



INFOCENTRUM - HLAVNÍ PROSTOR - MOBILIÁŘ 1

A POLSTROVANÉ KŘESLO 4ks

celopolstrované křeslo, barva cream white
dřevěná podnož, nabarvená na černo



B KANCELÁŘSKÁ ŽIDLE 3ks

ergonomická, výškově nastavitelné opěrky,
polohovací sedák, síťované opěradlo
černá chromovaná podnož, pogumovaná kolečka




C STOLNÍ POČÍTAČ ALL IN ONE 2ks

All In One PC - 21.5" 1920x1080 LED antireflexní, Intel Core i5 7400T Kaby Lake, RAM 8GB DDR4, Intel HD Graphics 630 + AMD Radeon 530 2GB, HDD 1TB 5400 otáček, DVD, WiFi 802.11ac, Bluetooth 4.0, HD webkamera, USB 3.1 Gen 1, HDMI, čtečka karet, USB klávesnice a myš, Windows 10 Pro 64bit (10R50-000)




D NÁSTĚNNÝ STOJAN NA PROSPEKTY 1ks

Svařovaný ocelový plech tl. 6 mm, celková délka 3 100 mm,
4 police se zkosenými zády, připevněno do zdi pomocí chemické kotvy, barva celé konstrukce grafitově černá RAL 9011, boky polic opatřeny krycím plechem RAL 9011

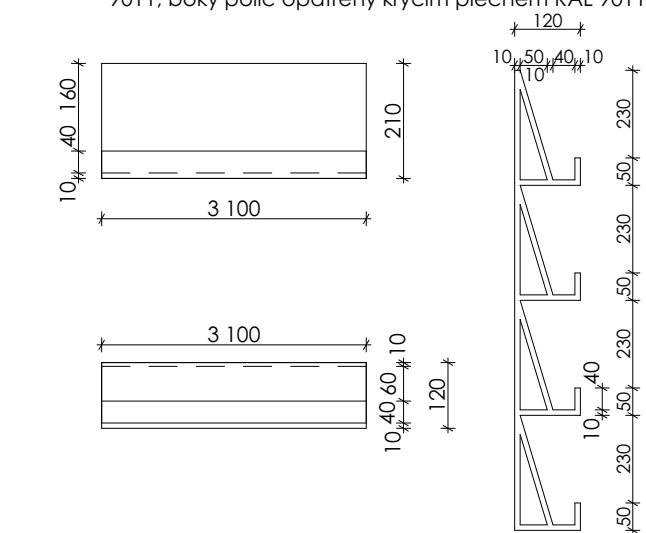

E MASIVNÍ POLICE 3ks

masivní police z mořeného dubového dřeva, deska tl. 60mm,
ocelová konzole barva grafitově černá RAL 9011 kotvena do zdi pomocí chemických kotev

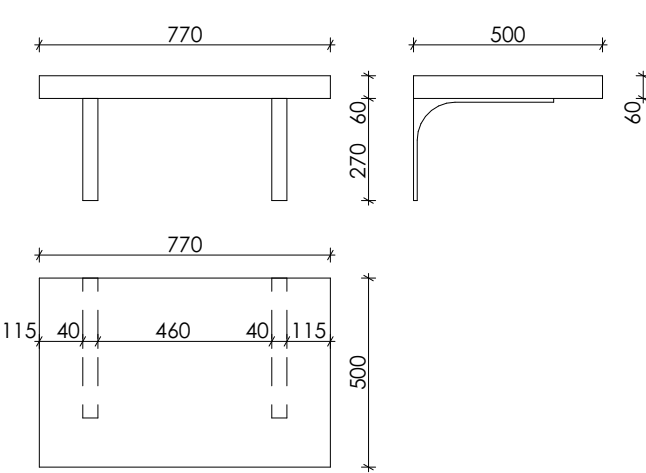


F STOJACÍ VĚŠÁK 1ks

stojací věšák z lakovaného dřeva, nabarveno na černo




G ŠUPLÍKOVÁ SKŘÍŇKA 3ks

zavěšená šuplíková skříňka, 800 x 400 x 625mm, korpus z masivního dubového mořeného dřeva tl. 22mm, skříňka je rozdělena na 3 šuplíky na pojezdech s tlumením dojezdů, šuplíky jsou vyrobeny z LTD tl. 18mm, čelo z masivní dubové mořené desky tl. 22mm, přichyceno do zdi pomocí chemických kotev

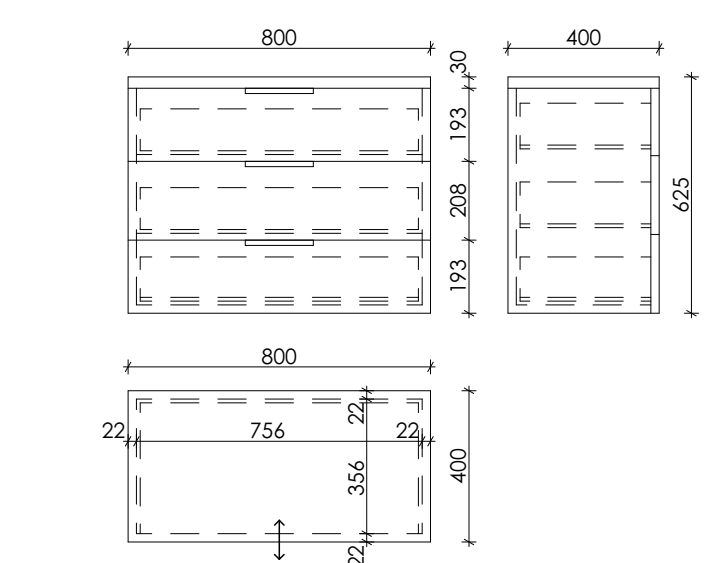


H VISUTÝ STOLEK 2ks

masivní police z mořeného dubového dřeva, deska tl. 60mm,
ocelová konzole barva grafitově černá RAL 9011, kotvena do zdi pomocí chemických kotev

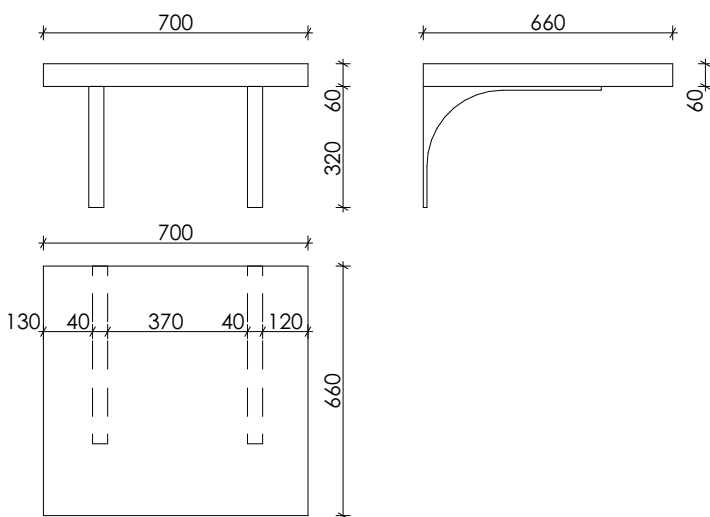


I POŘADAČ NA TISKOPISY 1ks

zavěšená skříňka, 500 x 770 x 625mm, korpus z masivního dubového mořeného dřeva tl. 22mm, skříňka je rozdělena na 3 části, čelo z masivní dubové mořené desky tl. 22mm, přichyceno do zdi pomocí chemických kotev
1x otevřená police na zalaminované tiskopisy
1x šuplík na tiskopisy - s tlumením dojezdů

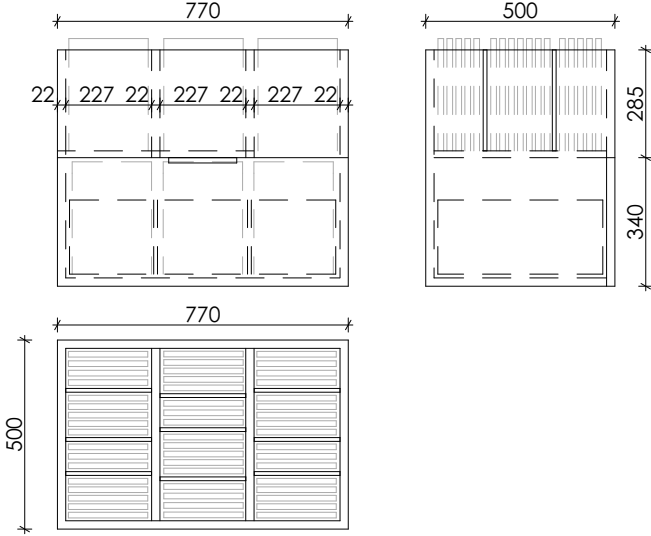

J POLICE NA TRIČKA 2ks


dřevěná police rozměru 460 x 390 x 250mm, masivní desky tl. 30mm, mořený dub, kotveno na chem. kotvy

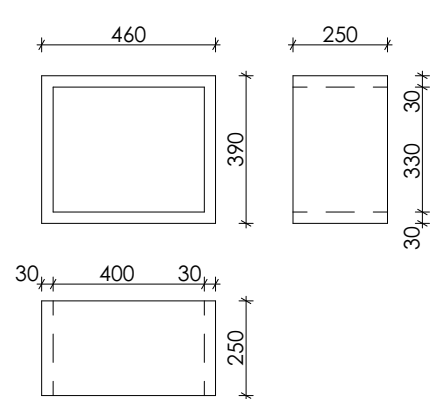

J1 VIZITKOVNÍK 2ks

vizitkovník




NAVRHL: Ing. arch. Martin Březina Bc. Kristýna Malíková	ZAKÁZKA: INTERIÉROVÉ ŘEŠENÍ INFORMAČNÍHO CENTRA A S TÍM SPOJENÉ STAVEBNÍ ÚPRAVY V OBJEKTU CHODSKÉHO HRADU V DOMAŽLÍCÍCH	 MEPRO s.r.o. architektonický ateliér nám. Před bateriemi 912/6 162 00 Praha 6	PARÉ Č.:
SCHVÁLIL: Dipl. ing. arch. Ivan Březina	NÁZEV VÝKRESU: INFOCENTRUM – MOBILIÁŘ 1	ARCH. ČÍSLO: 09-02/19	02
OBJEDNATEL: Město Domažlice, Náměstí Míru 1, 344 20		DATUM: 04/2019	
DRUH DOKUMENTACE: INT		MĚŘÍTKO: FORMÁT: A3	REVIZE Č.:

INFOCENTRUM - HLAVNÍ PROSTOR - MOBILIÁŘ 2


K STŮL S GRAVÍROVANOU MAPOU 1ks

dřevěný stůl se dvěma výsuvy na mapy. Materiál stolu a podnože jsou z masivní dubové mořené desky. do horní desky bude zapuštěn gravírovaný plech tl. 6 mm se Schwarzplanem Domažlic, deska je kotvena k podstavci. Podstavec zakotven na ocelové desce tl. 10 mm s rektifikačními šrouby s podložkami. Z boku stolu jsou dva výsuvy na mapy - tlumený dojezd. celkový rozměr 1 800 x 1 100 x 900mm

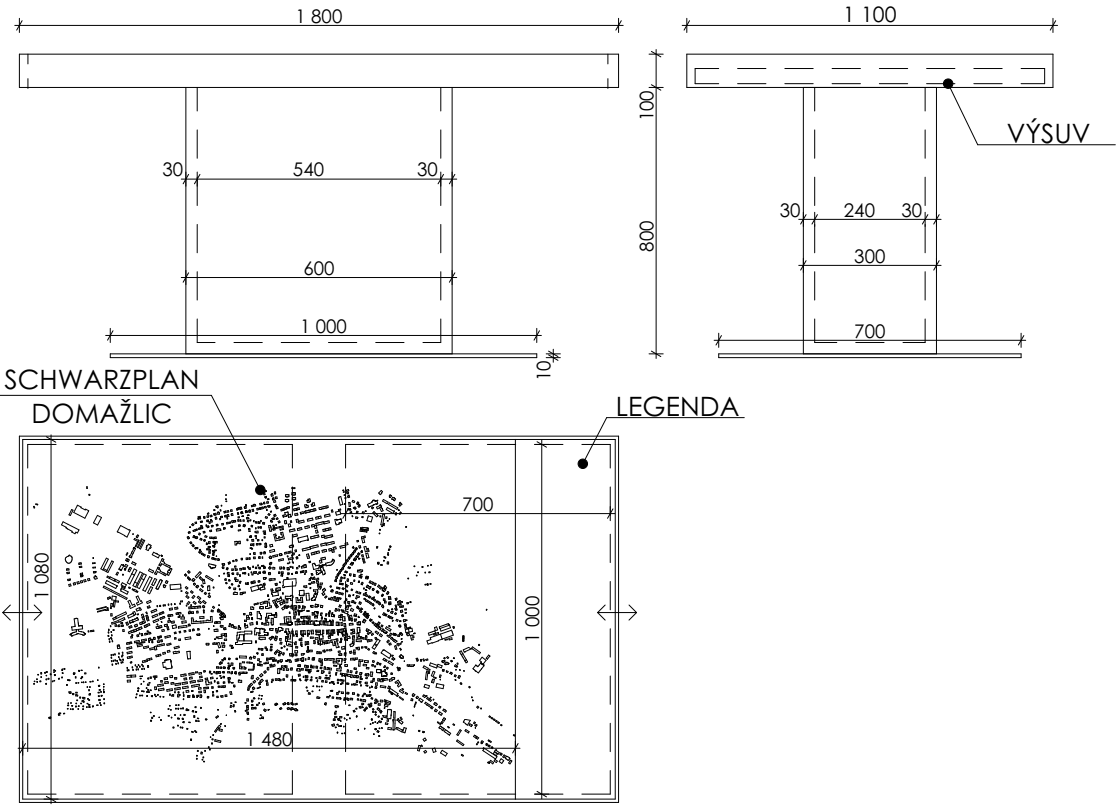


L TROJDÍLNÁ ŠUPLÍKOVÁ SKŘÍŇKA 1ks

zavěšená šuplíková skříňka, 1 500 x 600 x 625mm, korpus z masivního dubového mořené dřeva tl. 22mm, skříňka je rozdělena na 3 části, každá část je složena ze 3 šuplíků na pojezdech s tlumením dojezdů, šuplíky jsou vyrobeny z LTD tl. 18mm, čelo z masivní dubové mořené desky tl. 22mm, přichyceno do zdi pomocí chemických kotev

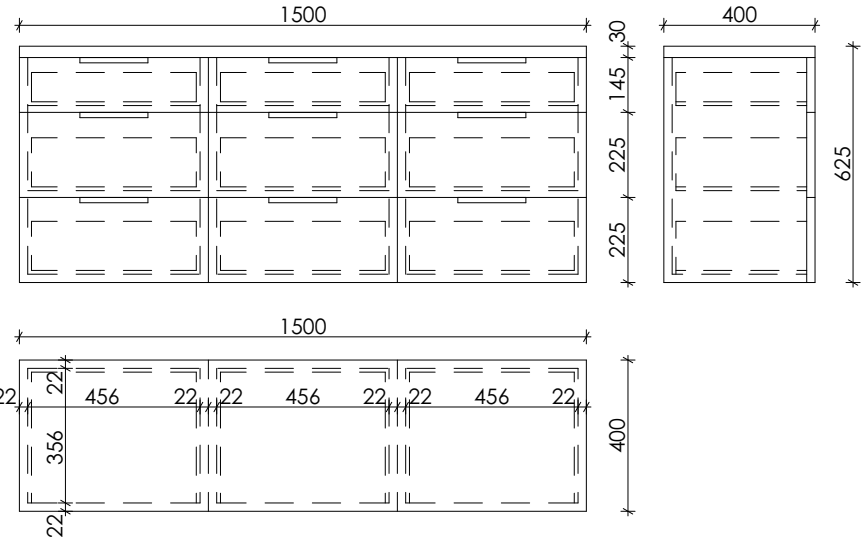


M ODDĚLUJÍCÍ KOVOVÁ STĚNA 1ks

oddělující kovová stěna tl. plechu 6mm s dveřmi, do plochy plechu bude vygravírovaná mapa Českého lesa, plech bude kotven do ocelových ze shora uzavřených jeklů 80 x 80 x 4mm výšky 2 600mm, ječky budou kotveny do ocelové podložky 200 x 200 x 10mm, podložka bude ukotvena chemickými kotvami pod dlažbou, šrouby M12, barva grafitově černá RAL 9011

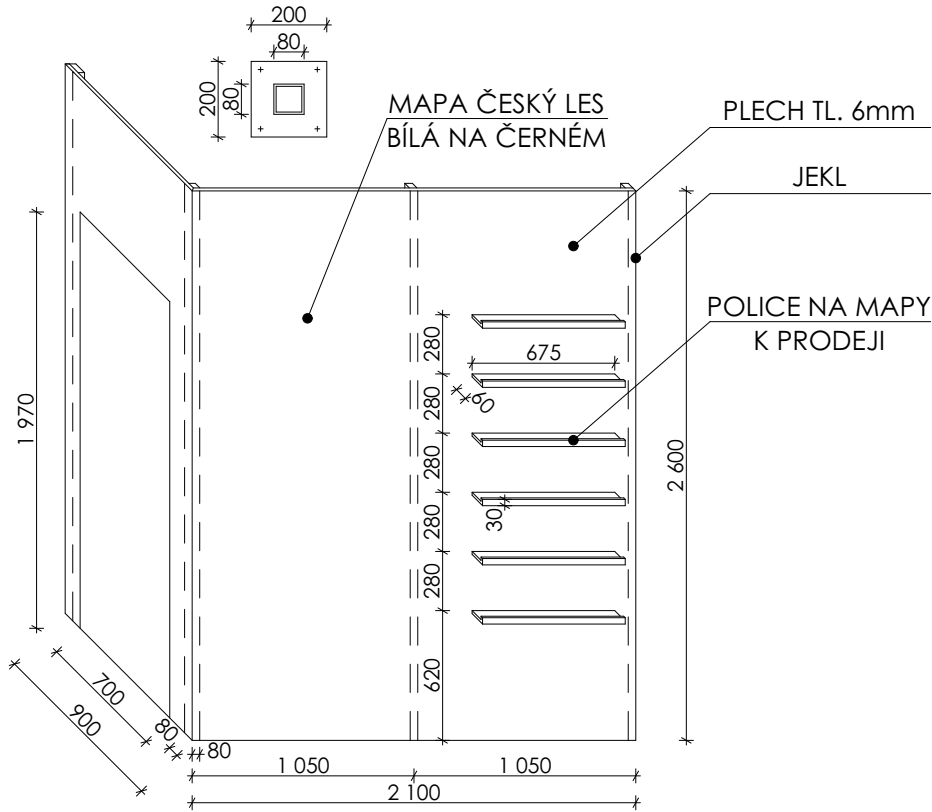

O VITRÍNA 1ks

skleněná vitrína z tvrzeného bezpečnostního skla. Police ze tvrzeného skla. Součástí vitríny bude i LED osvětlení polic. Čelní dveře budou opatřeny bezpečnostním zámekem.

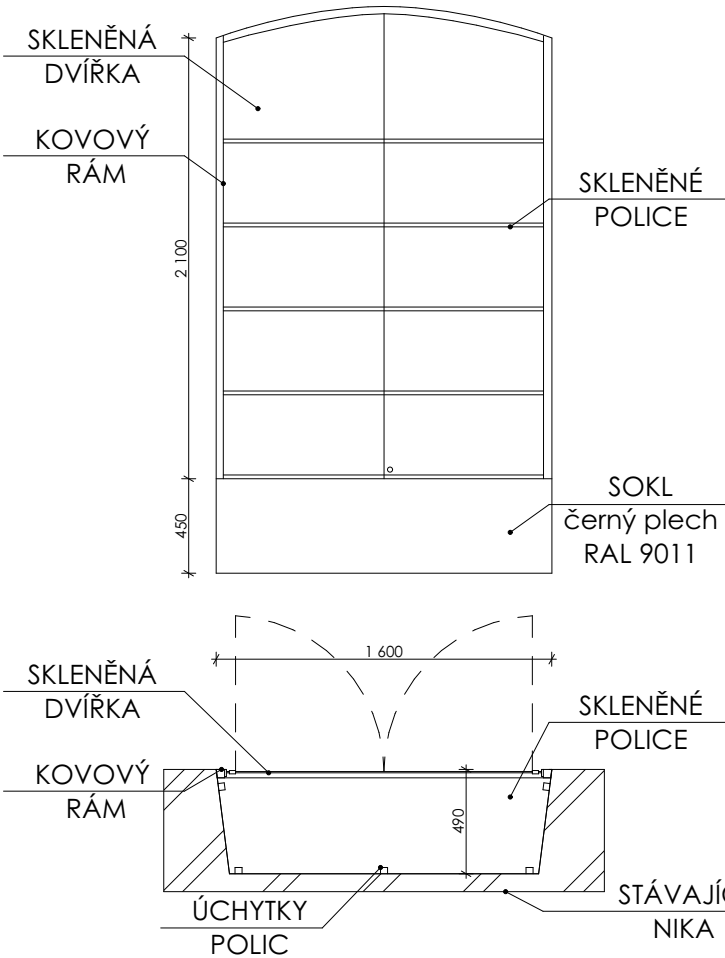


Z STOLNÍ LAMPA 2ks

stolní stojací lampa s polohovatelným ramenem, barva grafitově černá RAL 9011




N1 N2 POLICE NA KNIHY 5ks


police z masivní desky tl. 30mm, mořený dub, kotveno na trny 3x délka 1 500mm (N1) 2x délka 1 040mm (N2)

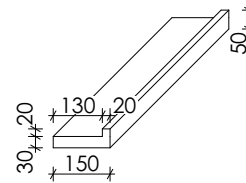

Y OBOUSTRANNÝ STOJAN NA PROSPEKTY 1ks

svařovaný ocelový rám z jechlů 80x40x3mm, k rámu přivařeny plechové police tl. 6 mm, celková délka 1200mm, 5 polic se zkosenými zády, police z boku budou mít krycí plech, celá konstrukce připevněna na plechovou podnož 800x40x10mm s rektifikačními šrouby a podložkami. Barva celé konstrukce grafitově černá RAL 9011

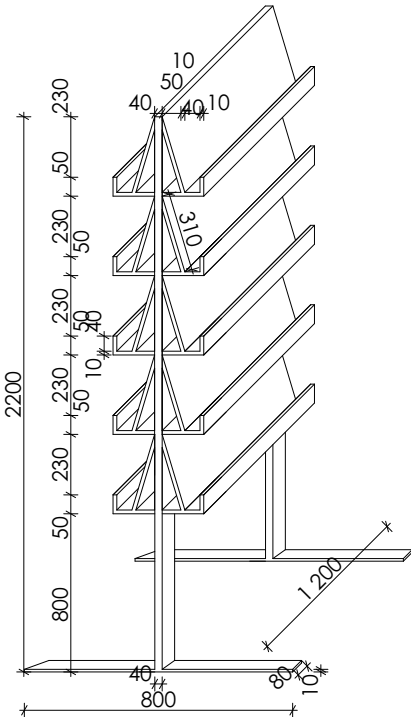

NAVRHL:	Ing. arch. Martin Březina Bc. Kristýna Malíková	ZAKÁZKA:	INTERIÉROVÉ ŘEŠENÍ INFORMAČNÍHO CENTRA A S TÍM SPOJENÉ STAVEBNÍ ÚPRAVY V OBJEKTU CHODSKÉHO HRADU V DOMAŽLICÍCH	 MEPRO s.r.o. architektonický ateliér nám. Před bateriemi 912/6 162 00 Praha 6	PARÉ Č.:
SCHVÁLIL:	Dipl. ing. arch. Ivan Březina	NÁZEV VÝKRESU:	INFOCENTRUM – MOBILIÁŘ 2	ARCH. ČÍSLO:	09-02/19
OBJEDNATEL:	Město Domažlice, Náměstí Míru 1, 344 20			DATUM:	04/2019
DRUH DOKUMENTACE:	INT			MĚŘÍTKO:	FORMÁT: A3
				REVIZE Č.:	03

INFOCENTRUM - HLAVNÍ PROSTOR - MOBILIÁŘ 3

P POKLADNÍ ZÁSUVKA 1ks



S NOTEBOOK 1ks

notebook - Intel Core i3 7020U Kaby Lake, 17.3" LED 1600x900 antireflexní, RAM 4GB DDR4, Intel HD Graphics 620, HDD 500GB 5400 otáček, DVD, WiFi 802.11ac, Bluetooth 4.1, HD webkamera, HDMI, USB-C 3.1 Gen 1, USB 3.1 Gen 1, čtečka karet, 2čláňková baterie, Windows 10 Home 64bit (81CN0-00V)



14 ODPADKOVÝ KOŠ 2ks

kovový odpadkový koš bez víka, objem 15l, průměr 260mm, výška 315mm, barva černá



W STOJAN NA POHLEDNICE 2 ks

kapacita 6 x 4 kapsy, černá barva



Q STOJAN NA DEŠTNÍKY 1ks



T LCD MONITOR 4ks

LCD monitor - antireflexní, Full HD 1920x1080, 16:9, IPS panel, 8ms, 60Hz, 250cd/m2, 1000:1, VGA, HDMI, DisplayPort, USB 3.1 Gen 1 (NBD On-Site) velikost 21,5"




V IP TELEFON 1ks

IP telefon - 2 sip účty, 2 linky, 3x XML programovatelná tlačítka, 132x48 LCD podsvícený display, 2x 10/100 Mbps port, 3-way konference



KOVÁNÍ DVÍŘEK


detail kování nábytku, vzhled nerezový kartáčovaný, 180 x 27 x 14mm

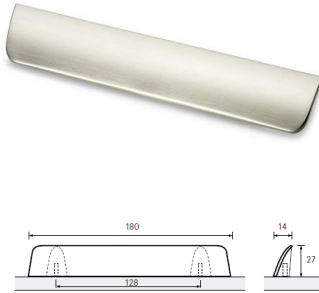


R STOLNÍ POČÍTAČ 2ks

Počítač - Intel Core i3 8100 Coffee Lake, RAM 4GB DDR4, Intel UHD Graphics 630, SSD 256GB, DVD, WiFi 802.11ac, Bluetooth, USB 3.1 Gen 1, USB-C Gen 1, HDMI, DisplayPort, čtečka karet, USB CZ klávesnice a myš, Windows 10 Pro 64bit (10TV0-045)




NAVRHL: Ing. arch. Martin Březina Bc. Kristýna Malíková		ZAKÁZKA: INTERIÉROVÉ ŘEŠENÍ INFORMAČNÍHO CENTRA A S TÍM SPOJENÉ STAVEBNÍ ÚPRAVY V OBJEKTU CHODSKÉHO HRADU V DOMAŽLÍCÍCH		<div>MEPRO s.r.o. architektonický ateliér nám. Před bateriemi 912/6 162 00 Praha 6</div>		PARÉ Č.:
SCHVÁLIL: Dipl. ing. arch. Ivan Březina		NÁZEV VÝKRESU: INFOCENTRUM – MOBILIÁŘ 3		ARCH. ČÍSLO: 09-02/19		04
OBJEDNATEL: Město Domažlice, Náměstí Míru 1, 344 20						
DRUH DOKUMENTACE: INT				DATUM: 04/2019		
				MĚŘÍTKO:	FORMÁT: A3	REVIZE Č.:


POHLED SHORA - RECEPČNÍ PULT Z1 A NÁBYTKOVÁ SESTAVA NS1

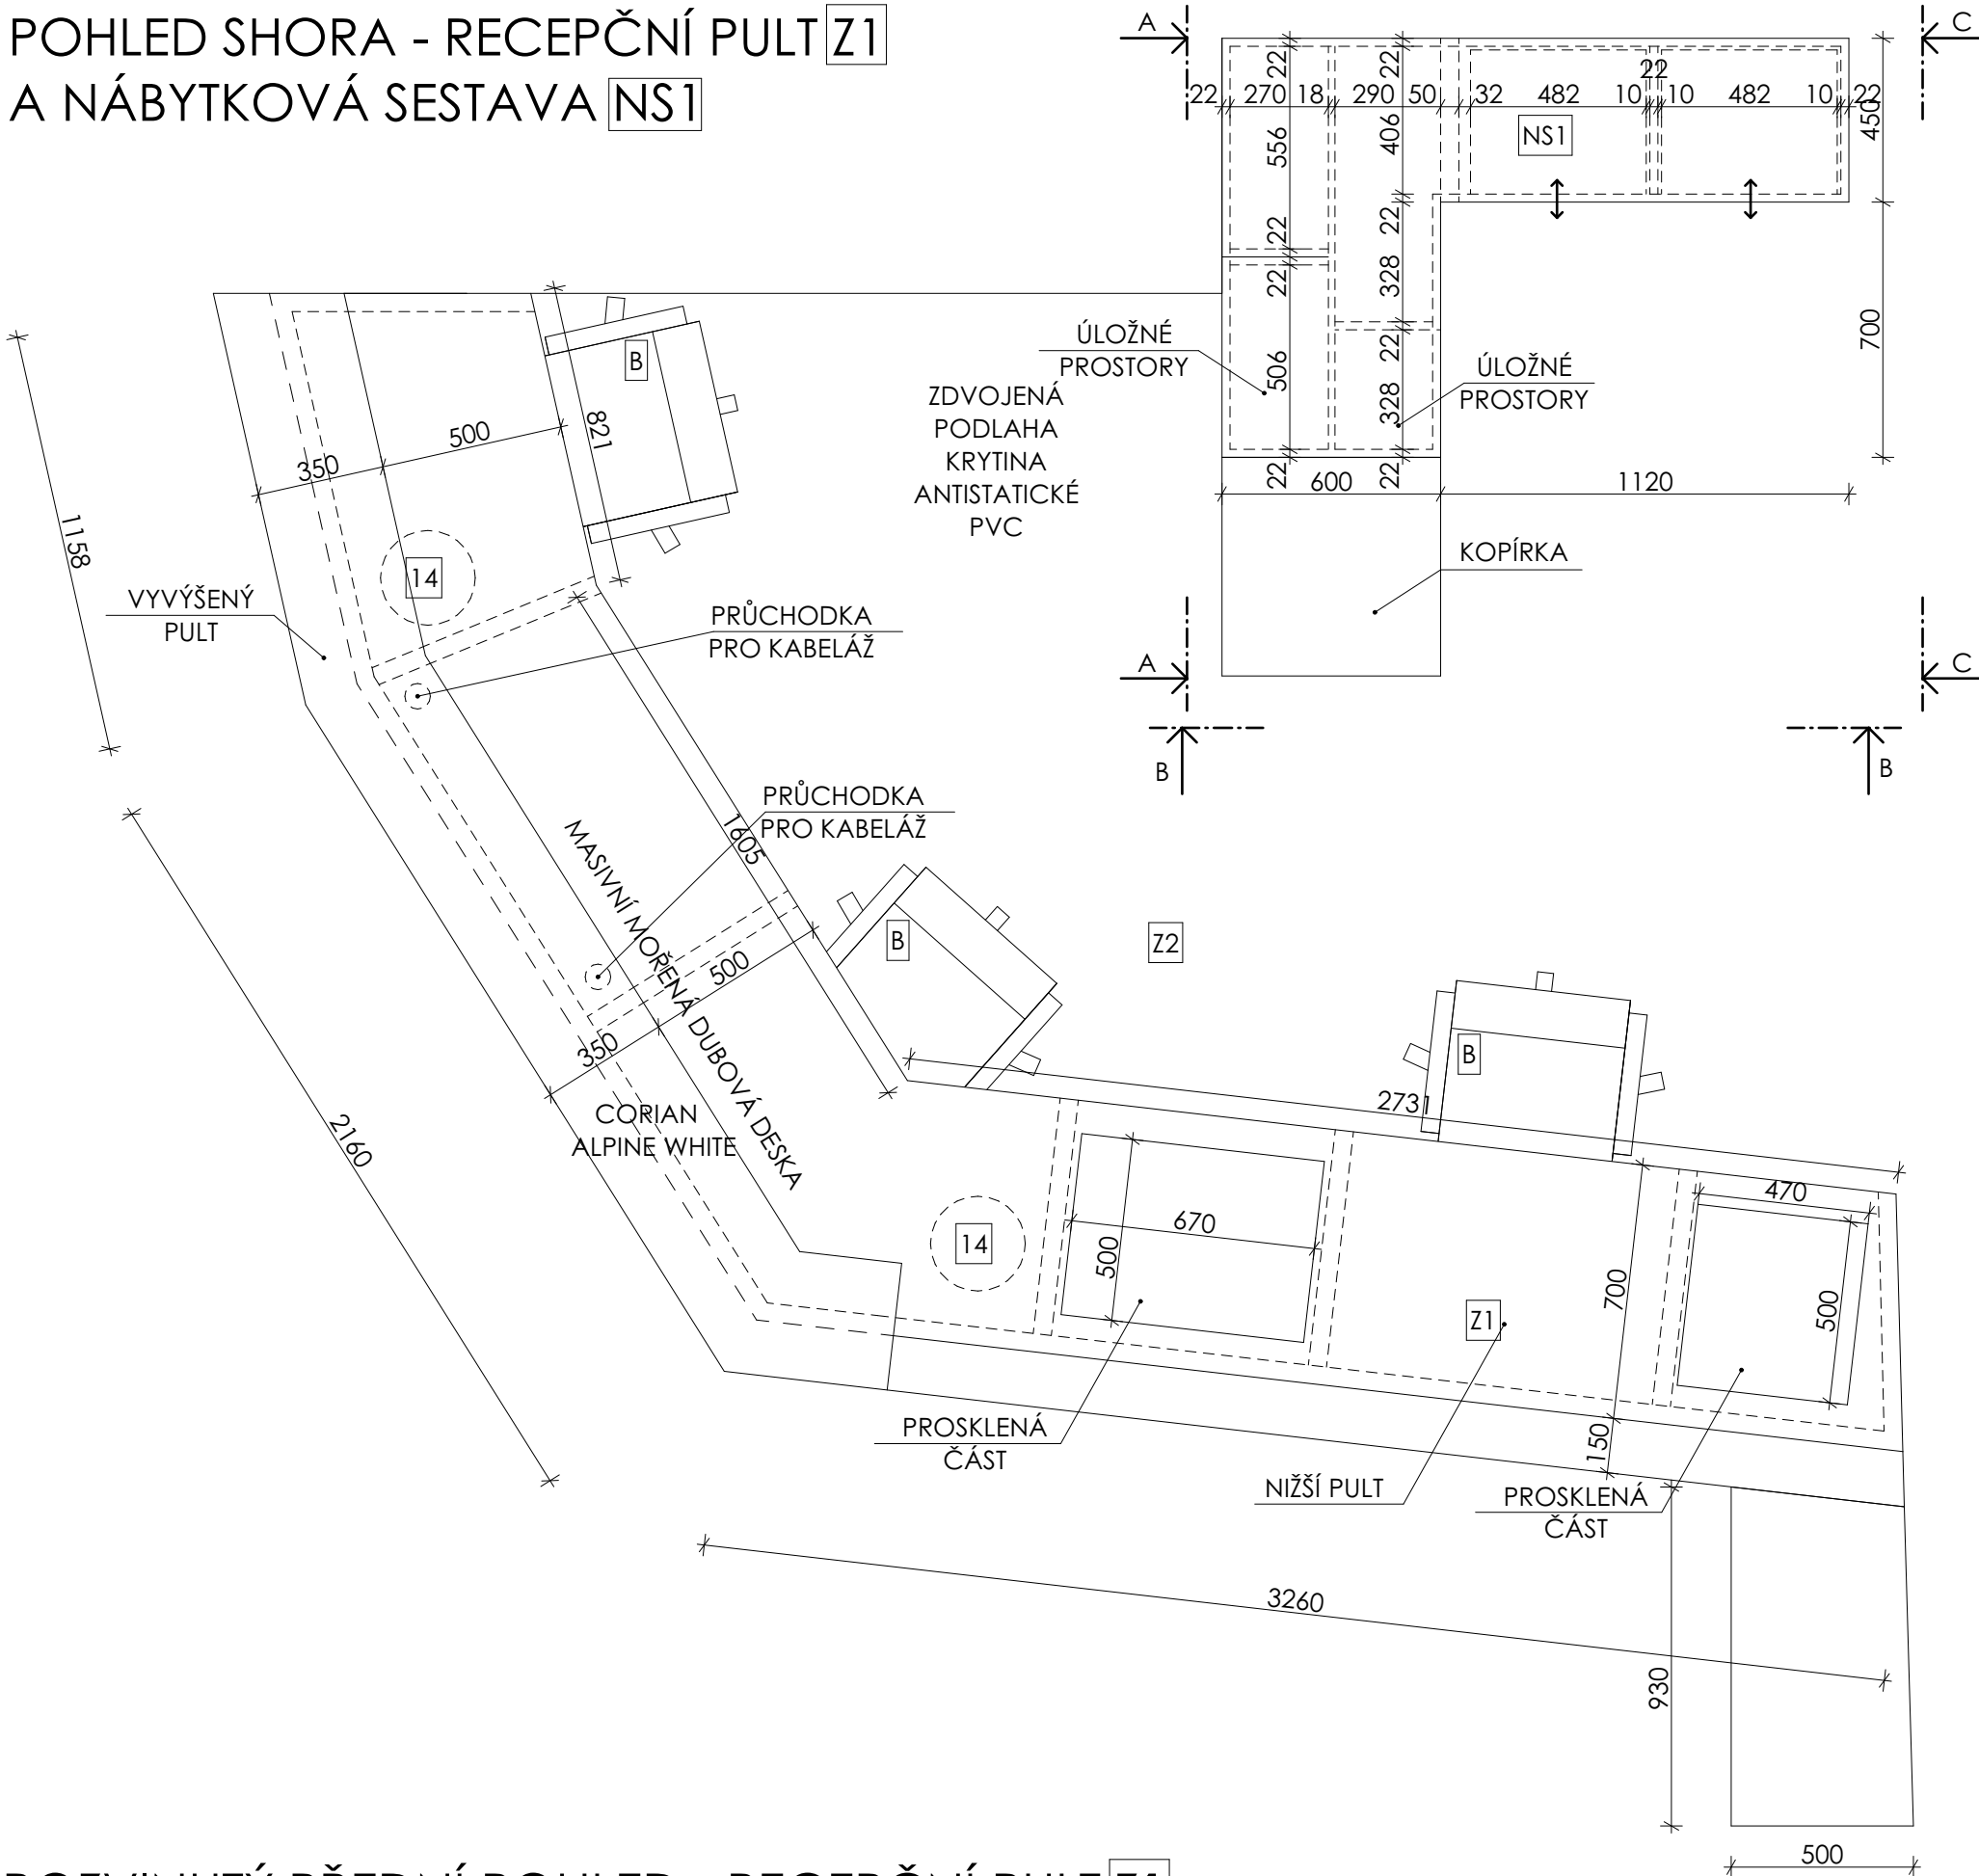


POHLED A

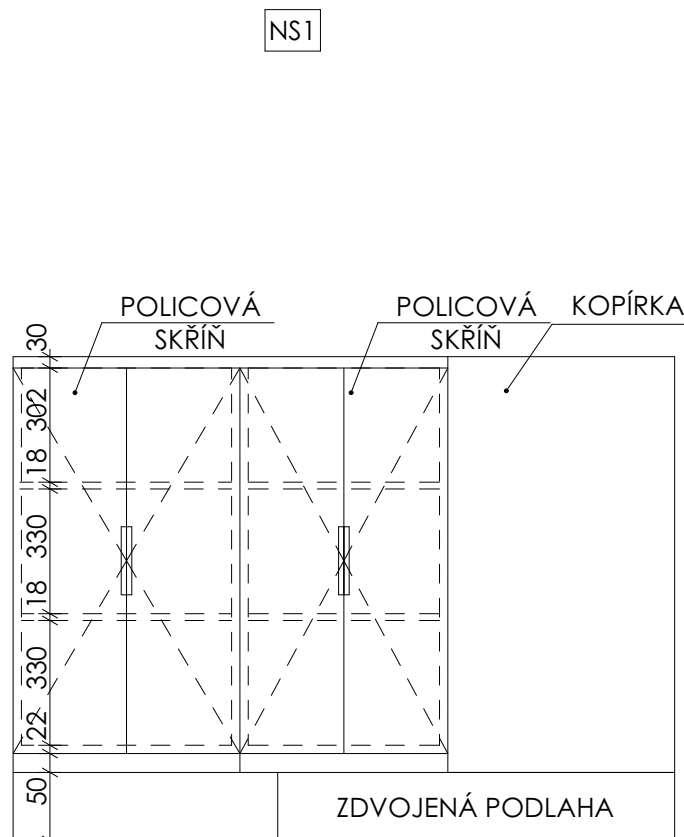


POHLED B

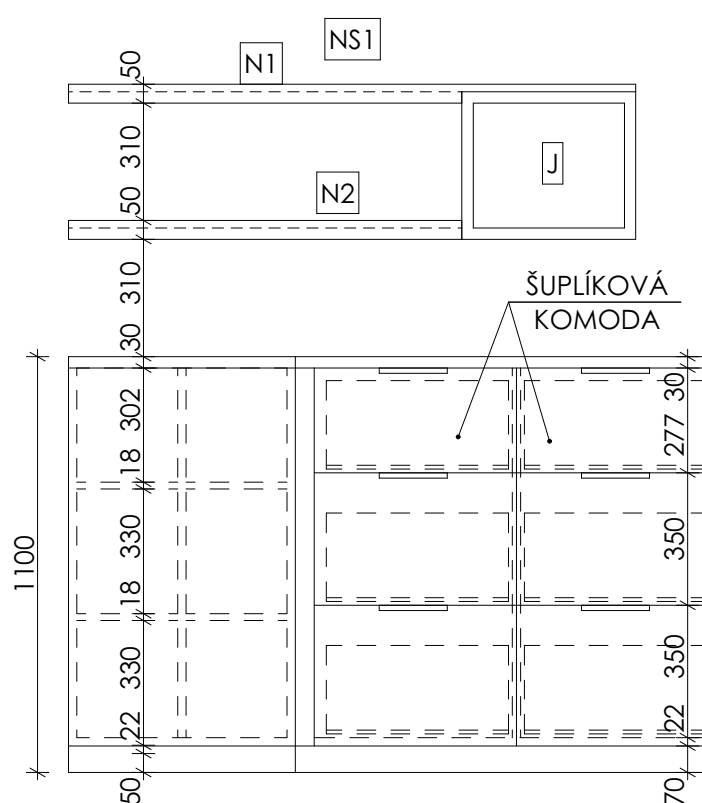

POHLED C

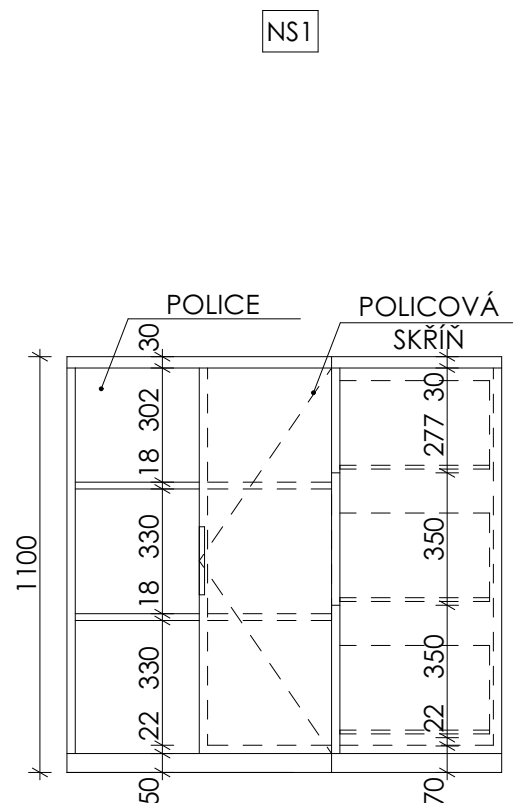

ŘEZ - RECEPČNÍ PULT Z1

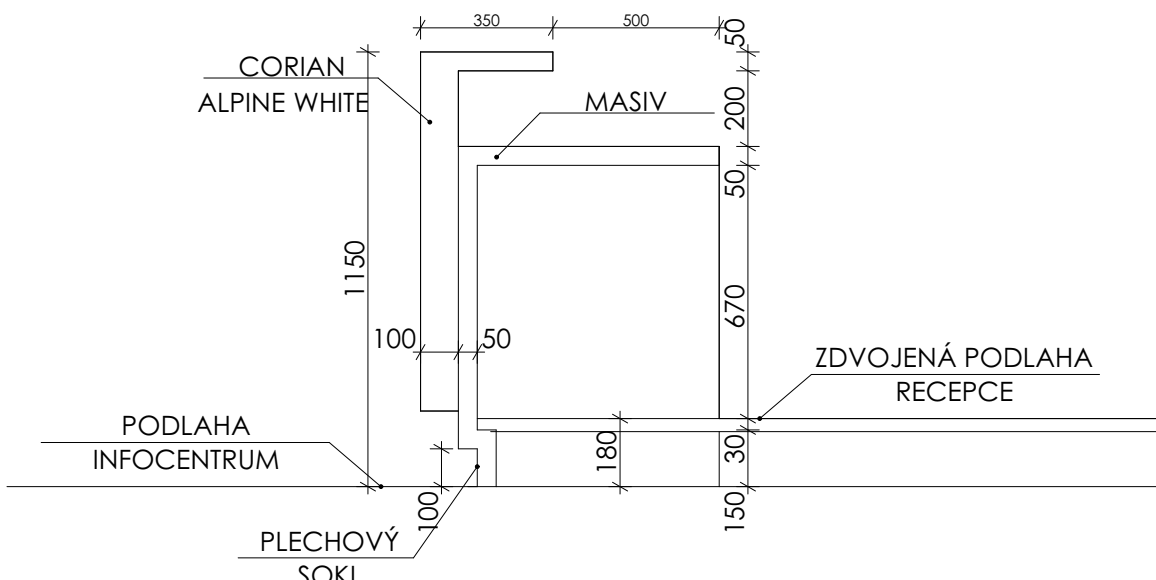


ZDVOJENÁ PODLAHA

Dřevotřískové desky zdvojené podlahy. Základem je dřevotřísková opatřená z boků plastovými ochrannými hranami a ze spodního povrchu hliníkovou fólií. Desky spadají do nejnižší emisní třídy (E1) a splňují všechny parametry ČSN EN 12825 – Zdvojené podlahy. Vysoká přesnost výroby dle norem ISO řady 9000 umožňuje přesnou montáž s požadovaným estetickým výsledkem.


Základní charakteristika konstrukce:


Materiál desek: dřevotříská
Standardní rozměr desek: 600×600 mm
Standardní tloušťka desek: 30,5 mm
Horní strana desky: antistatické PVC
Spodní strana desky: hliníková fólie 0,05 mm
Vnější hrana desky: ochranná plastová lišta vodivá
PLOCHA ZDOVOJENÉ PODLAHY 13 m²

ROZVINUTÝ PŘEDNÍ POHLED - RECEPČNÍ PULT Z1

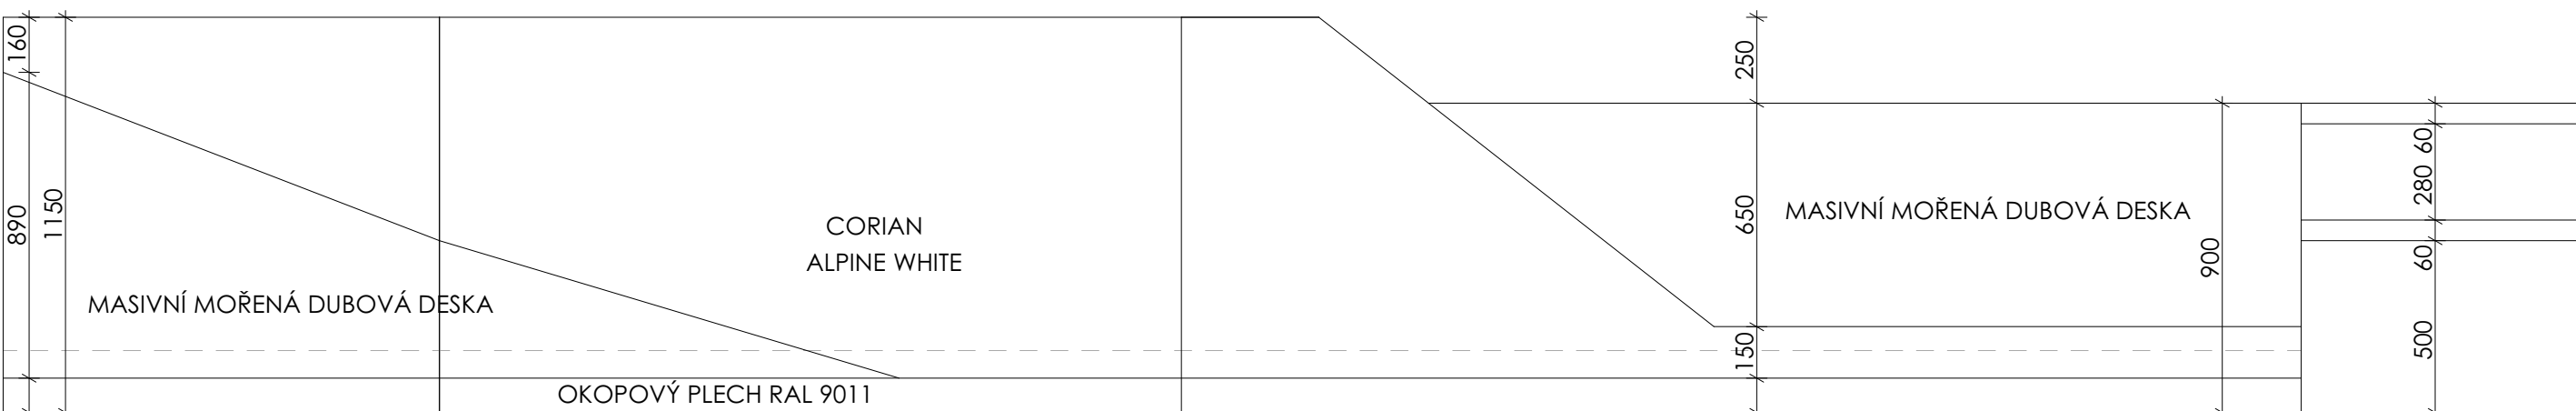


ROZVINUTÝ ZADNÍ POHLED - Z1

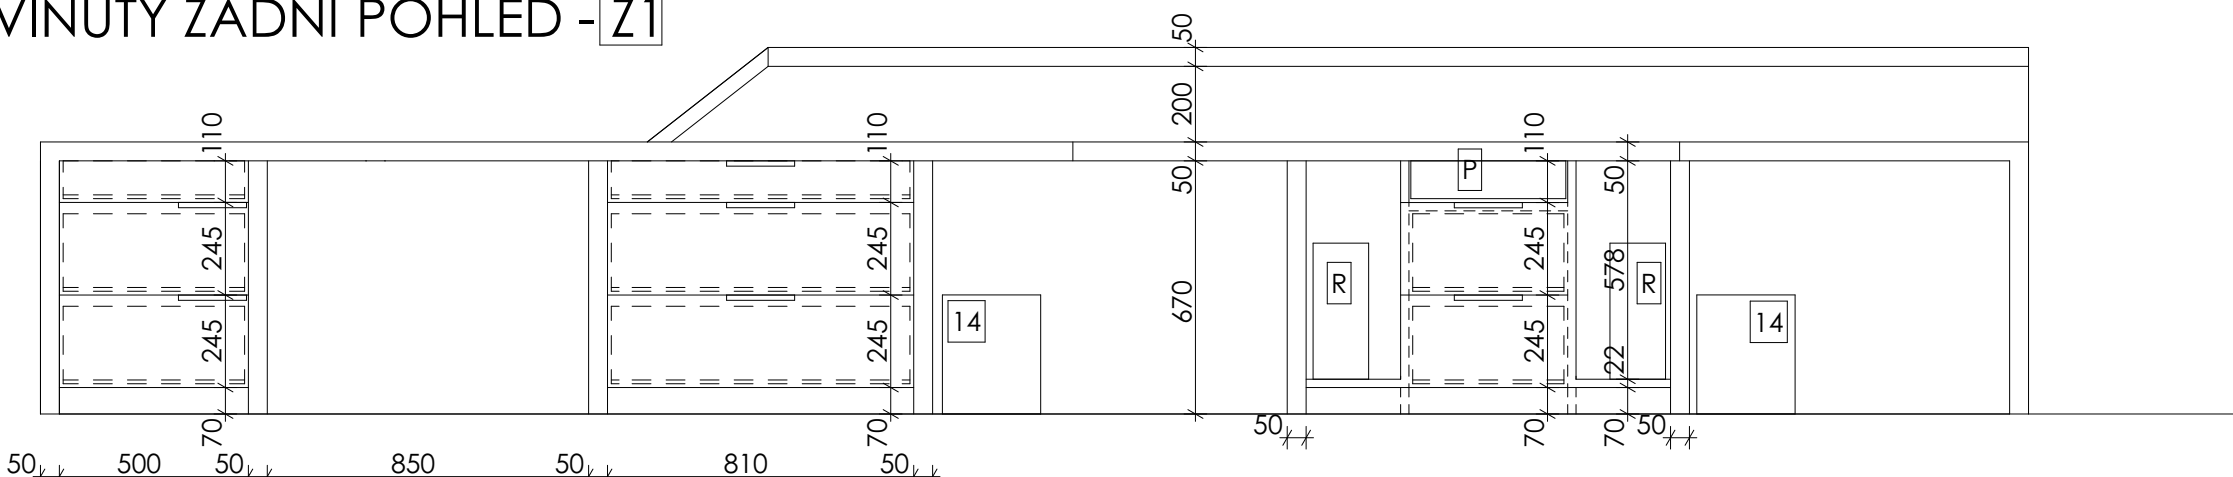


 NAVRHL: Ing. arch. Martin Březina Bc. Kristýna Malíková	ZAKÁZKA: INTERIÉROVÉ ŘEŠENÍ INFORMAČNÍHO CENTRA A S TÍM SPOJENÉ STAVEBNÍ ÚPRAVY V OBJEKTU CHODSKÉHO HRADU V DOMAŽLICÍCH	 MEPRO s.r.o. architektonický atelier nám. Před bateriemi 912/6 162 00 Praha 6	PARÉ Č.:
SCHVÁLIL: Dipl. ing. arch. Ivan Březina	NÁZEV VÝKRESU:	ARCH. ČÍSLO: 09-02/19	
OBJEDNATEL: Město Domažlice, Náměstí Míru 1, 344 20	REČEČNÍ PULT, NÁBYTKOVÁ SESTAVA	DATUM: 04/2019	05
DRUH DOKUMENTACE: INT		MĚŠTKO: 1:20 FORMÁT: A2	REVIZE f.:


POHLED 1

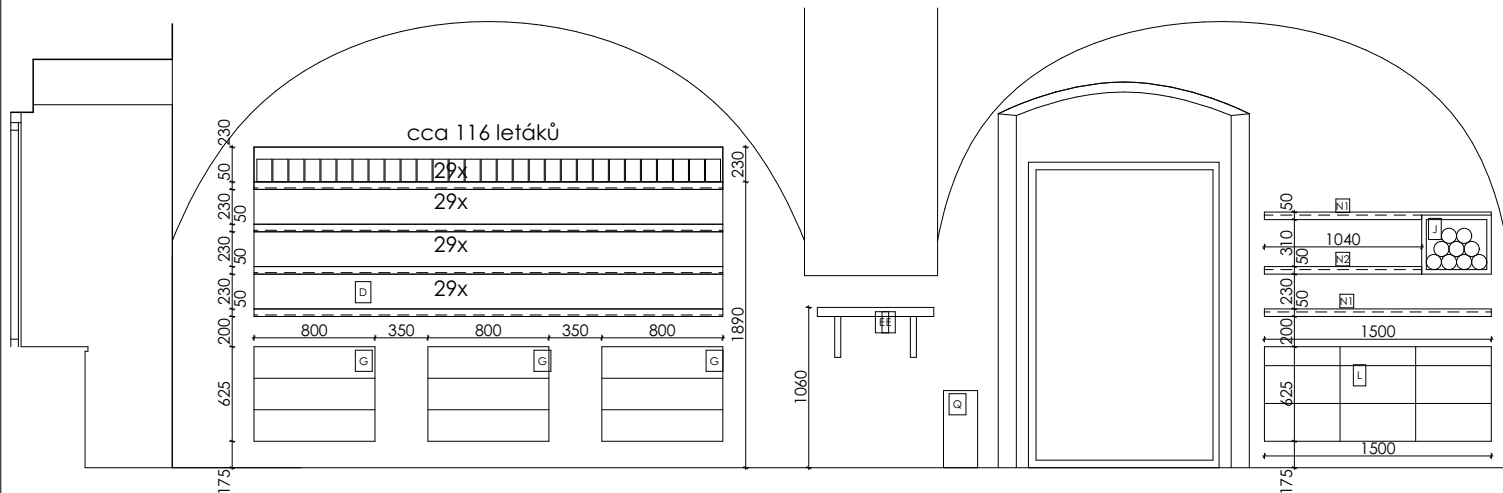

POHLED 2

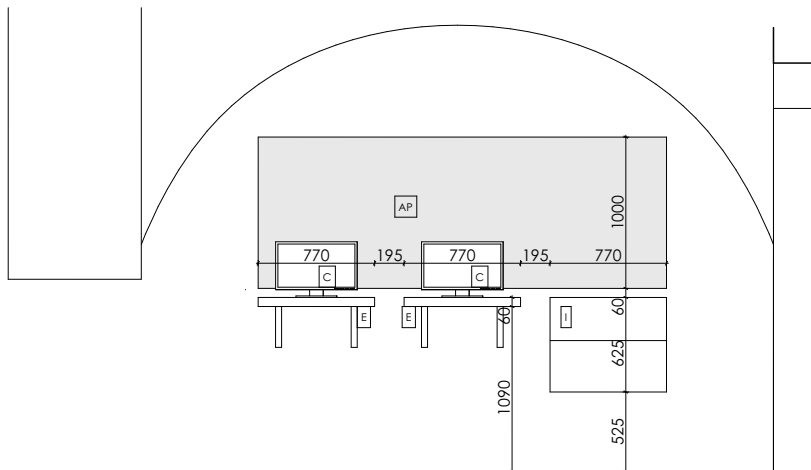

POHLED 3

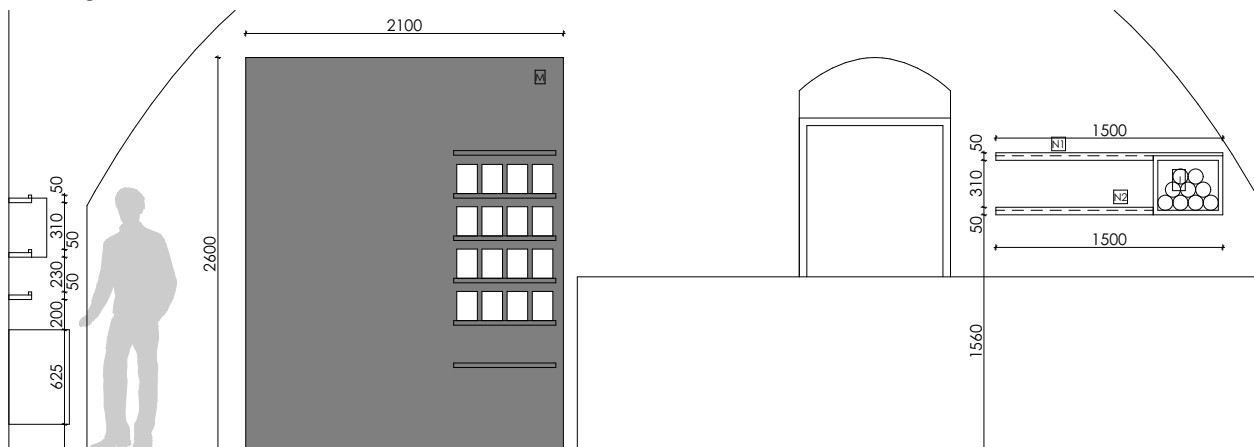

<p>NAVRHL:</p> <p>Ing. arch. Martin Březina Bc. Kristýna Malíková</p> <p>SCHVÁLIL: Dipl. ing. arch. Ivan Březina</p> <p>OBJEDNATEL: Město Domažlice, Náměstí Míru 1, 344 20</p> <p>DRUH DOKUMENTACE: INT</p>	<p>ZAKÁZKA:</p> <p>INTERIÉROVÉ ŘEŠENÍ INFORMAČNÍHO CENTRA A S TÍM SPOJENÉ STAVEBNÍ ÚPRAVY V OBJEKTU CHODSKÉHO HRADU V DOMAŽLICÍCH</p> <p>NÁZEV VÝKRESU:</p> <p>POHLEDY NA STĚNY</p>	<p>MEPRO s.r.o. architektonický atelier nám. Před bateriemi 912/6 162 00 Praha 6</p> <p>ARCH. ČÍSLO: 09-02/19</p> <p>DATUM: 04./2019</p> <p>MĚŘÍTKO: 1:50</p> <p>FORMÁT: A4</p>	<p>PARÉ Č.:</p> <p>06</p> <p>REVIZE Č.:</p>
--	---	---	---

KANCELÁŘE - MOBILIÁŘ 1

1

PODSTOLOVÁ LEDNICE

1ks

vestavná lednice kombinovaná, 81.5cm, A+,
objem chladnička 97l, mrazící přihrádka 17l,
hlučnost 40dB, 2 skleněné poličky, mrazící
výkon 2kg/24h



2

KUCHYŇSKÝ DŘEZ S ODKAPEM

1ks

tectonitový kuchyňský drez černé barvy s odkapem,
620 x 500mm,



3

DŘEZOVÁ BATERIE

1ks

boční drezová baterie s otočným výtokem, páková,
materiál chrom



4

MIKROVLNNÁ TROUBA

1ks

mikrovlnná trouba s vnitřním objemem 23l, provedení v
černé barvě, 6 stupňů výkonu, 489 x 275 x 374mm,



5

JÍDELNÍ ŽIDLE

4ks

celočalouněná židle - barva světle šedá, masivní
dřevěná podnož - jasanové dřevo




6

KANCELÁŘSKÝ STŮL

2ks

masivní dřevěná deska tl. 60mm, mořený dub,
masivní podnože s rektifikací a podložkami, barva grafitově
černá RAL 9011,
800 x 1 600 x 750mm, 1x průchodka pro kabeláž

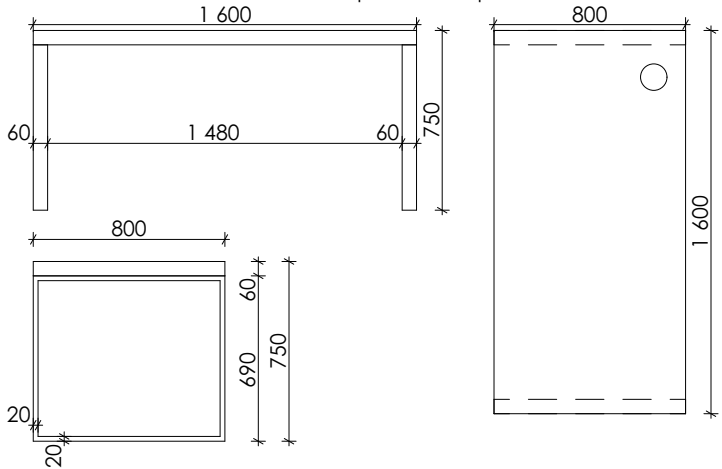

B

KANCELÁŘSKÁ ŽIDLE


2ks

ergonomická, výškově nastavitelné opěrky,
polohovací sedák, síťované opěradlo
černá chromovaná podnož, pogumovaná kolečka



KOVÁNÍ DVÍŘEK

detail kování nábytku,
vzhled nerezový kartáčovaný,
180 x 27 x 14mm


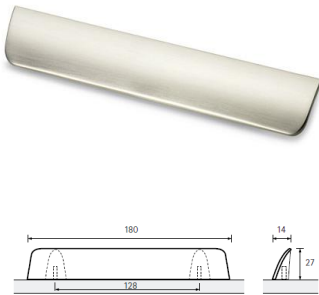



8

VELKÝ STŮL

1ks

masivní dřevěná deska tl. 60mm, mořený dub,
1 200 x 2 050 x 750mm, kovové masivní podnože
s rektifikací a podložkami,
barva grafitově černá RAL 9011

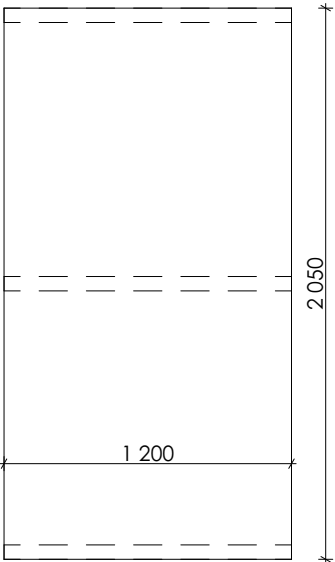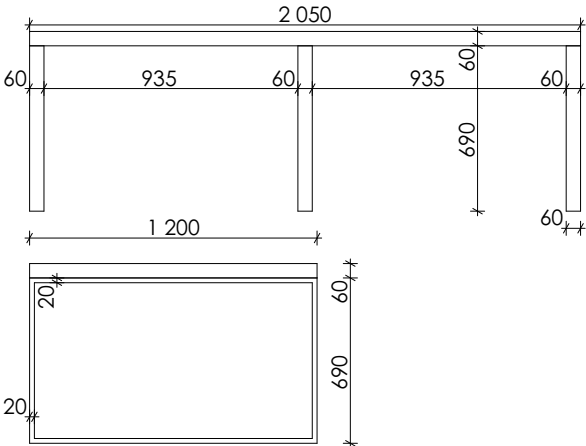


NAVRHL: Ing. arch. Martin Březina Bc. Kristýna Malíková	ZAKÁZKA: INTERIÉROVÉ ŘEŠENÍ INFORMAČNÍHO CENTRA A S TÍM SPOJENÉ STAVEBNÍ ÚPRAVY V OBJEKTU CHODSKÉHO HRADU V DOMAŽLÍČÍCH	 MEPRO s.r.o. architektonický ateliér nám. Před bateriemi 912/6 162 00 Praha 6	PARÉ Č.:
SCHVÁLIL: Dipl. ing. arch. Ivan Březina	NÁZEV VÝKRESU: KANCELÁŘE - MOBILIÁŘ 1	ARCH. ČÍSLO: 09-02/19	07
OBJEDNATEL: Město Domažlice, Náměstí Míru 1, 344 20		DATUM: 04/2019	
DRUH DOKUMENTACE: INT		MĚŘÍTKO: FORMÁT: A3	REVIZE Č.:

KANCELÁŘE - MOBILIÁŘ 2



9 VOZÍK NA PC SKŘÍŇ 2ks
kovový vozík na PC skříň, vnitřní šířka 170 - 250mm, délka 340mm, barva černá



12 POLICE 4ks
police z masivního dřeva, tl. 60mm, mořený dub

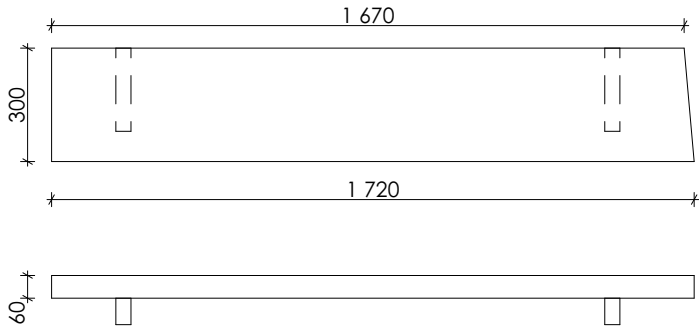


10 KANCELÁŘSKÝ KONTEJNER 2ks
kovový mobilní kontejner H-A 2+1 zásuvka na pojezdech, vybaven cylindrickým zámekem, barva černá

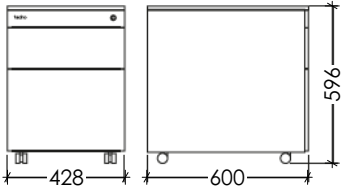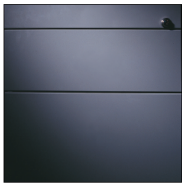

13 PODLOŽKA POD ŽIDLI 2ks
ochranná podložka pod židli, polypropylen, průhledná, 1 400 x 1 000mm




11 JÍDELNÍ STOLEK 1ks
masivní dřevěná deska tl. 60mm, mořený dub, 800 x 800 x 750mm, kovové masivní podnože s rektifikací a podložkami, barva grafitově černá RAL 9011

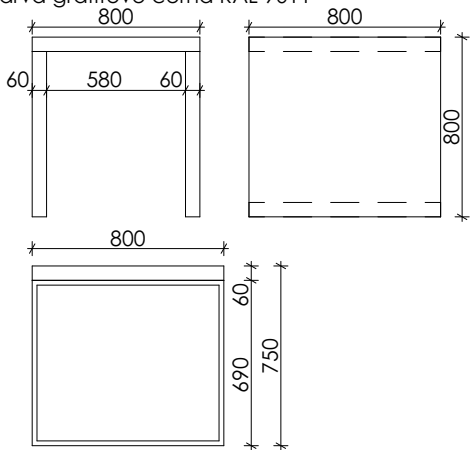

14 ODPADKOVÝ KOŠ 2ks
kovový odpadkový koš bez víka, objem 15l, průměr 260mm, výška 315mm, barva černá



15 VÝSUVNÁ ŠATNÍ TYČ 1ks
plnovýsuvný věšák na oděvy, 360 x 68 x 56mm

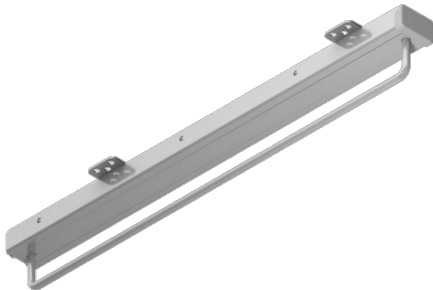

17 ODPADKOVÝ KOŠ 4ks
kovový odpadkový koš bez víka, objem 18,5l, 240 x 240 x 320mm, barva černá




16 BOTNÍK 1ks
botník s lavicí z masivního dubového dřeva, 900 x 400 x 430mm




18 VĚŠÁK S HÁČKY 1ks
dřevěný věšák s pěti háčky, 280 x 50 x 50mm, dekor dřeva




NAVRHL: Ing. arch. Martin Březina Bc. Kristýna Malíková	ZAKÁZKA: INTERIÉROVÉ ŘEŠENÍ INFORMAČNÍHO CENTRA A S TÍM SPOJENÉ STAVEBNÍ ÚPRAVY V OBJEKTU CHODSKÉHO HRADU V DOMAŽLÍCÍCH	 MEPRO s.r.o. architektonický ateliér nám. Před bateriemi 912/6 162 00 Praha 6	PARÉ Č.:
SCHVÁLIL: Dipl. ing. arch. Ivan Březina	NÁZEV VÝKRESU: KANCELÁŘE - MOBILIÁŘ 2		
OBJEDNATEL: Město Domažlice, Náměstí Míru 1, 344 20		ARCH. ČÍSLO: 09-02/19	
DRUH DOKUMENTACE: INT		DATUM: 04/2019	08
		MĚŘÍTKO:	FORMÁT: A3
		REVIZE Č.:	

KANCELÁŘE - MOBILIÁŘ 3


POHLED A

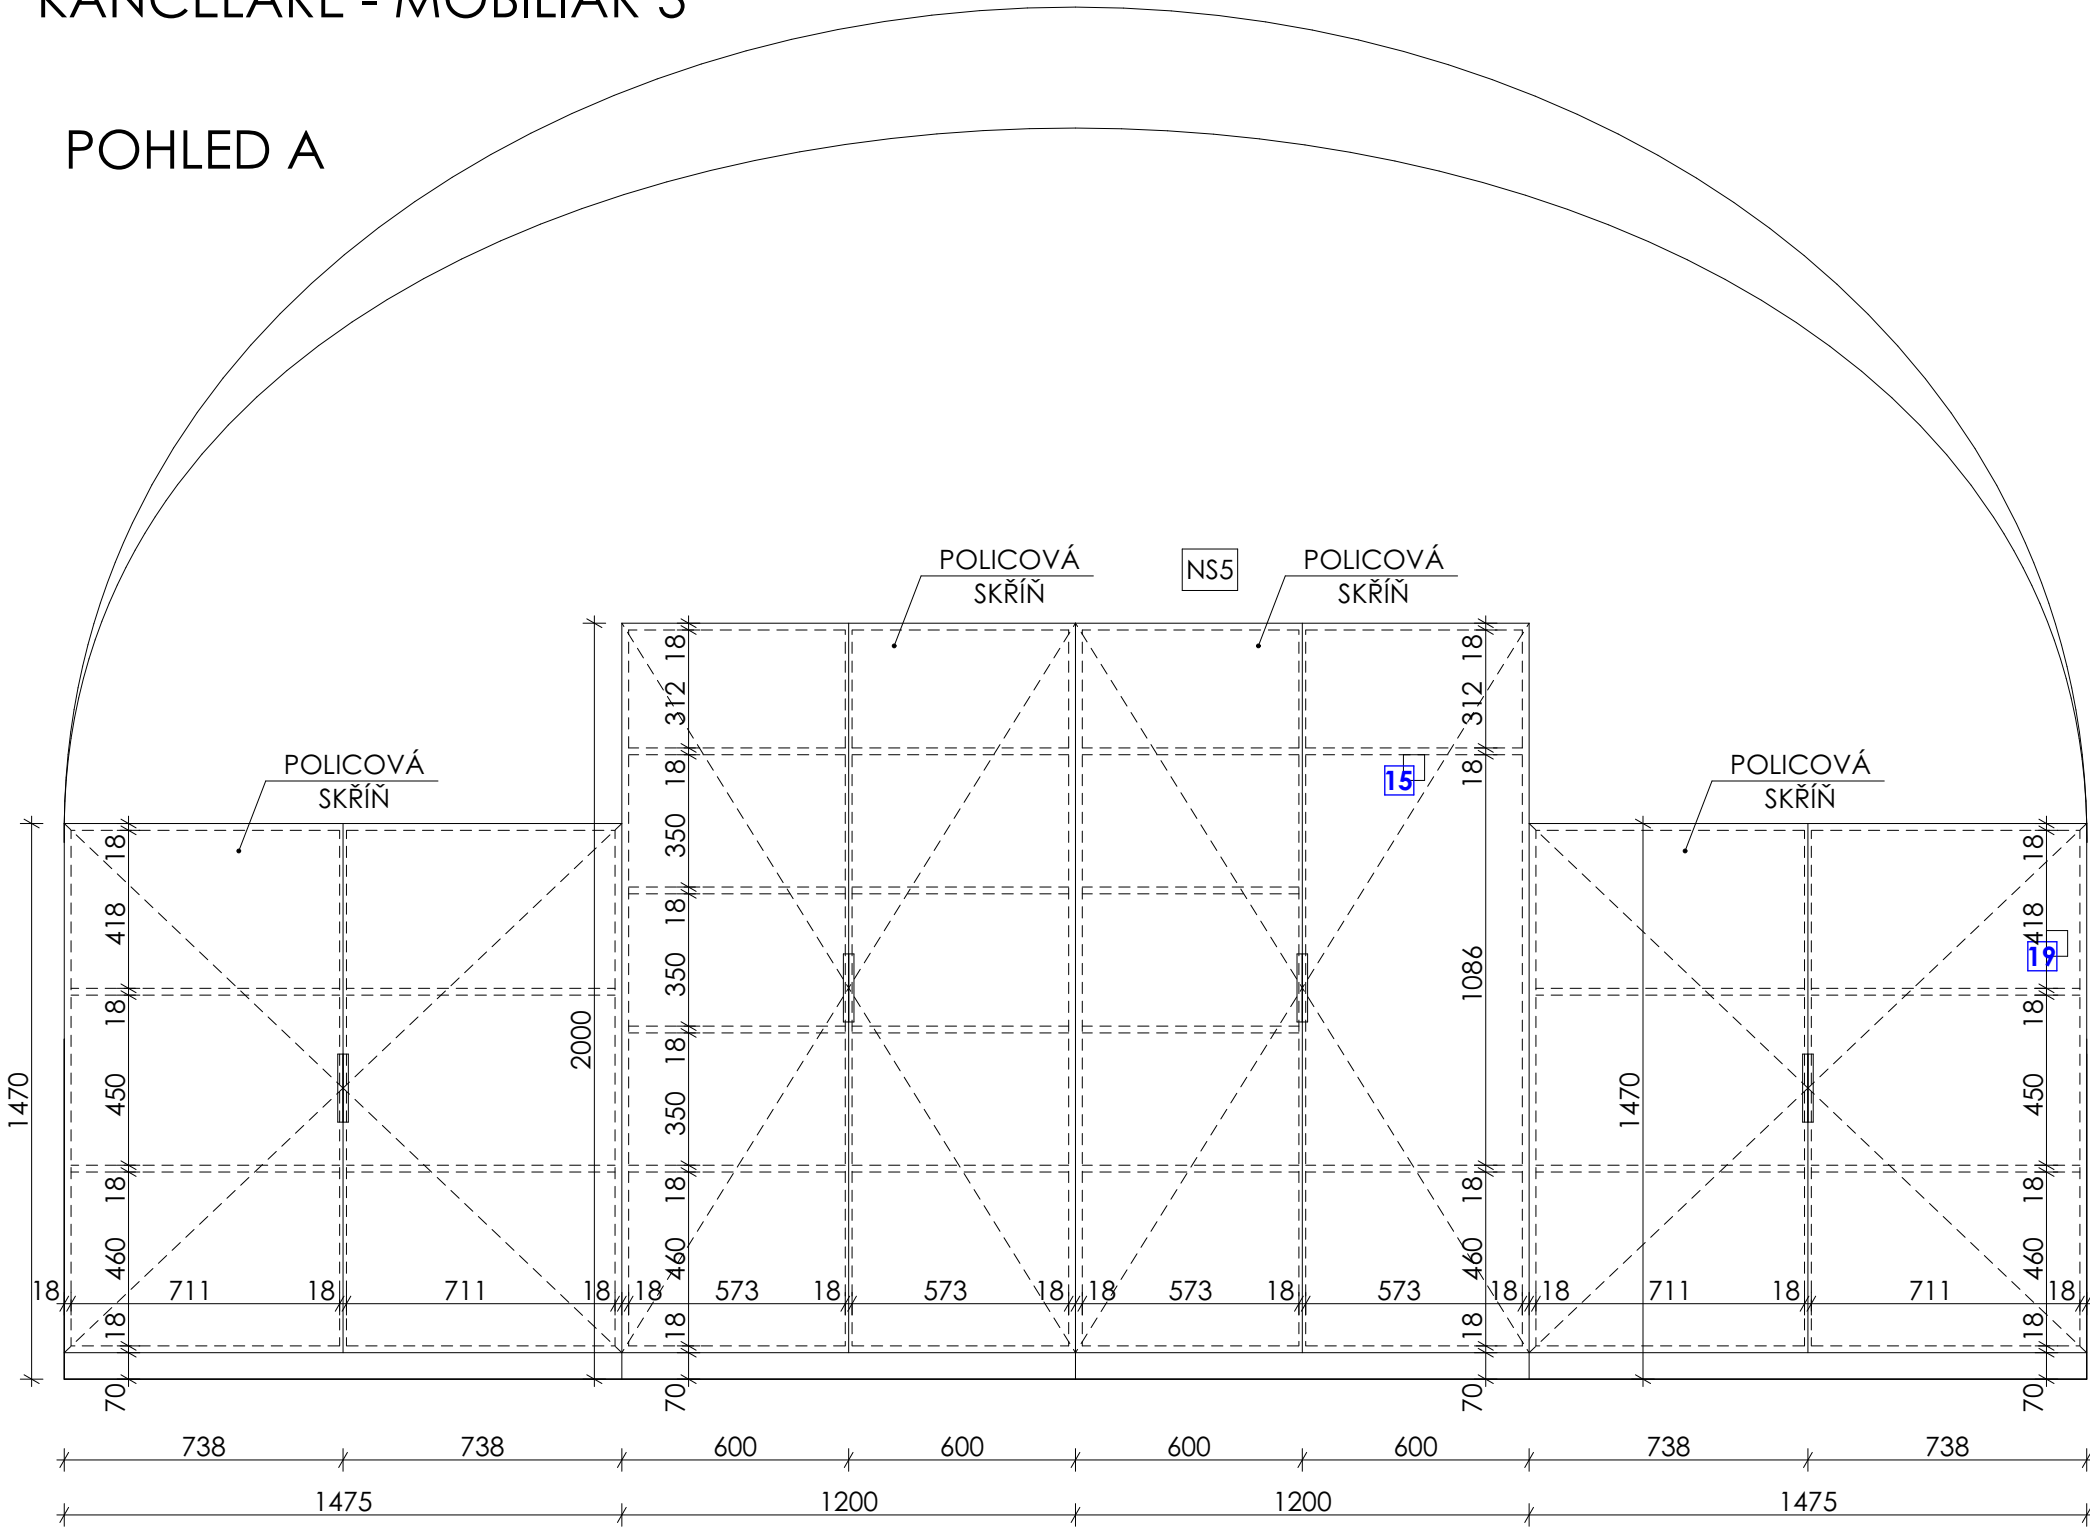

POHLED C

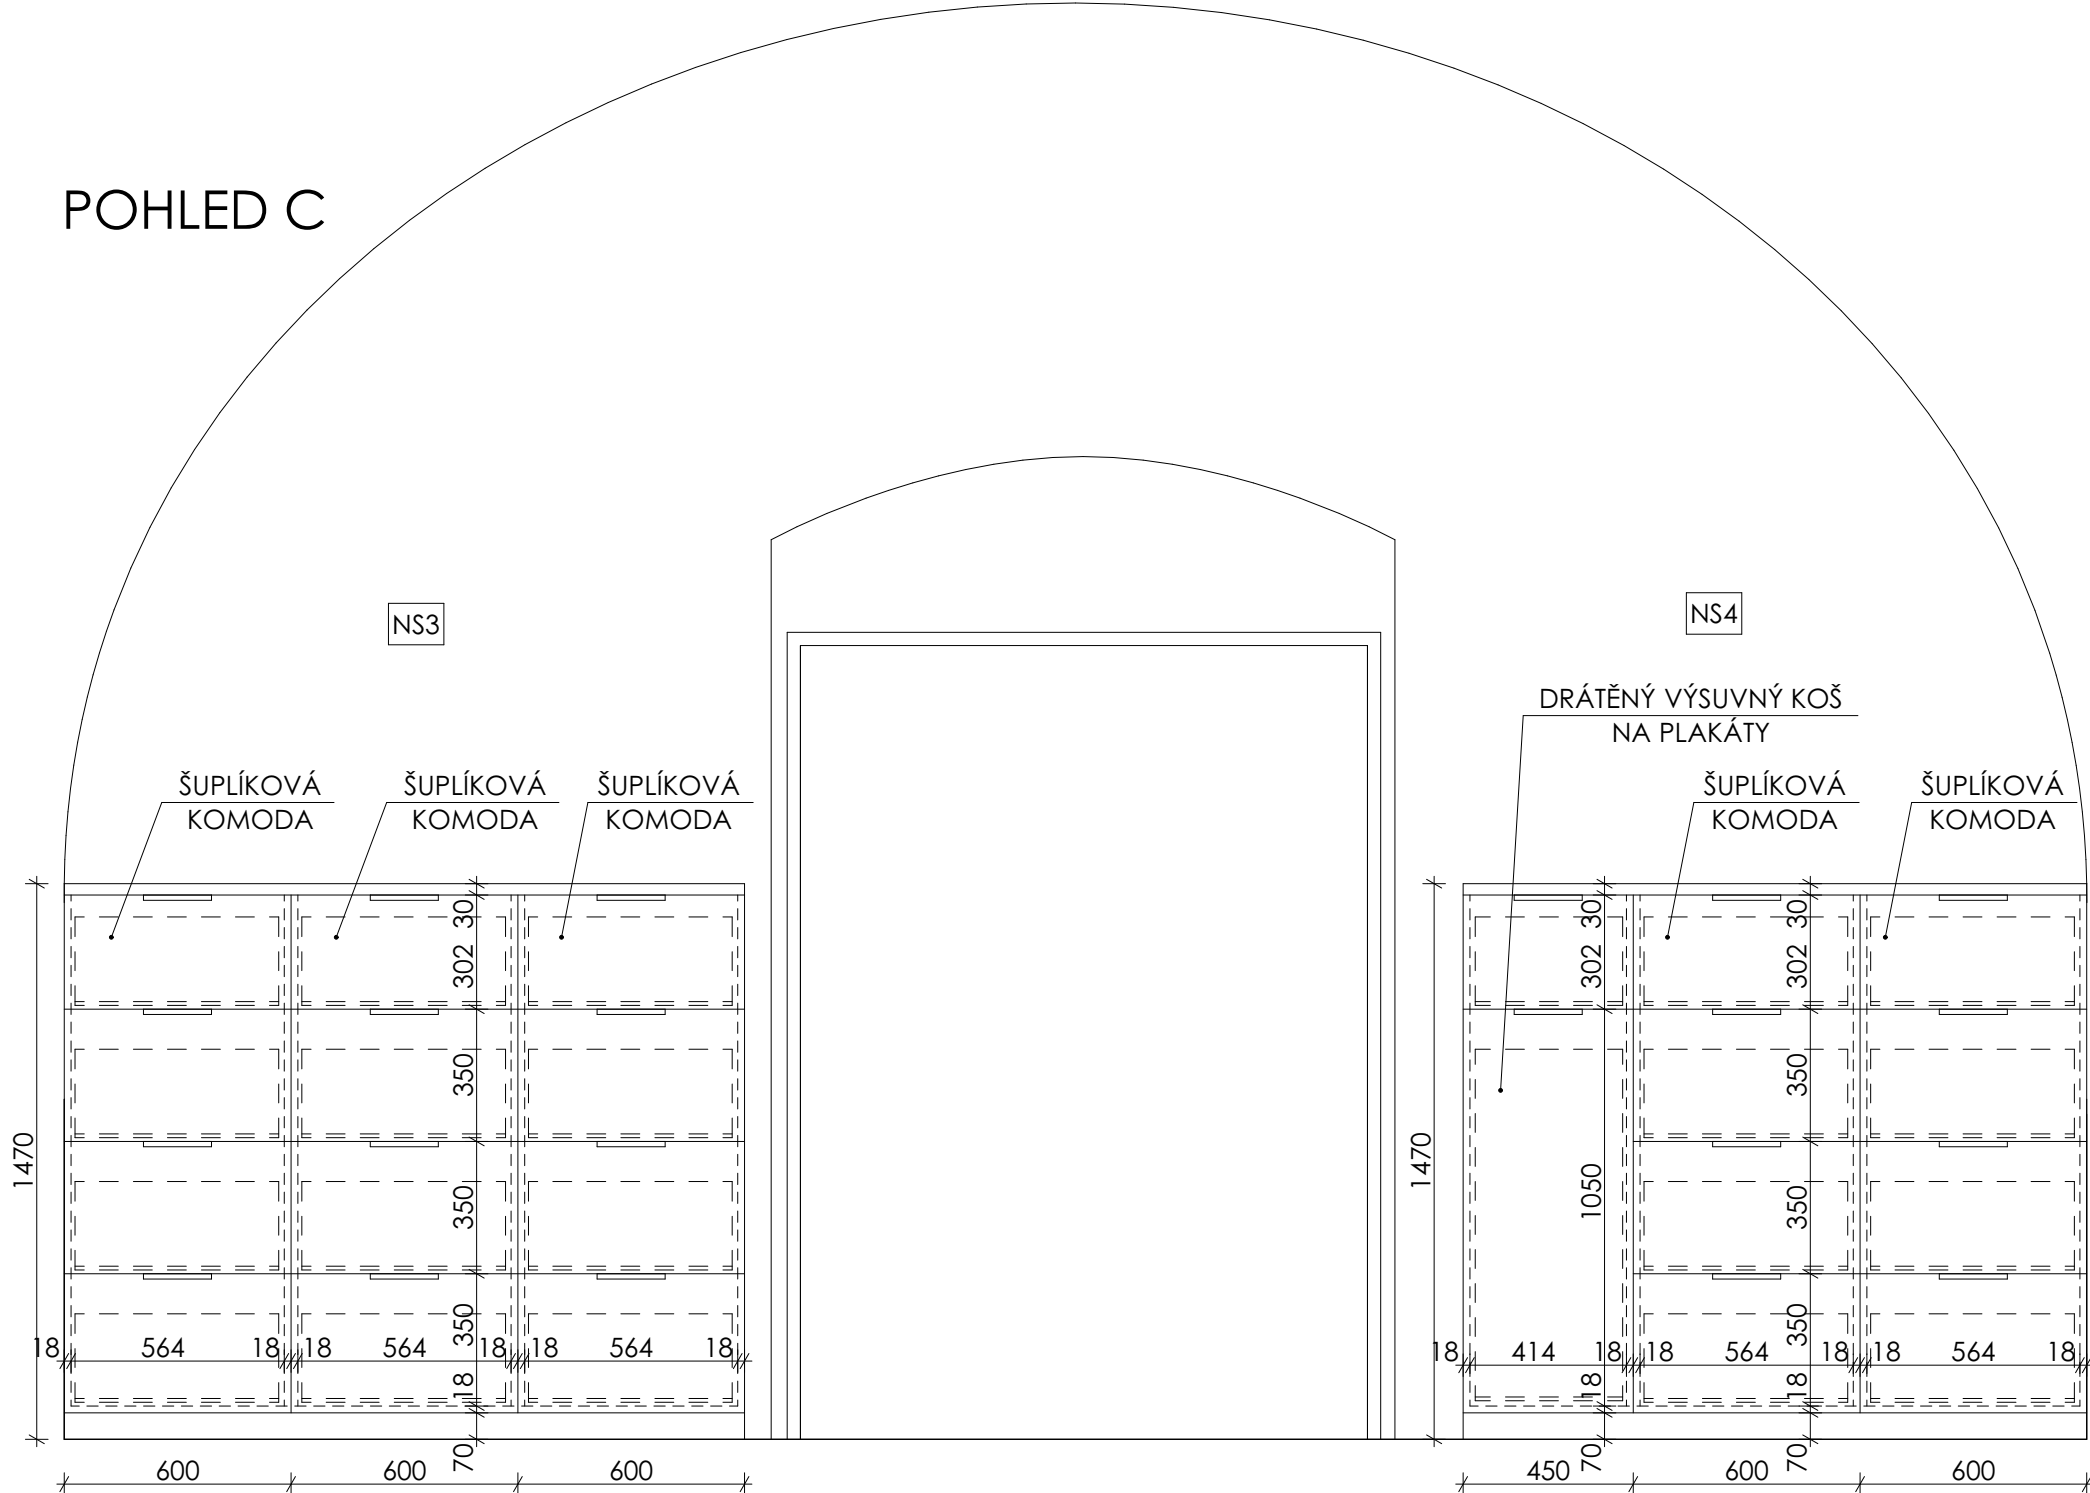

POHLED B

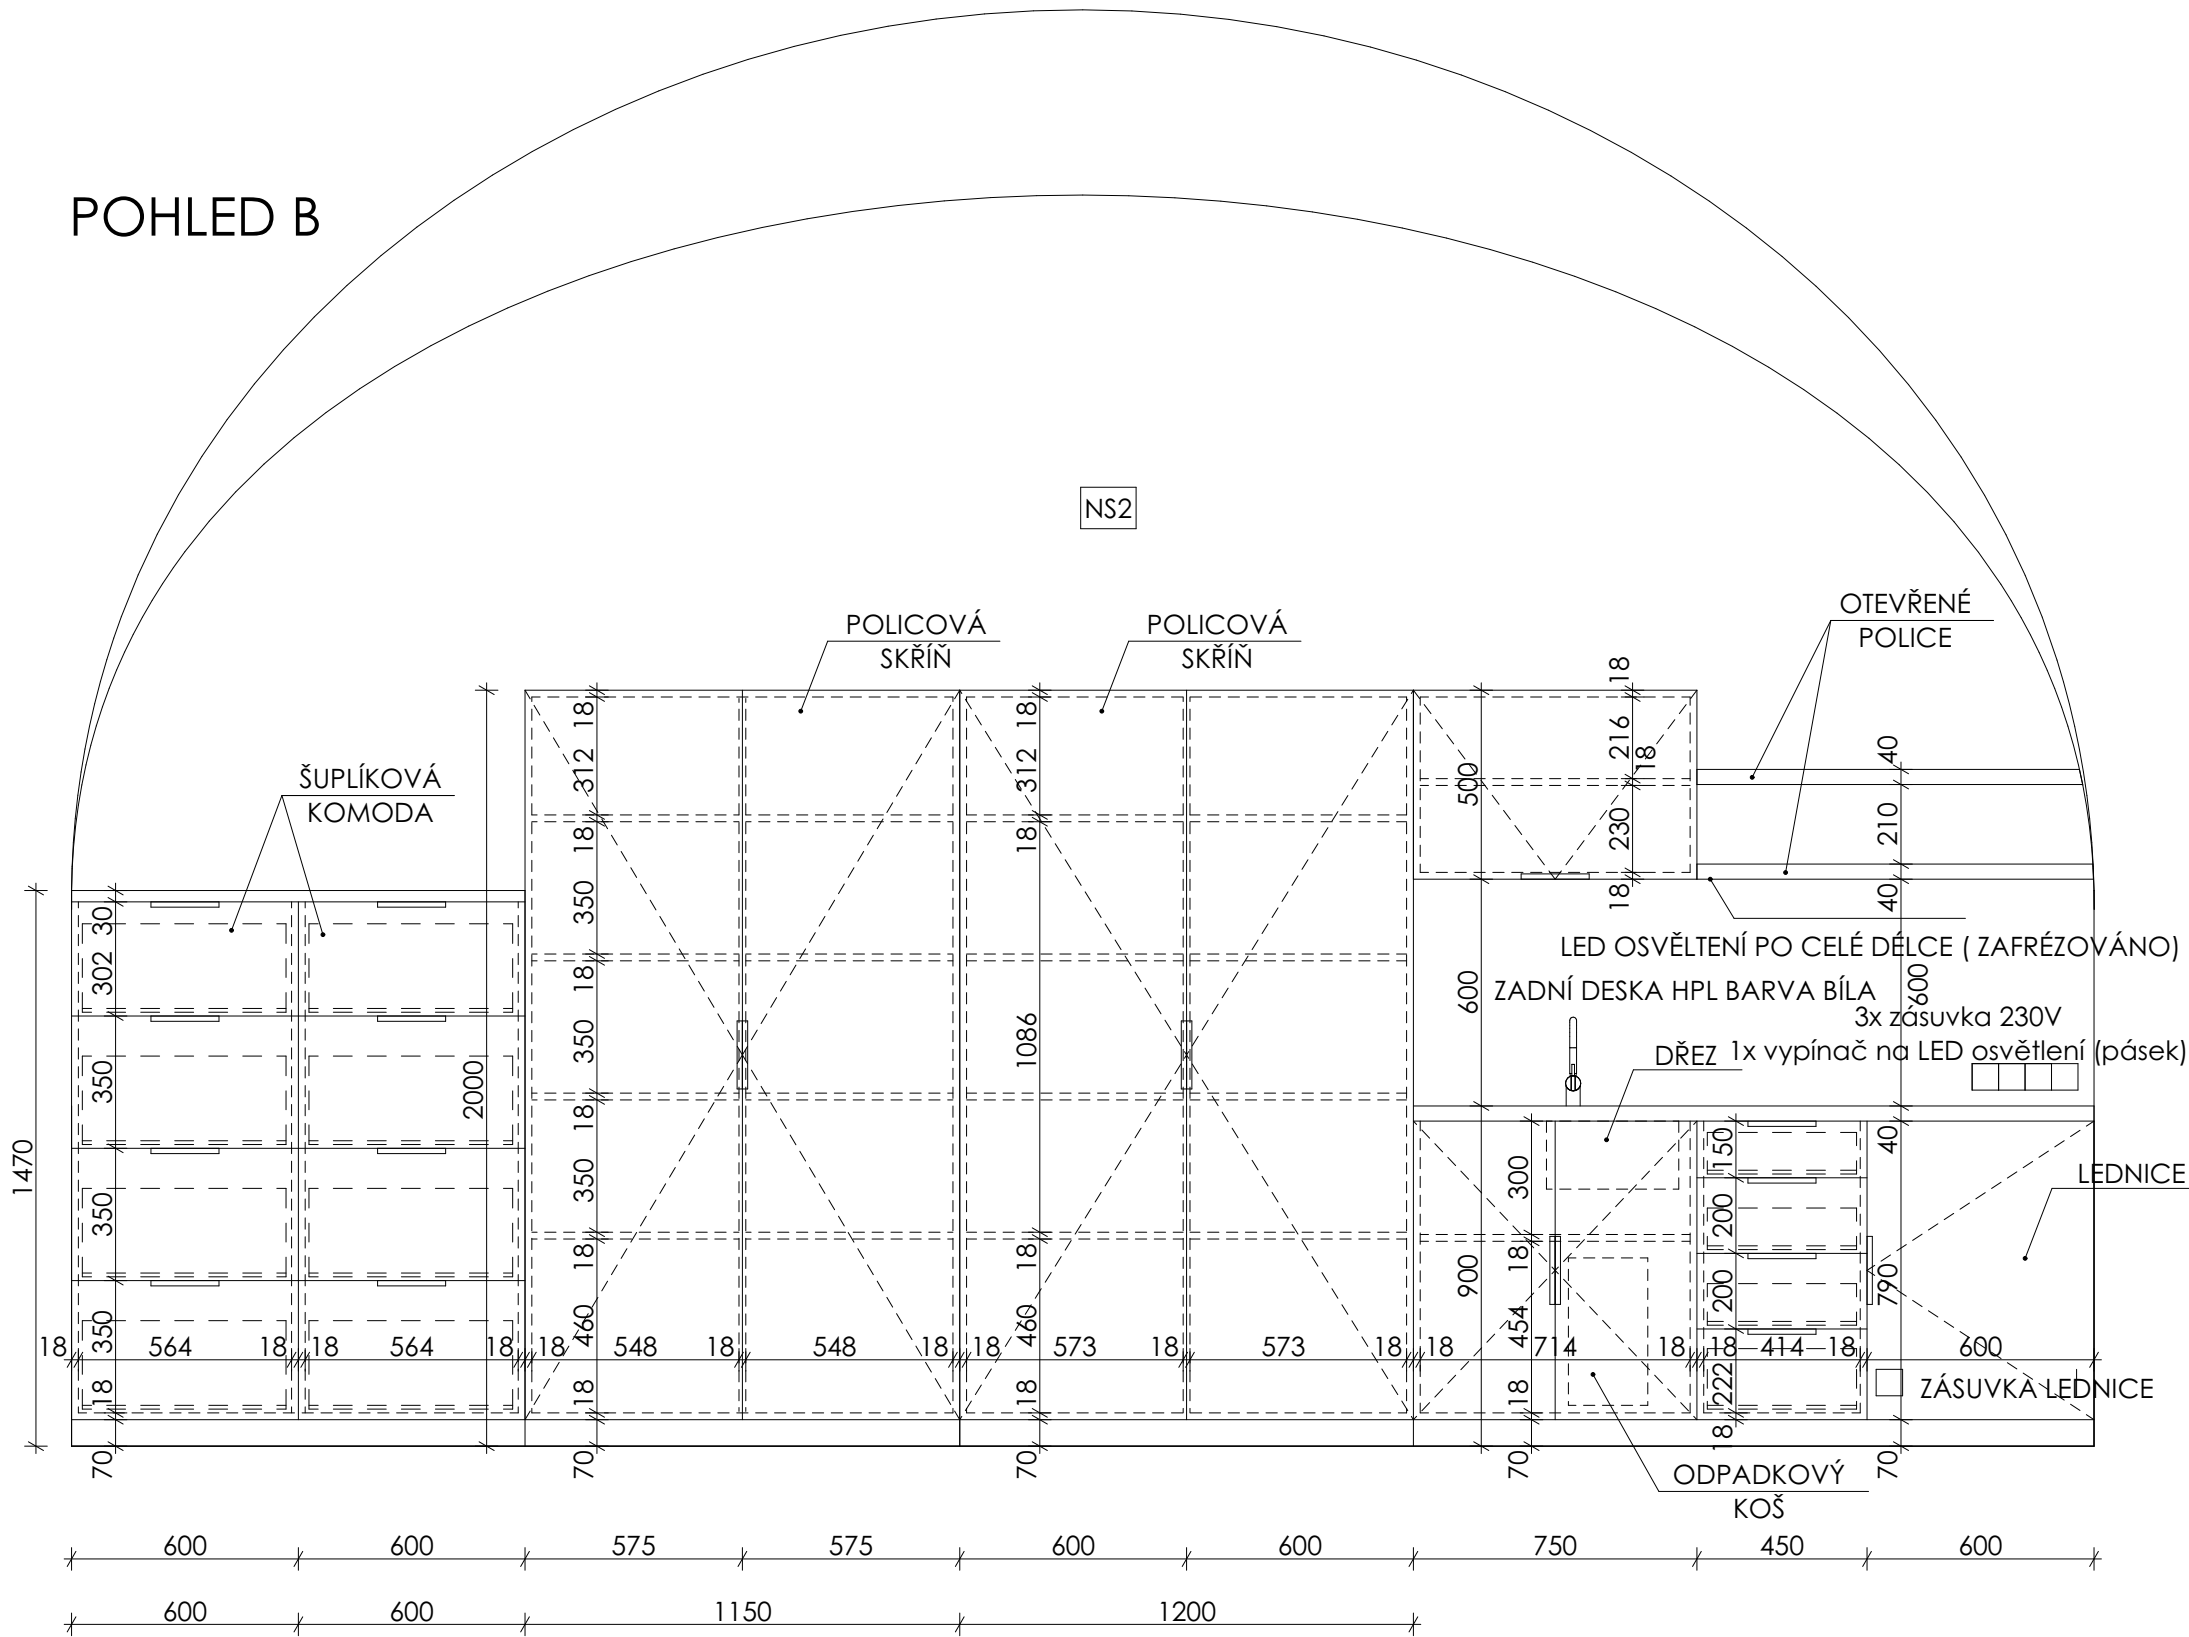

19 NÁBYTKOVÝ TREZOR 1ks
kotvicí otvory v zádech i podlaze, trezor je osazován mechanickými zámky, trezor vybaven vyjímatelnými policemi, v mezistěných korpusu je ohnivzdorná výplň, barva černá RAL 9005 vnitřní prostor velikost na šanon



Z STOLNÍ LAMPA 3ks
stolní stojací lampa s polohovatelným ramenem, barva grafitově černá RAL 9011



SPECIFIKACE NÁBYTKOVÝCH SESTAV A KANCELÁŘSKÉHO NÁBYTKU

nábytkové vybavení kanceláře a skladu (skříně a šuplíkové komody) budou provedeny z LTD desek, korpus, čela šuplíků a dveře skříní v barvě Hedvábně šedé, sokly v barvě Grafitově šedé, šuplíky a police v bílé barvě


deska kuchyňské linky včetně polic nad ní budou z masivního dubového mořeného dřeva tl. 40mm, opatřeny uzavíracím lakem

V IP TELEFON 1ks
IP telefon - 2 sítí účty, 2 linky, 3x XML programovatelná tlačítka, 132x48 LCD podsvícený display, 2x 10/100 Mbps port, 3-way konference



F STOJACÍ VĚŠÁK 1ks
dřevěný stojací věšák, černá barva



NAVRHL: Ing. arch. Martin Březina Bc. Kristýna Malíková	ZAKÁZKA: INTERIÉROVÉ ŘEŠENÍ INFORMAČNÍHO CENTRA A S TÍM SPOJENÉ STAVEBNÍ ÚPRAVY V OBJEKTU CHODSKÉHO HRADU V DOMAŽLICÍCH	 MEPRO s.r.o. architektonický ateliér nám. Před bateriemi 912/6 162 00 Praha 6	PARÉ Č.:
SCHVÁLIL: Dipl. ing. arch. Ivan Březina	NÁZEV VÝKRESU: KANCELÁŘE - MOBILIÁŘ 3	ARCH. ČÍSLO: 09-02/19	09
OBJEDNATEL: Město Domažlice, Náměstí Míru 1, 344 20		DATUM: 04/2019	
Druh dokumentace: INT		MĚŘÍTKO: FORMÁT: A2	REVIZE Č.:

SALONEK - MOBILIÁŘ

N

STOHOVATELNÁ POLSTROVANÁ ŽIDLE

20ks

celočalouněný opěrák, čalouněný sedák,
barva cream white
ocelová čtyřnohá kostra v černé barvě



H1

BAROVÝ STOLEK

1ks

ocelová podnož lakovaná, stolová deska z HPL, 600 x 600 x 1100mm, základna průměr 380mm, barva černá RAL 9011



F

STOJACÍ VĚŠÁK

2ks

dřevěný stojací věšák, černá barva



P1
P2
P3

ZAVĚŠOVACÍ VÝSTAVNÍ LIŠTY

4ks

systém závěsu obsahující 4 háčky a 4 perlonové závěsy s twisterem,
celková nosnost 40kg
1x délka 1 200mm (P1)
2 x délka 1 500mm (P2)
1 x délka 2 000mm (P3)




O1

VITRÍNA

2ks

stojací vitrína celkové velikosti 750 x 750 x 1 200mm, konstrukce z jeklů 60 x 60 x 4mm, jekly výšky 900mm vybaveny rektifikačními šrouby s podložkami, jekly obaleny plechem tl. 6mm, horní část vitríny bude provedena ze skla (Connex) tl. 4mm se sraženými hranami, rozměrů 800 x 800 x 300mm, barva plechu grafitově černá RAL 9011

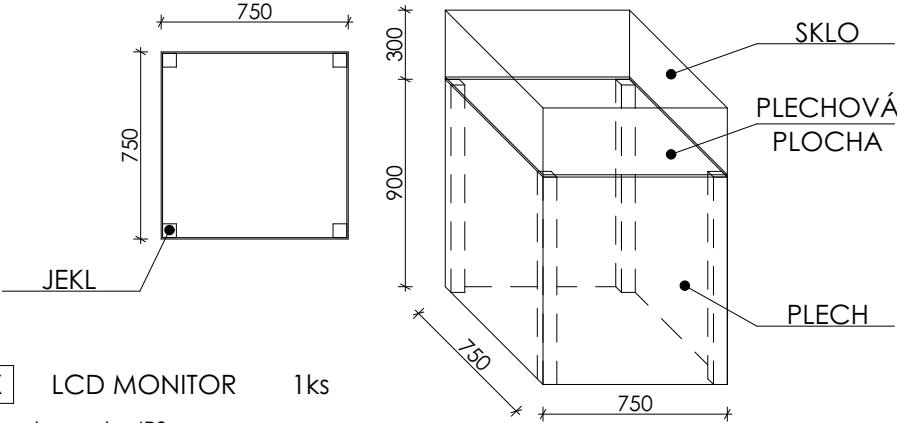


X

LCD MONITOR

1ks

Typ obrazovky: IPS
Podsvícení: s přímým LED podsvícením
Úhlopříčka [palce]: 75
Rozlišení: 3840 x 2160
Aktivní plocha obrazovky (W x H) [mm]: 1,649.7 x 927.9
Jas [cd/m2]: 650, 450 (shipment setting)
Kontrast: 1200:1
Odezva [ms]: 8 (grey-to-grey)
Pozorovací úhly (Horizontál/Vertikál): 178 / 178 (kontrastní poměr > 10:1)
Colour Depth [bn] 1.073 (10bit)
Reproduktory: Integrované reproduktory (10 W + 10 W); Volitelné reproduktory (15 W + 15 W)

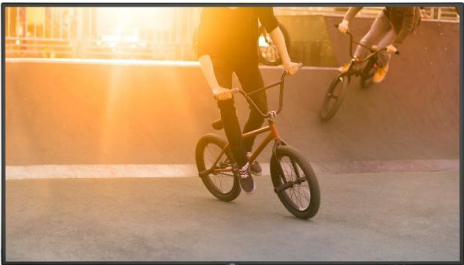

AKUSTICKÉ PANELY

14ks

1 040 x 1 350mm	1ks	
1 100 x 1 350mm	1ks	
2 940 x 1 000mm	1ks	
950 x 900mm	1ks	
1 000 x 950mm	4ks	
2 150 x 1 200mm	1ks	mapa ČR
2 150 x 1 200mm	1ks	mapa světa
1 200 x 1 350mm	2ks	
1 800 x 1 350mm	2ks	

LEGENDA MATERIÁLŮ A BAREV

	masivní dřevo - mořený dub
	barva grafitově černá - RAL 9011
	lamino - barva Hedvábně šedá
	lamino - barva Grafitově šedá
	lamino - barva Alpská bílá

NAVRHL: Ing. arch. Martin Březina Bc. Kristýna Malíková	ZAKÁZKA: INTERIÉROVÉ ŘEŠENÍ INFORMAČNÍHO CENTRA A S TÍM SPOJENÉ STAVEBNÍ ÚPRAVY V OBJEKTU CHODSKÉHO HRADU V DOMAŽLÍCÍCH	MEPRO s.r.o. architektonický ateliér nám. Před bateriemi 912/6 162 00 Praha 6	PARÉ Č.:
SCHVÁLIL: Dipl. ing. arch. Ivan Březina	NÁZEV VÝKRESU: SALONEK - MOBILIÁŘ	ARCH. ČÍSLO: 09-02/19	
OBJEDNATEL: Město Domažlice, Náměstí Míru 1, 344 20		DATUM: 04/2019	10
DRUH DOKUMENTACE: INT		MĚŘÍTKO: FORMÁT: A3	REVIZE Č.:

CHODBA - MOBILIÁŘ

AP NÁSTĚNKA

nástěnka vytvořena z akustického panelu tl. 40mm
celkový rozměr 1 000 x 950mm, akustický panel v rámu,
barva panelu Silk Slate, barva rámu černá, další detaily viz akustika



A02 MAPA ČR 1ks

mapa ČR na akustickém panelu,
velikost 2 150 x 1 200 x 40mm, barva panelu Silk Slate,
možnost připichování vlaječek, další detaily viz akustika




A01	MAPA SVĚTA	1ks
-----	------------	-----

mapa světa na akustickém panelu,
velikost 2 150 x 1 200 x 40mm, barva Silk Slate, možnost
připichování vlaječek, další detaily viz akustika




23	DŘEVĚNÁ LAVICE	3ks
----	----------------	-----

masivní dřevěná deska tl. 60mm, kovové masivní podnože s
rektifikací a podložkami,
1 200 x 400 x 450mm

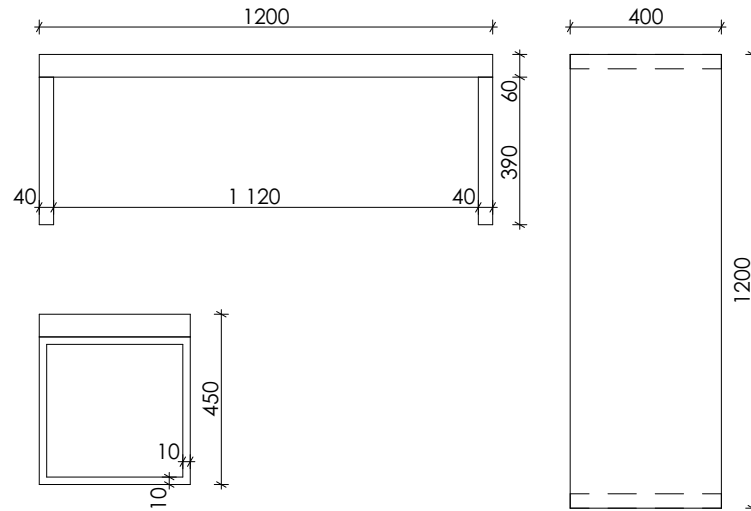

D1	NÁSTĚNNÝ STOJAN NA PROSPEKTY	1ks
----	------------------------------	-----

Svařovaný ocelový plech tl. 6 mm, celková délka 1 000mm,
4 police se zkosenými zády, připevněno do zdi pomocí
chemické kotvy, barva celé konstrukce grafitově černá RAL
9011, z boku krycí plech

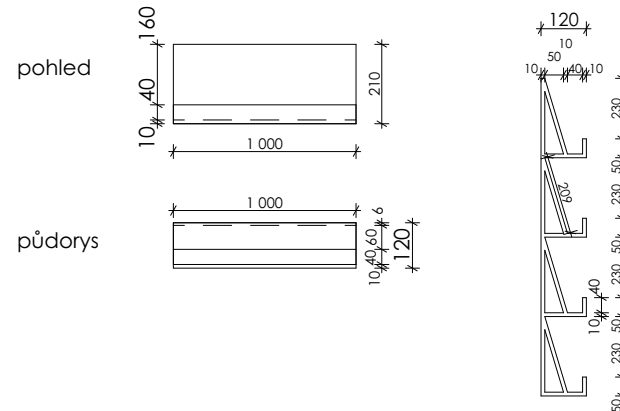

24	UZAMYKATELNÉ SKŘÍŇKY	2ks
----	----------------------	-----

skříň šatní s prosklenými dveřmi, sokl v = 40 mm, šíře oddělení 500 mm, počet oddělení - 2, počet dveří v oddělení - 3, uzamykání na minci, 1 000 x 500 x 1 920mm, barva bílá



25	NÁDOBA NA TŘÍDĚNÝ ODPAD	1ks
----	-------------------------	-----


nádoba na tříděný odpad, 3x30l, 910 x 310 x 690mm,
vnitřní vyjímatelné plastové nádoby






26 HLINÍKOVÁ MAGNETICKÁ INFORMAČNÍ VITRÍNA H40
700x550/ 4xA4 1ks

BARVA RAL 9011




NAVRHL:	Ing. arch. Martin Březina Bc. Kristýna Maliková	ZAKÁZKA:	 MEPRO s.r.o. architektonický ateliér nám. Před bateriemi 912/6 162 00 Praha 6		PARÉ Č.:
SCHVÁLIL:	Dipl. ing. arch. Ivan Březina		ARCH. ČÍSLO:		
OBJEDNATEL:	Město Domažlice, Náměstí Míru 1, 344 20	NÁZEV VÝKRESU:	09-02/19		
DRUH DOKUMENTACE:	INT	CHODBA – MOBILIÁŘ	DATUM:	04/2019	11
			MĚŘÍTKO:	FORMÁT: A3	REVIZÉ Č.:

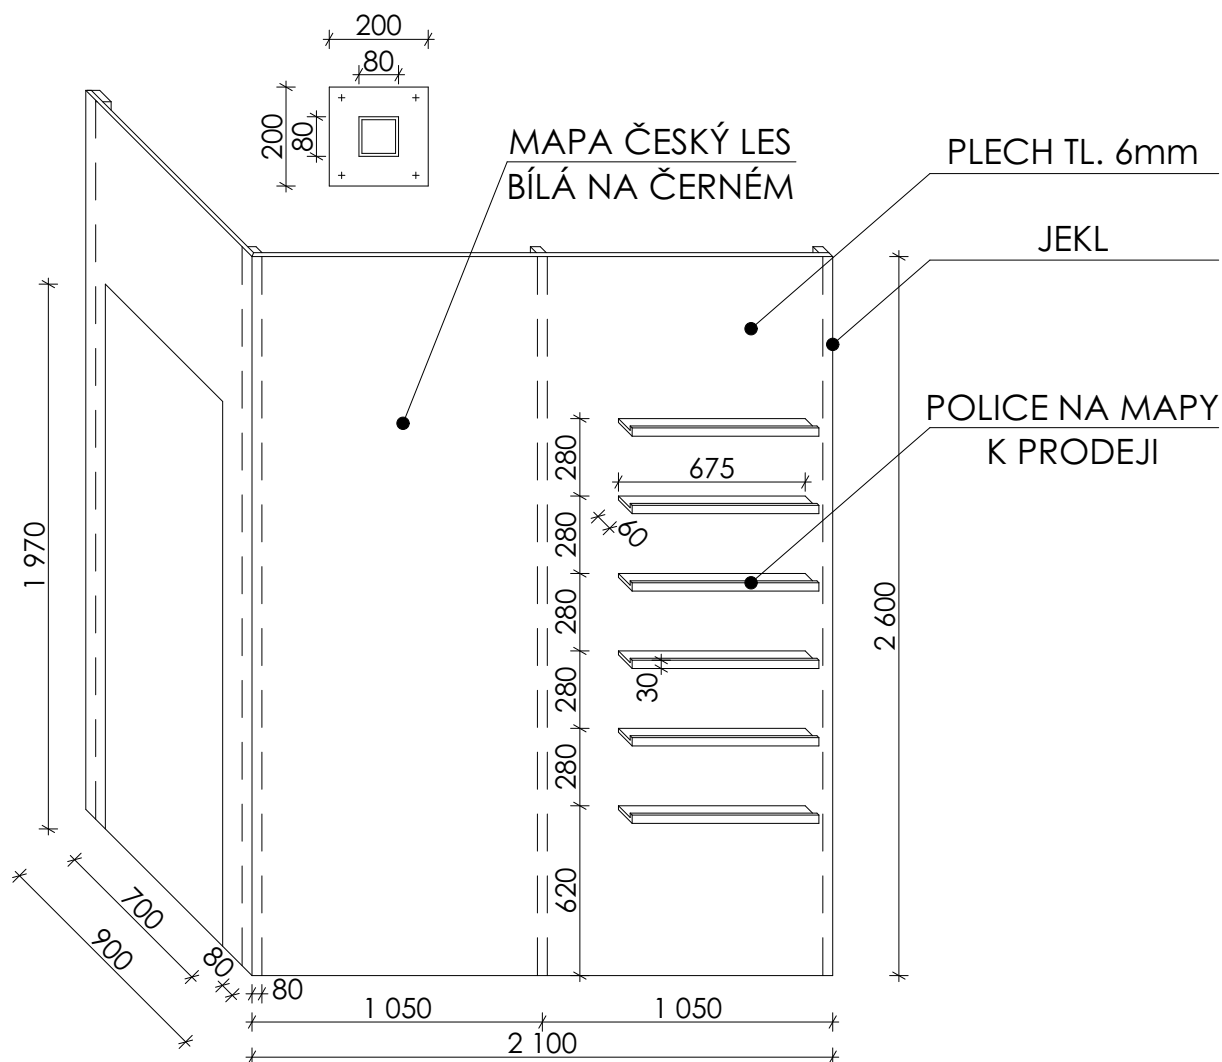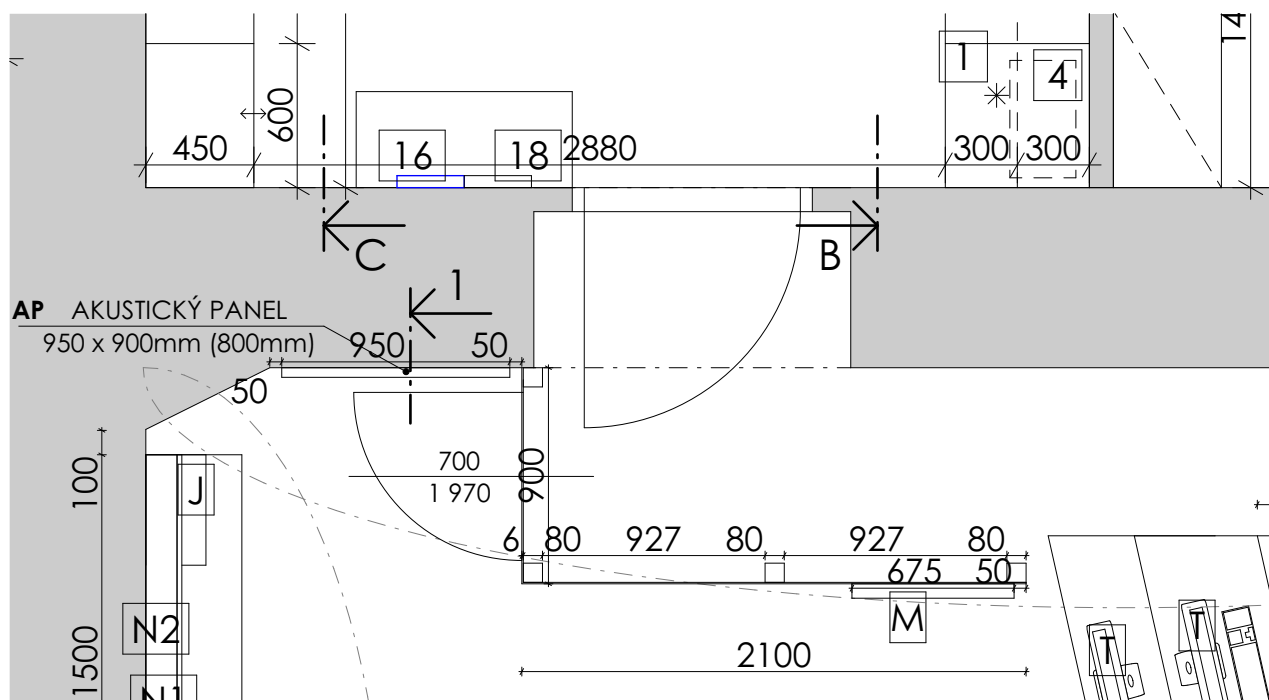


NAVRHL: Ing. arch. Martin Březina Bc. Kristýna Malíková	ZAKÁZKA: INTERIÉROVÉ ŘEŠENÍ INFORMAČNÍHO CENTRA A S TÍM SPOJENÉ STAVEBNÍ ÚPRAVY V OBJEKTU CHODSKÉHO HRADU V DOMAŽLICÍCH	 MEPRO s.r.o. architektonický ateliér nám. Před bateriemi 912/6 162 00 Praha 6	PARÉ Č.:
SCHVÁLIL: Dipl. ing. arch. Ivan Březina	NÁZEV VÝKRESU: ODDĚLUJÍCÍ KOVOVÁ STĚNA		
OBJEDNATEL: Město Domažlice, Náměstí Míru 1, 344 20		ARCH. ČÍSLO: 09-02/19	12
DRUH DOKUMENTACE: INT		DATUM: 04/2019 MĚŘÍTKO: FORMÁT: A4	REVIZE Č.:




NAVRHL: Ing. arch. Martin Březina Bc. Kristýna Malíková		ZAKÁZKA: INTERIÉROVÉ ŘEŠENÍ INFORMAČNÍHO CENTRA A S TÍM SPOJENÉ STAVEBNÍ ÚPRAVY V OBJEKTU CHODSKÉHO HRADU V DOMAŽLÍCÍCH		<div>MEPRO s.r.o. architektonický ateliér nám. Před bateriemi 912/6 162 00 Praha 6</div>	PARÉ Č.:
SCHVÁLIL: Dipl. ing. arch. Ivan Březina		NÁZEV VÝKRESU: VIZUALIZACE 1			
OBJEDNATEL: Město Domažlice, Náměstí Míru 1, 344 20				ARCH. ČÍSLO: 09-02/19	
DRUH DOKUMENTACE: INT				DATUM: 04/2019	13
				MĚŘÍTKO:	FORMÁT: A3 REVIZE Č.:



NAVRHL: Ing. arch. Martin Březina Bc. Kristýna Malíková	ZAKÁZKA: INTERIÉROVÉ ŘEŠENÍ INFORMAČNÍHO CENTRA A S TÍM SPOJENÉ STAVEBNÍ ÚPRAVY V OBJEKTU CHODSKÉHO HRADU V DOMAŽLÍCÍCH	 MEPRO s.r.o. architektonický ateliér nám. Před bateriemi 912/6 162 00 Praha 6	PARÉ Č.:
SCHVÁLIL: Dipl. ing. arch. Ivan Březina	NÁZEV VÝKRESU: VIZUALIZACE 2		
OBJEDNATEL: Město Domažlice, Náměstí Míru 1, 344 20		ARCH. ČÍSLO: 09-02/19	
DRUH DOKUMENTACE: INT		DATUM: 04/2019	14
		MĚŘÍTKO:	FORMÁT: A3 REVIZE Č.:



NAVRHL: Ing. arch. Martin Březina Bc. Kristýna Malíková		ZAKÁZKA: INTERIÉROVÉ ŘEŠENÍ INFORMAČNÍHO CENTRA A S TÍM SPOJENÉ STAVEBNÍ ÚPRAVY V OBJEKTU CHODSKÉHO HRADU V DOMAŽLICÍCH NÁZEV VÝKRESU: VIZUALIZACE 3	 MEPRO s.r.o. architektonický ateliér nám. Před bateriemi 912/6 162 00 Praha 6		PARÉ Č.:
SCHVÁLIL: Dipl. ing. arch. Ivan Březina			ARCH. ČÍSLO: 09-02/19		
OBJEDNATEL: Město Domažlice, Náměstí Míru 1, 344 20			DATUM: 04/2019		15
DRUH DOKUMENTACE: INT			MĚŘÍTKO:	FORMÁT: A3	