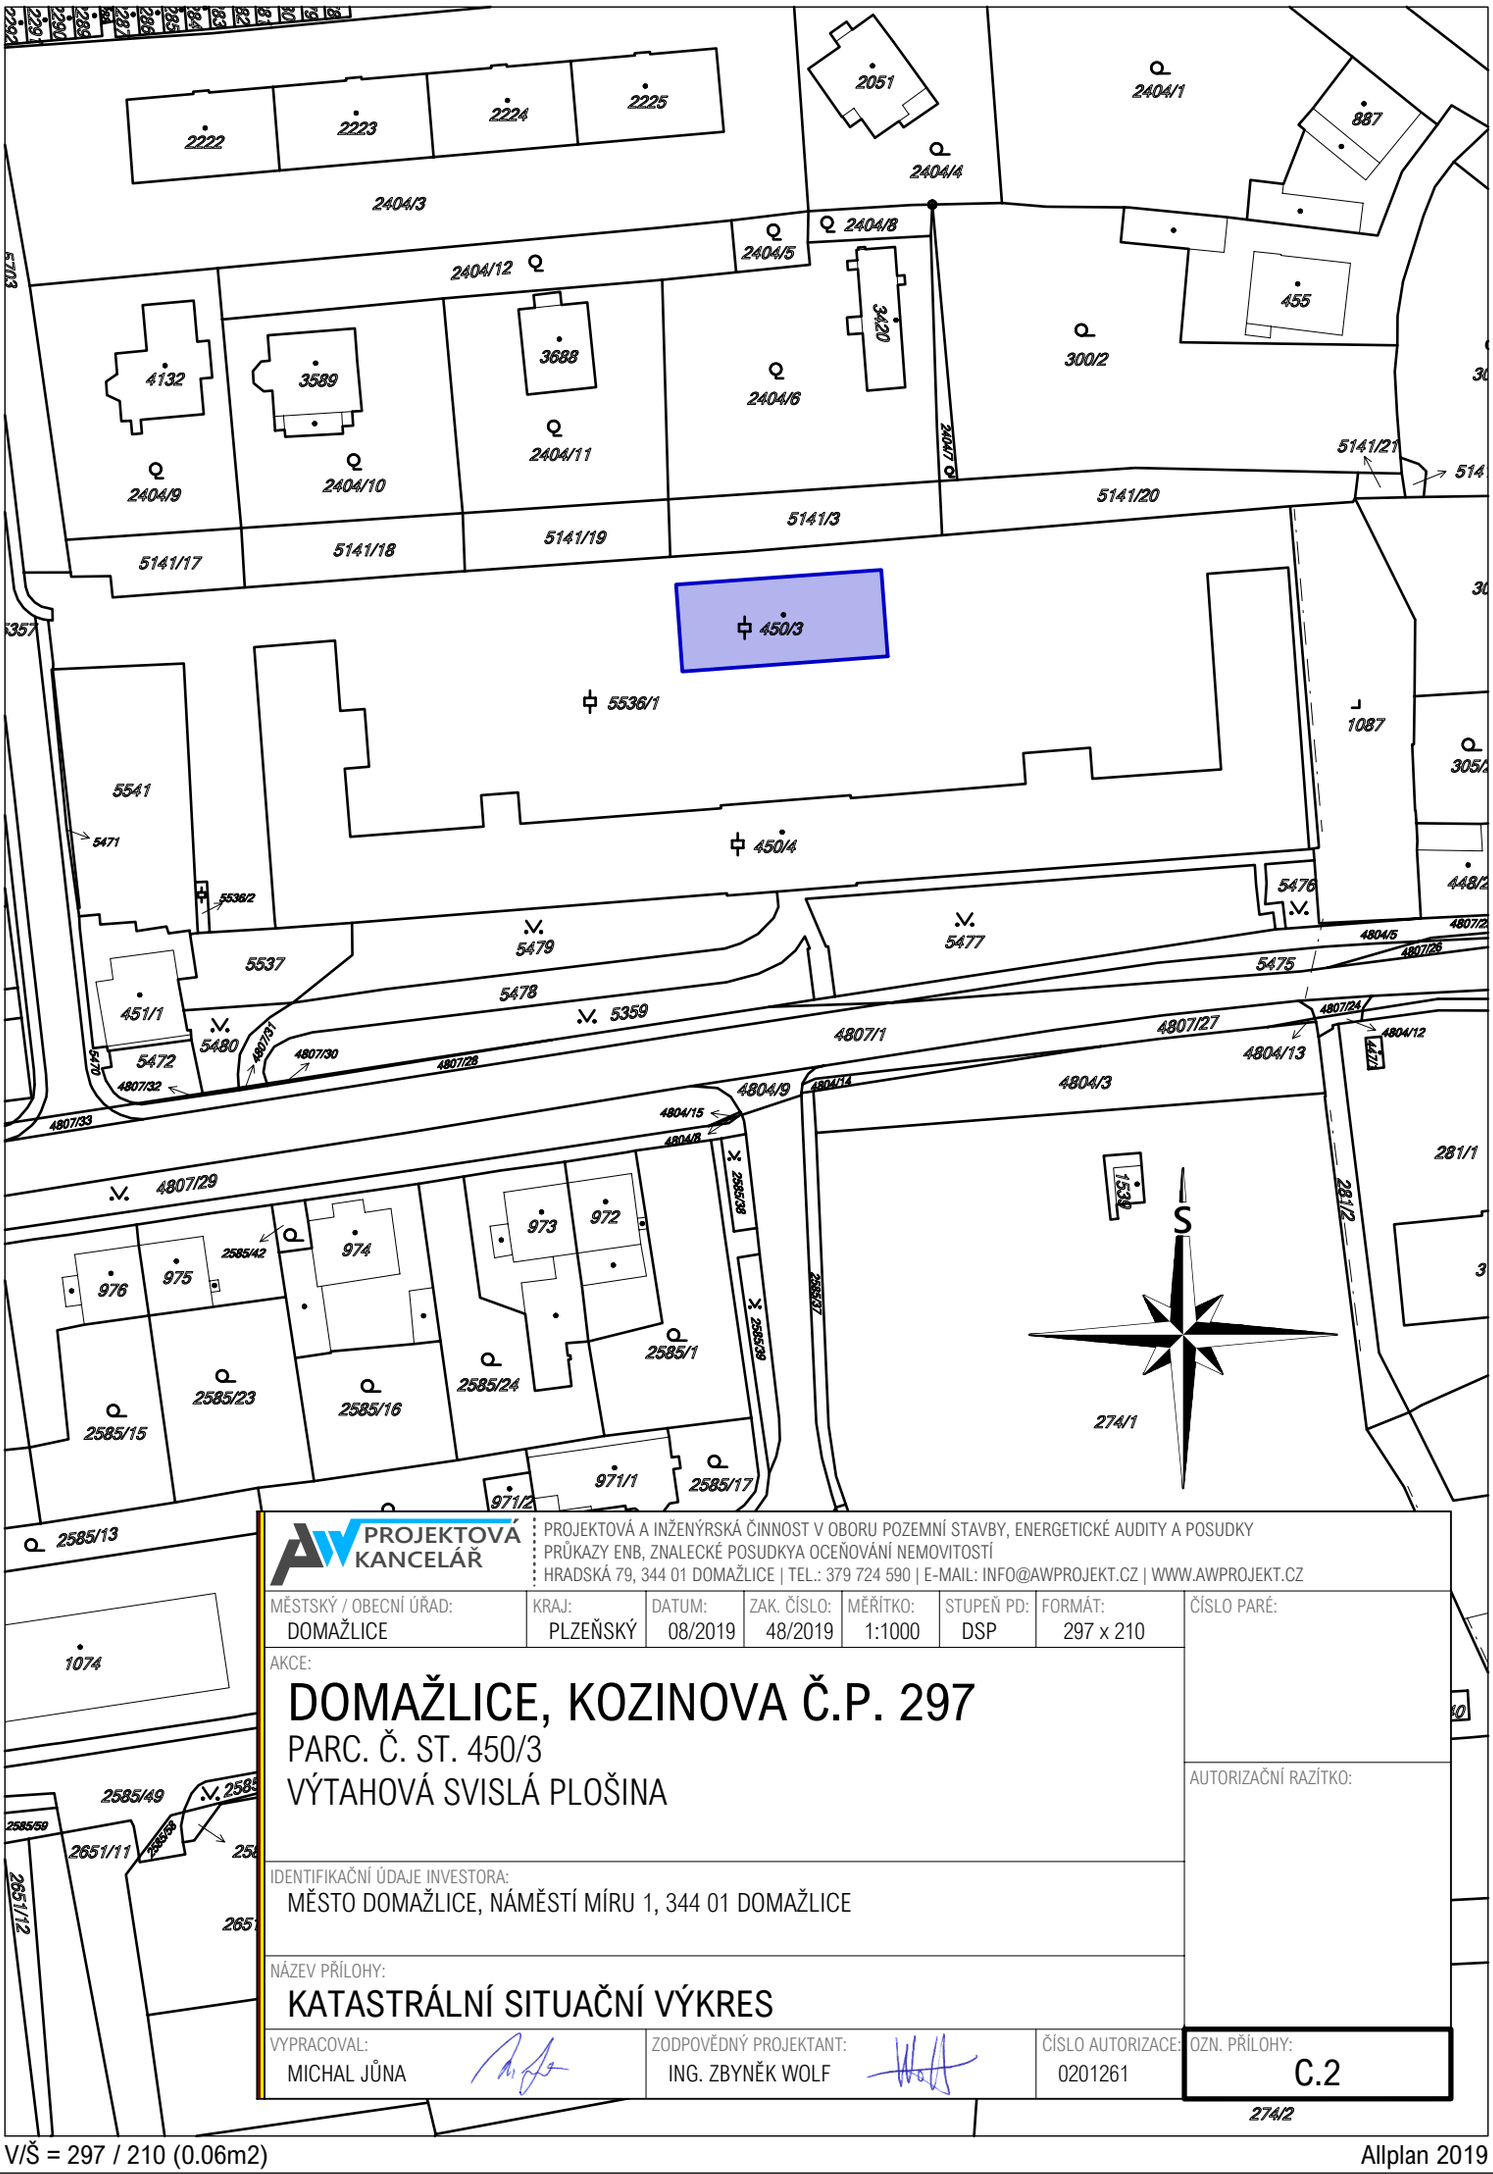

PROJEKTOVÁ KANCELÁŘ

PROJEKTOVÁ A INŽENÝRSKÁ ČINNOST V OBORU POZEMNÍ STAVBY, ENERGETICKÉ AUDITY A POSUDKY
PRŮKAZY ENB, ZNALECKÉ POSUDKYA OCEŇOVÁNÍ NEMOVITOSTÍ
HRADSKÁ 79, 344 01 DOMAŽLICE | TEL.: 379 724 590 | E-MAIL: INFO@AWPROJEKT.CZ | WWW.AWPROJEKT.CZ

MĚSTSKÝ / OBECNÍ ÚŘAD:	KRAJ:	DATUM:	ZAK. ČÍSLO:	MĚŘÍTKO:	STUPEŇ PD:	FORMÁT:	ČÍSLO PARÉ:
DOMAŽLICE	PLZEŇSKÝ	08/2019	48/2019	1:1000	DSP	297 x 210	

AKCE:

DOMAŽLICE, KOZINOVA Č.P. 297

PARC. Č. ST. 450/3

VÝTAHOVÁ SVISLÁ PLOŠINA

AUTORIZAČNÍ RAZÍTKO:

IDENTIFIKAČNÍ ÚDAJE INVESTORA:
MĚSTO DOMAŽLICE, NÁMĚSTÍ MÍRU 1, 344 01 DOMAŽLICE

NÁZEV PŘÍLOHY:

KATASTRÁLNÍ SITUAČNÍ VÝKRES

VYPRACOVAL:	ZODPOVĚDNÝ PROJEKTANT:	ČÍSLO AUTORIZACE:	OZN. PŘÍLOHY:
MICHAL JŮNA	ING. ZBYNĚK WOLF	0201261	C.2

V/Š = 297 / 210 (0.06m2)

Allplan 2019