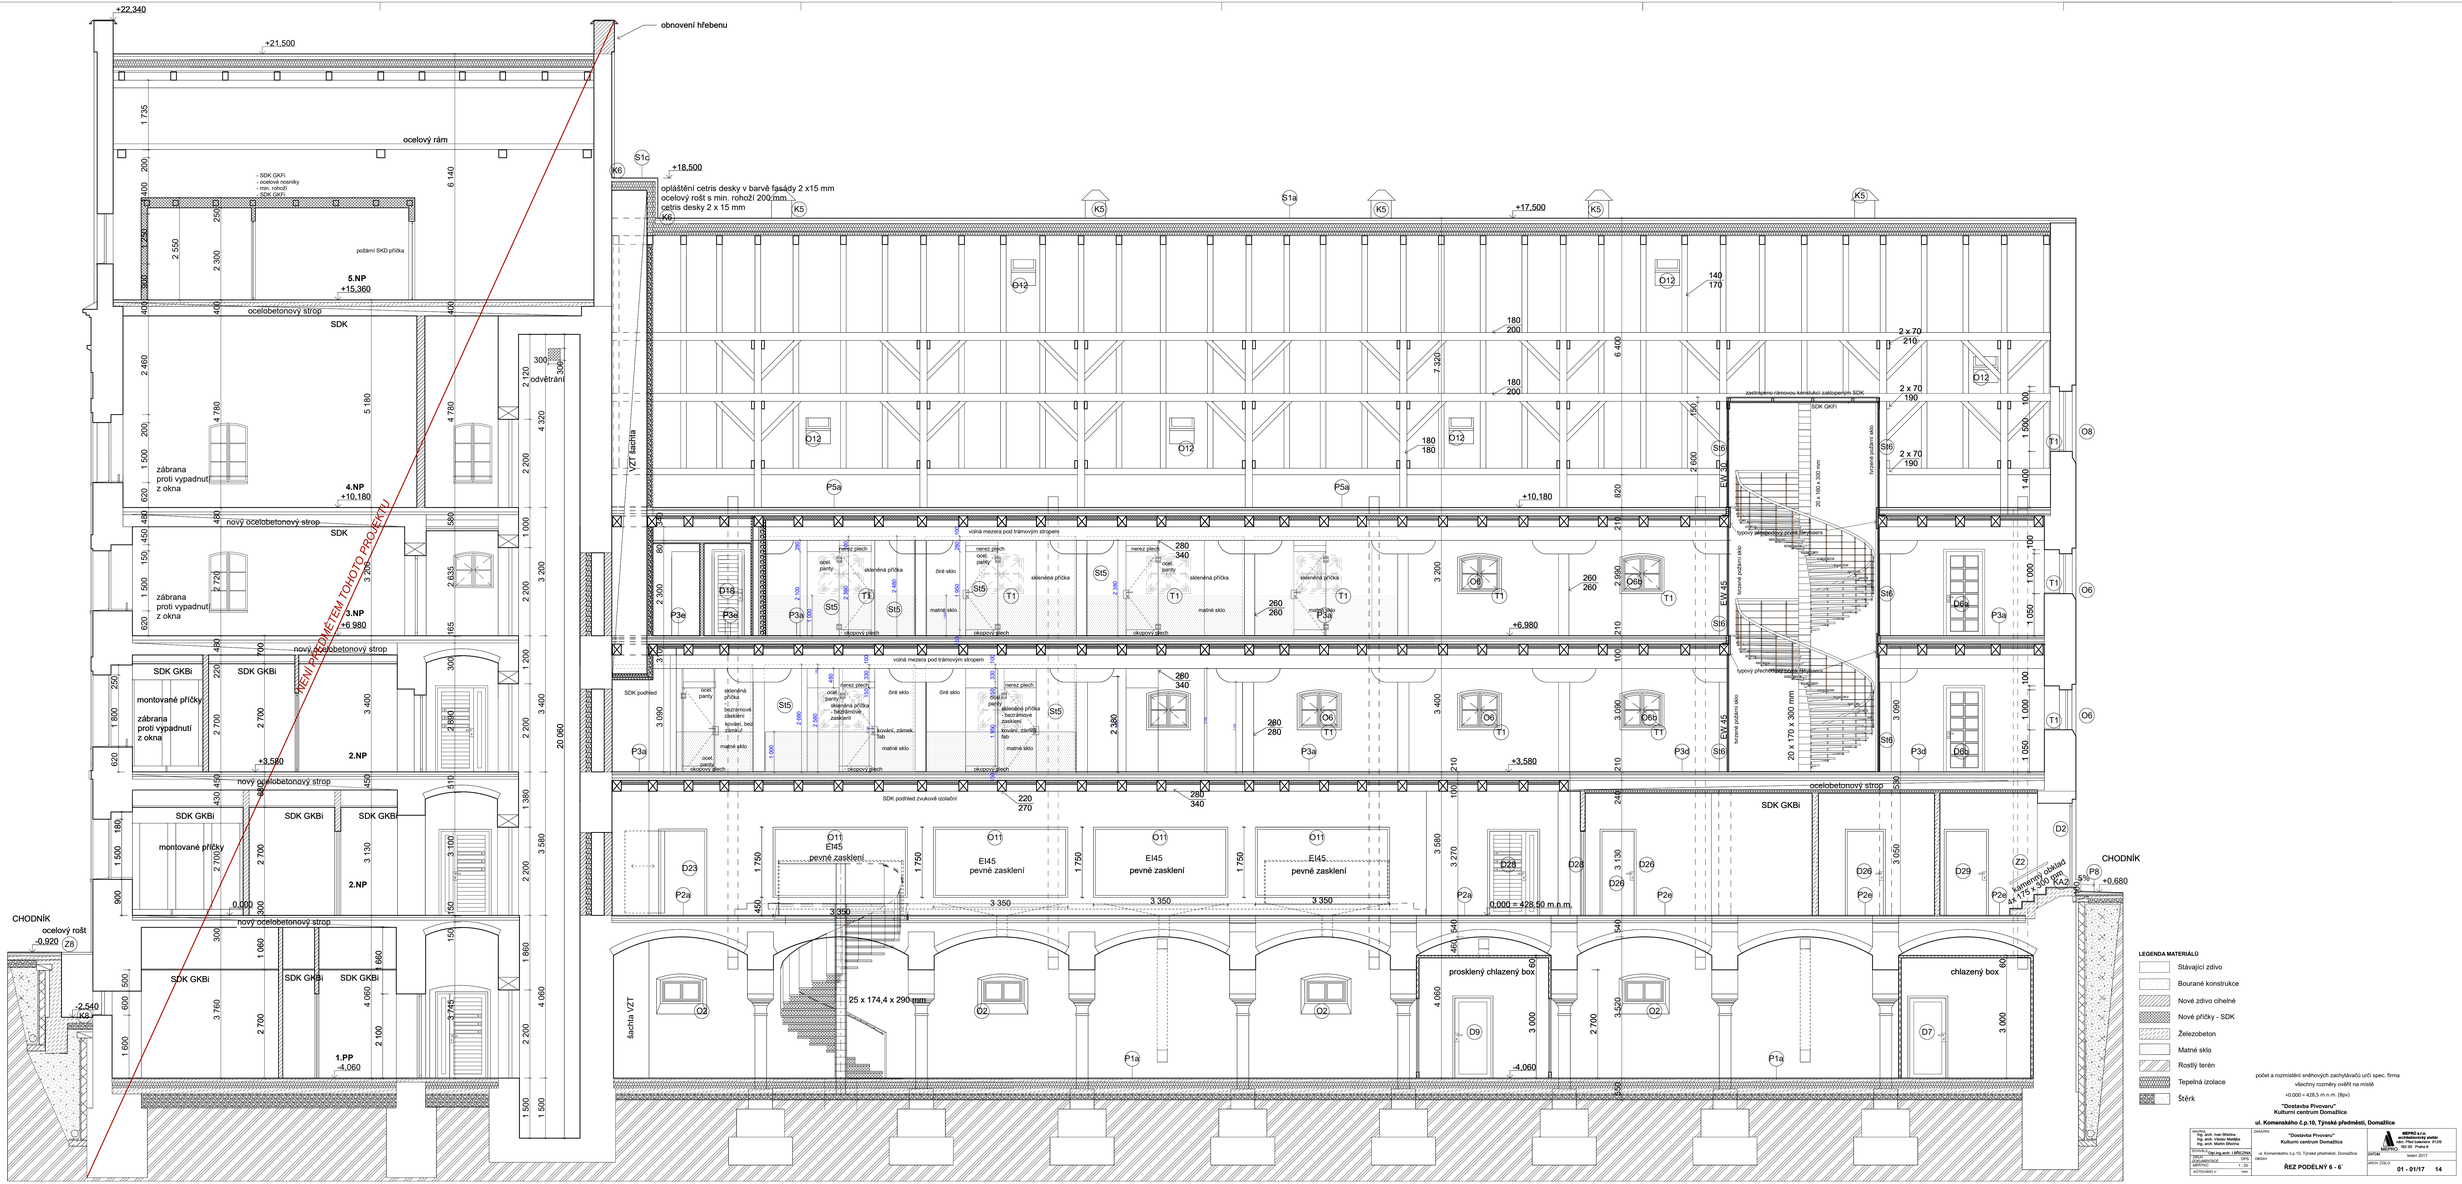
+22,340
+21,500
obnovení hřebenu
ocelový rám
- SDK GKFi
- ocelové nosníky
- min. rohožÍ
- SDK GKFi
požární SKD příčka
5.NP
+15,360
ocelobetonový strop
SDK
zábrana proti vypadnutí z okna
4.NP
+10,180
nový ocelobetonový strop
3.NP
+6,980
montované příčky
2.NP
+3,580
0,000
1.PP
-4,060
CHODNÍK
ocelový rošt
-0,920
-2,540
VZT šachta
odvětrání
opláštění cetris desky v barvě fasády 2 x15 mm
ocelový rošt s min. rohožÍ 200 mm
cetris desky 2 x 15 mm
+18,500
+17,500
+10,180
+6,980
+3,580
0,000 = 428,50 m.n.m.
nesr.plech
okapový plech
volná mezera pod trámovým stropem
SDK podhled
SDK podhled zvukově izolační
EI45
pevné zasklení
25 x 174,4 x 290 mm
prosklený chlazený box
chlazený box
20 x 170 x 300 mm
20 x 140 x 300 mm
zastřešení rámovou konstrukcí založenými SDK
SDK GKFi
typový železobetonový prvek schodiště
typový železobetonový prvek schodiště
CHODNÍK
+0,680
-0,5%
římsový okapový plech 500 mm
KA2
Z2
P8
Z8
K6
K5
S1a
S1c
P5a
O12
O11
O6
O6b
D18
D9a
D9b
D23
D26
D29
D2
D9
D7
P1a
P2a
P2e
P3a
P3d
P3e
St5
St6
T1
O2
EW 45
EW 30
LEGENDA MATERIÁLŮ
Stávající zdivo
Bourané konstrukce
Nové zdivo cihelné
Nové příčky - SDK
Železobeton
Matné sklo
Rostlý terén
Tepelná izolace
Štěrk
počet a rozmístění sněhových zachytávačů určí spec. firma
všechny rozměry ověřit na místě
+0,000 = 428,5 m.n.m. (Bpv)
"Dostavba Pivovaru"
Kulturní centrum Domažlice
ul. Komenského č.p.10, Týnské předměstí, Domažlice
ING. ARCH. Ivan Ulrych
Ing. arch. Václav Matějka
Ing. arch. Martin Sitorka
STAV. Obj.Ing.arch. I.MRK/ZPRA
PROFESE
ARCHITEKTONICKÁ
MĚŘÍTKO 1:50
ROZVINUTÍ V mm
DATUM
ZAKÁZKA
"Dostavba Pivovaru"
Kulturní centrum Domažlice
ul. Komenského č.p.10, Týnské předměstí, Domažlice
OBSAH
ŘEZ PODÉLNÝ 6 - 6'
MEPRO s.r.o.
INTERNATIONAL atelier
Jan. Pfei'zelerova 913/6
162 00 Praha 6
tel.:
leden 2017
JAKOV ČÍSLO
01 - 01/17 14