

KATASTRÁLNÍ ÚZEMÍ

SKLONOVÉ POMĚRY



NIVELETA
NIVELETA TERÉNU
ZEMNÍ PLÁŇ

KÓTY NIVELETY

KÓTY TERÉNU
SROVNÁVACÍ ROVINA
410.00 Bpv

STANIČENÍ

SMĚROVÉ POMĚRY

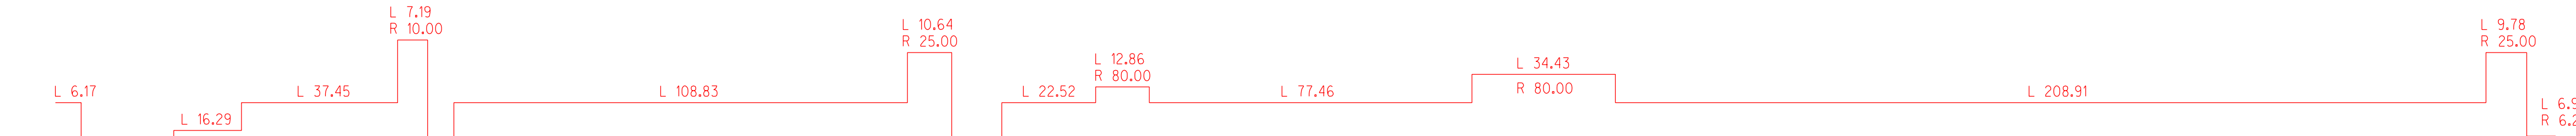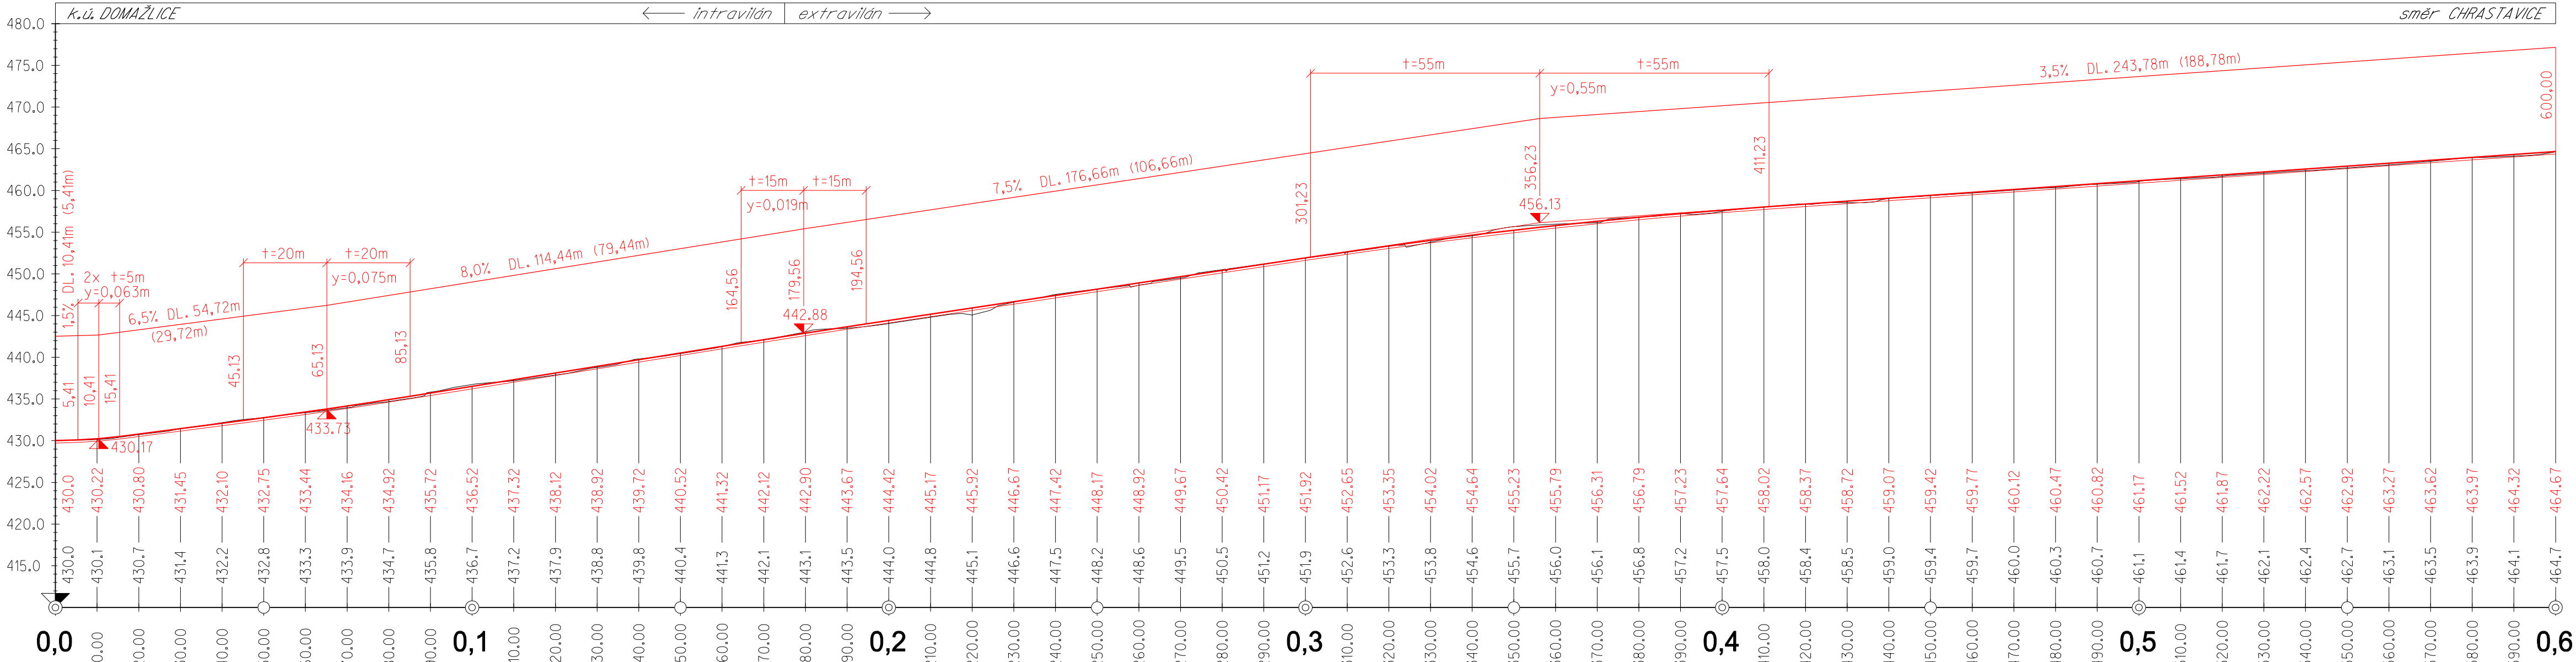

DOMAŽLICE

1:1000/500



VYPRACOVAL Ing. Michal Ptáčník	ODPOVĚDNÝ PROJEKTANT Ing. Michal Ptáčník	PTÁČNÍK s.r.o. dopravní stavby	
INVESTOR: Město Domažlice, nám. Míru 1, 344 20 Domažlice	KRAJ: Plzeňský	Cihlářská 552 34401 Domažlice	
AKCE: DOMAŽLICE Stezka pro pěší a cyklisty podél hřbitova		ZAKÁZKOVÉ Č.:	40/2019
		FORMÁT:	297 x 841
		MĚŘITKO:	1: 1000/500
		DATUM:	prosinec 2019
		STUPEŇ:	PDPS
OBSAH: Podélný profil		PRÍLOHA:	D.100.5