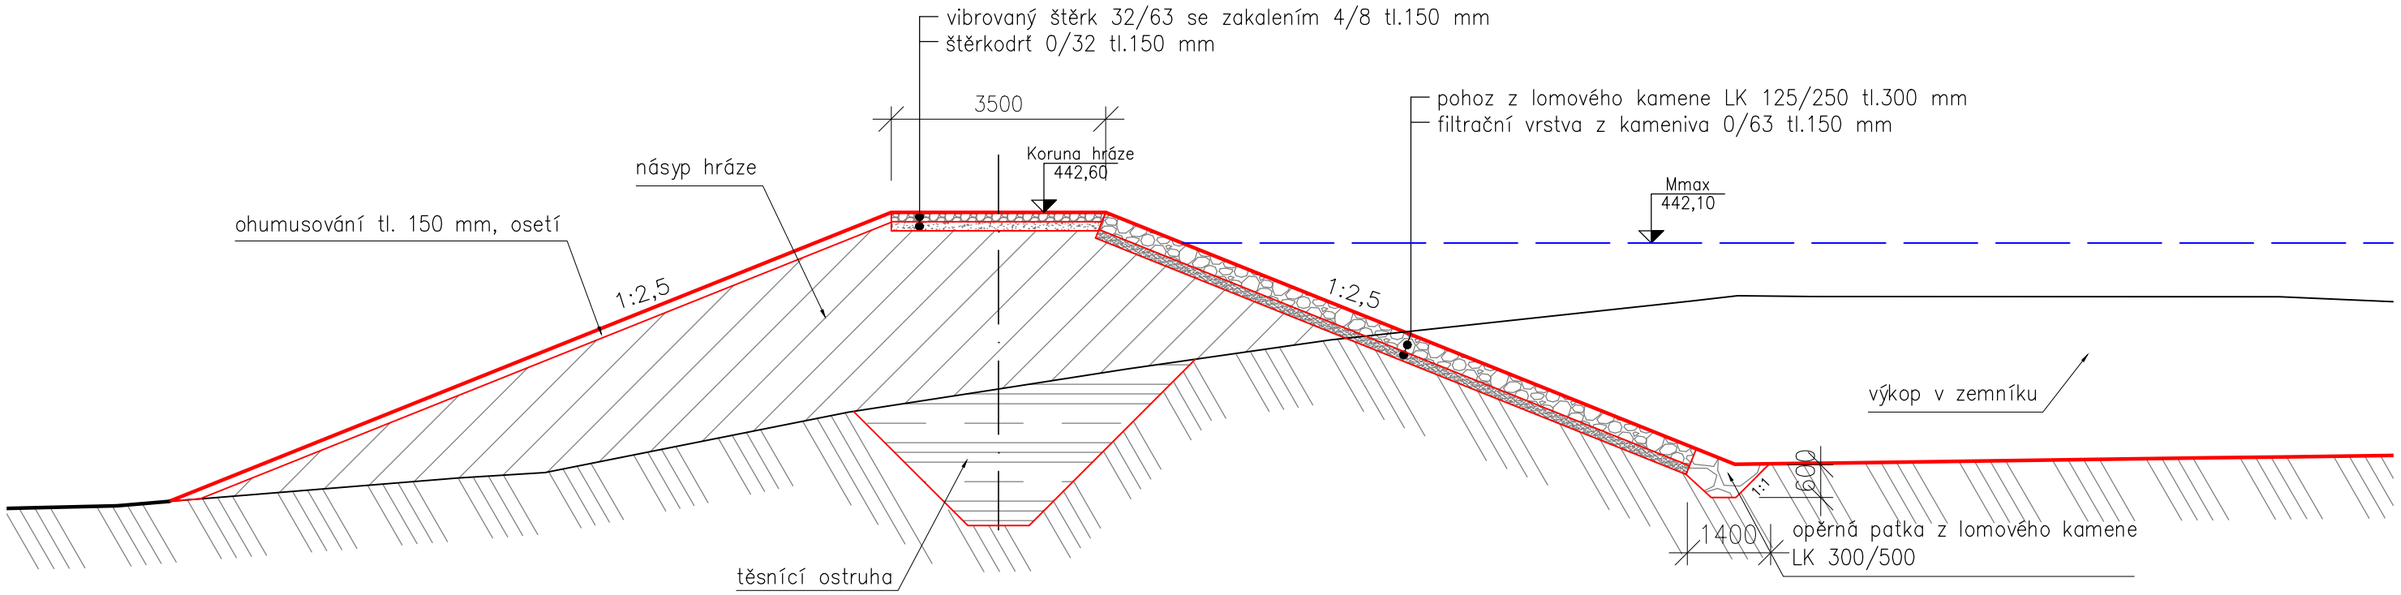

LEGENDA

- LOMOVÝ KÁMEN LK 125/250
- LOMOVÝ KÁMEN LK 300/500
- KAMENIVO 0/63
- VIBROVANÝ ŠTĚRK 32/63 SE ZAKALENÍM 4/8
- ŠTĚRKODRŤ 0/32
- NÁSYP TĚLESA HRÁZE
- ROSTLÁ ZEM

Ing. Antonín Kavan Nové Hamry 383, 362 24 Nové Hamry
tel.: +420 736 480 955 fax.: +420 353 825 207 e-mail: kavan@astai.cz www.astai.cz

KRESLIL :	ZODP. PROJEKTANT	VED. PROJEKTANT	ZAK. ČÍSLO	12/2019
Ing. Martin Váňa	Ing.Antonín Kavan	Ing.Antonín Kavan	STUPEŇ	DPS
			DATUM	12/2019
INVESTOR	Město Domažlice		MĚŘÍTKO	1:100
SÍDLO	náměstí Míru 1, 344 01 Domažlice		FORMÁT	A3

ZAKÁZKA:

PROTIEROZNÍ OPATŘENÍ ROKLE, DOMAŽLICE

PŘÍLOHA.Č. **D.4**

OBJEKT: **SO 01 SUCHÁ NÁDRŽ**

OBSAH: **VZOROVÝ ŘEZ HRÁZE**