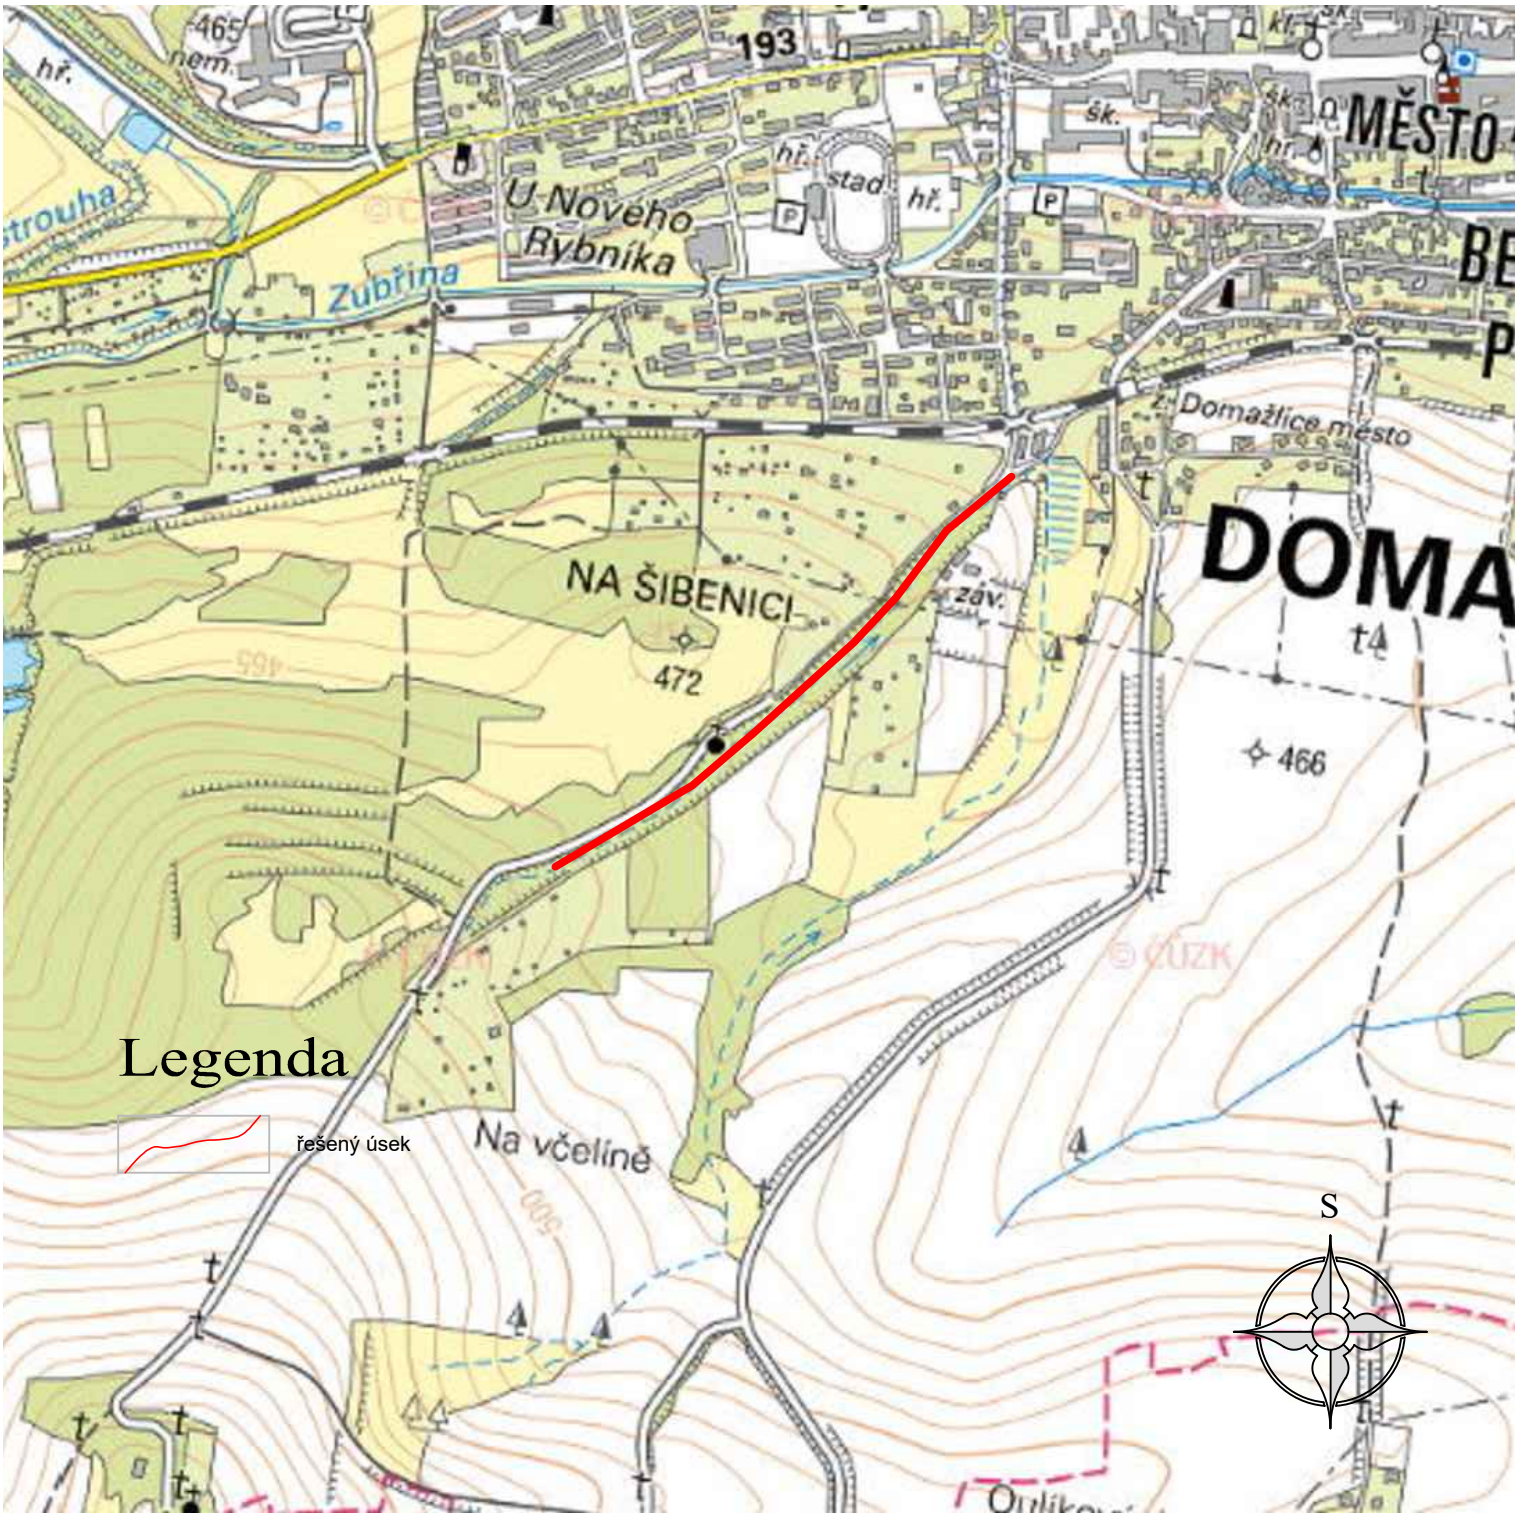

Ing. Antonín Kavan Nové Hamry 383, 362 24 Nové Hamry
tel.: +420 736 480 955 fax.: +420 353 825 207 e-mail: kavan@astai.cz www.astai.cz

KRESLIL :	ZODP. PROJEKTANT	VED. PROJEKTANT	ZAK. ČÍSLO	12/2019
Ing. Martin Váňa	Ing.Antonín Kavan	Ing.Antonín Kavan	STUPEŇ	DPS
			DATUM	12/2019
INVESTOR	Město Domažlice		MĚŘÍTKO	1:10 000
SÍDLO	náměstí Míru 1, 344 01 Domažlice		FORMÁT	A4

ZAKÁZKA:

PROTIEROZNÍ OPATŘENÍ ROKLE, DOMAŽLICE

PŘÍLOHA.Č.

C.6

OBJEKT: **C. SITUAČNÍ VÝKRESY**

OBSAH: **ZÁKLADNÍ MAPA**