


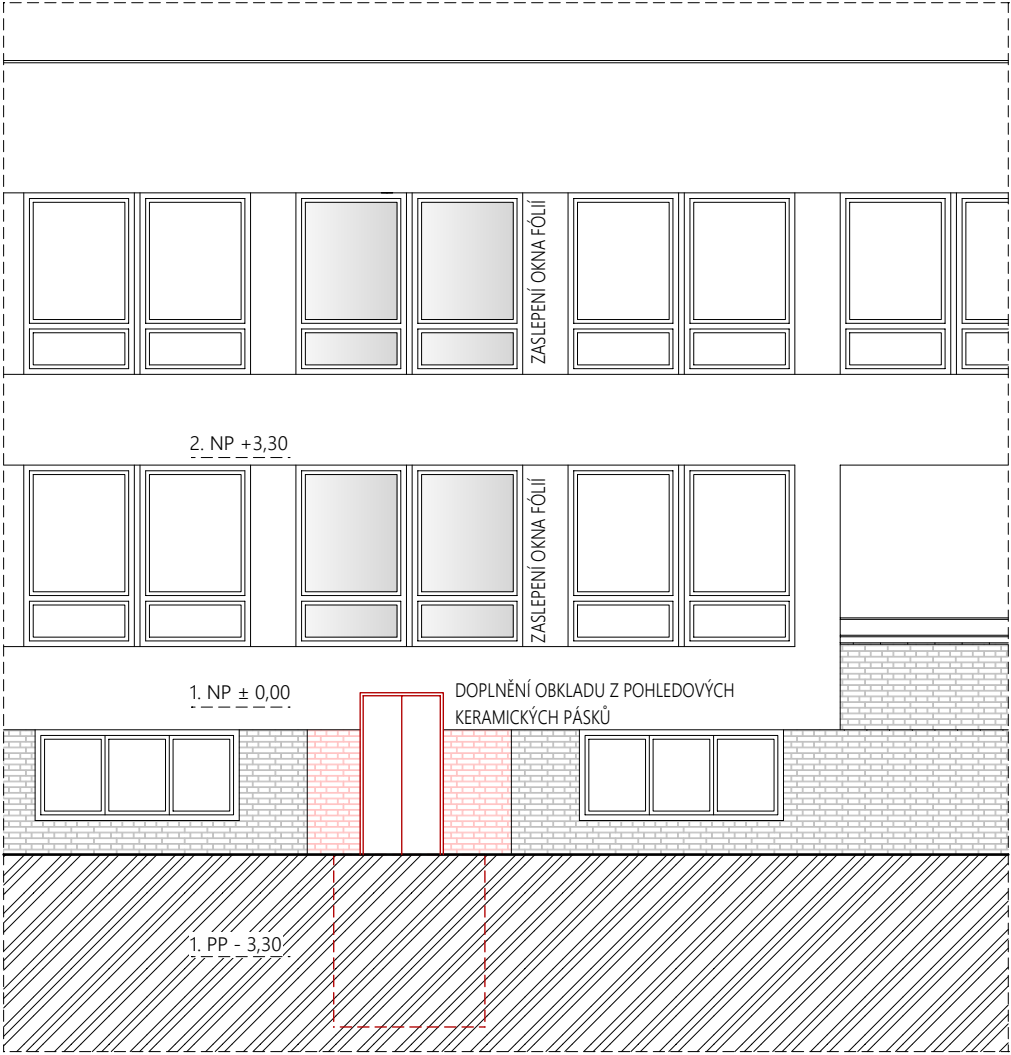

JIŽNÍ POHLED ZE DVORA NA VÝTAHOVOU ŠACHTU V1



POHLED NA VSTUP DO VÝTAHU V2

| | | | | | | | |
|--|-------------------|--|------------------------|------------------------------|-------------------|-----------------------------|----------------------|
| <div><div>AW</div><div>PROJEKTOVÁ KANCELÁŘ</div></div> | | PROJEKTOVÁ A INŽENÝRSKÁ ČINNOST V OBOU POZEMNÍ STAVBY, ENERGETICKÉ AUDITY A POSUDKY, PRŮKAZY ENB, ZNALECKÉ POSUDKY A OCENOVÁNÍ NEMOVITOSTÍ HRADSKÁ 79, 344 01 DOMAŽLICE TEL.: 379 724 590 E-MAIL: INFO@AWPROJEKT.CZ WWW.AWPROJEKT.CZ | | | | | |
| MĚSTSKÝ / OBCNÍ ÚŘAD: DOMAŽLICE | KRAJ: PLZEŇSKÝ | DATUM: 02/2020 | ZAK. ČÍSLO: 66/2016 | MĚŘÍTKO: 1:100 | STUPEŇ PD: DPS | FORMÁT: 297 x 420 | ČÍSLO PARÉ: |
| AKCE: DOMAŽLICE - ZŠ KOMENSKÉHO 17 PARCELNÍ ČÍSLO ST. 499/1, 502/1, 538 STAVEBNÍ ÚPRAVY OBJEKTU BEZBARIÉROVÉ ÚPRAVY, VYBUDOVÁNÍ ODBORNÝCH UČEBEN | | | | | | | AUTORIZAČNÍ RAŽÍTKO: |
| IDENTIFIKAČNÍ ÚDAJE INVESTORA: MĚSTO DOMAŽLICE, NÁMĚSTÍ MÍRU 1, 344 01 DOMAŽLICE | | | | | | | |
| NÁZEV PŘÍLOHY: POHLEDY | | | | | | | |
| VYPRACOVAL: ING. JAKUB HALÍK | | ZODPOVĚDNÝ PROJEKTANT: ING. ZBYNĚK WOLF | | ČÍSLO AUTORIZACE: 0201261 | | OZN. PŘÍLOHY: D.1.1.b)04 | |