


OSVĚTLENÍ WC

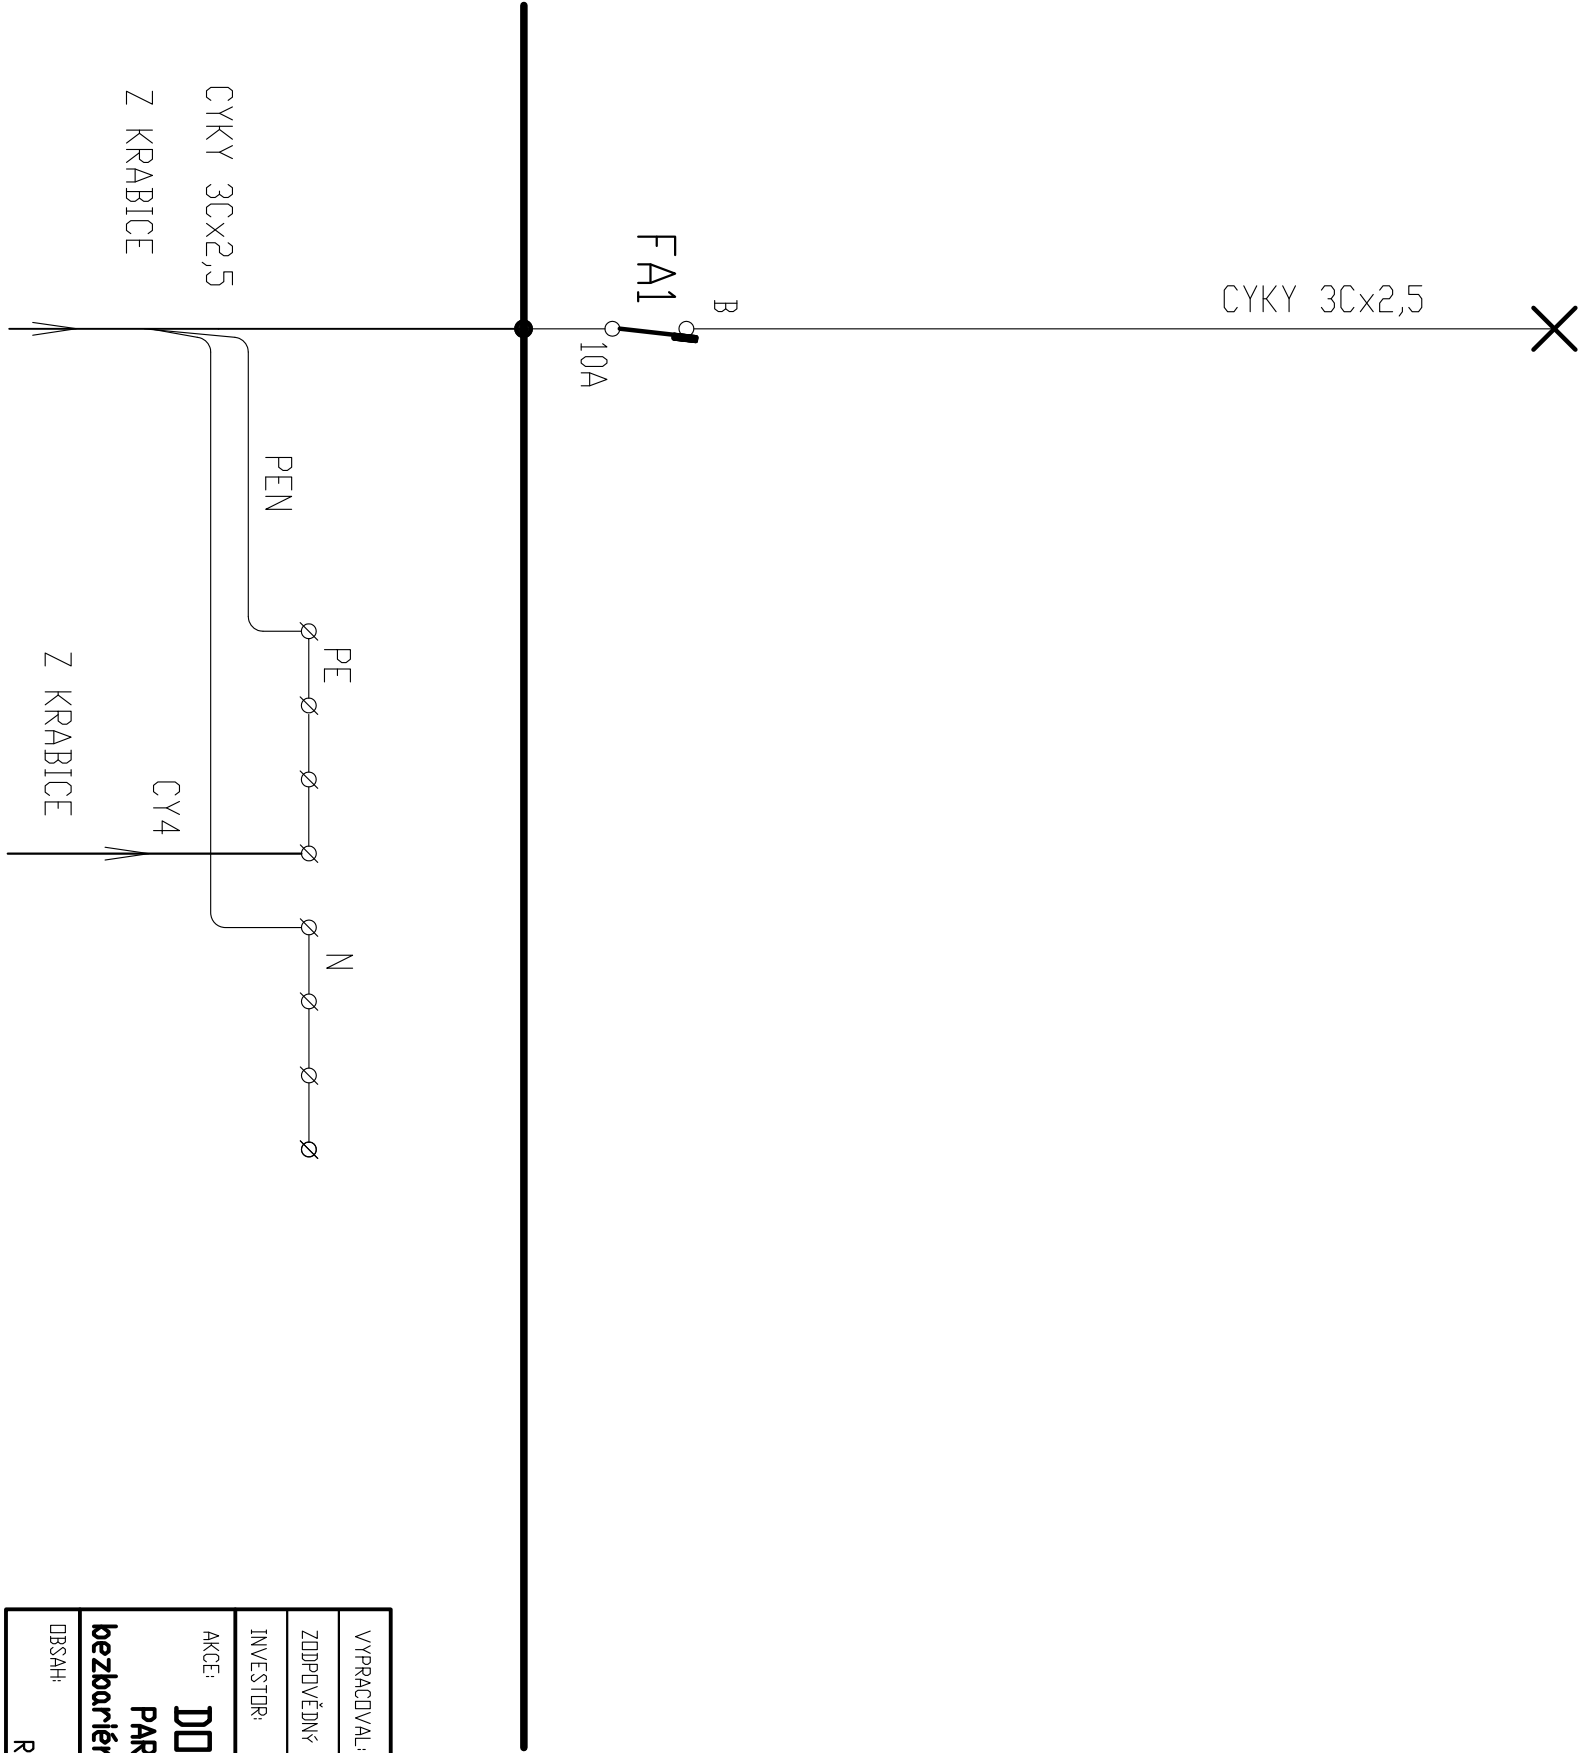

VYPRACOVAL:	Ing. J. Reininger, Baldovská 101, Domažlice	DBEC:	DOMAŽLICE
ZODPOVĚDNÝ PROJEKTANT:	Ing. Z. Wolf, Hrodská 79, Domažlice	KRAJ:	PLZEŇSKÝ
INVESTOR:	Město Domažlice, Náměstí Míru 1, 344 01 Domažlice	STUPEŇ:	
AKCE: DOMAŽLICE ZŠ KOMENSKÉHO 17 PARCELNÍ ČÍSLO ST. 499/1, 502/1, 538 bezbariérové úpravy školy, a výbud. nových učeben		DATUM:	01/2017
		FORMÁT:	
		ZAK. ČÍSLO:	57/2016
		MĚŘÍTKO:	ČÍSLO VÝKRESU: 42
OBSAH:	3NP - ELEKTR. UČEBNÝ 2.STUPĚŇ ROZVADĚČ R3b - (PRO WC) - SCHEMA ZAPOJENÍ		