


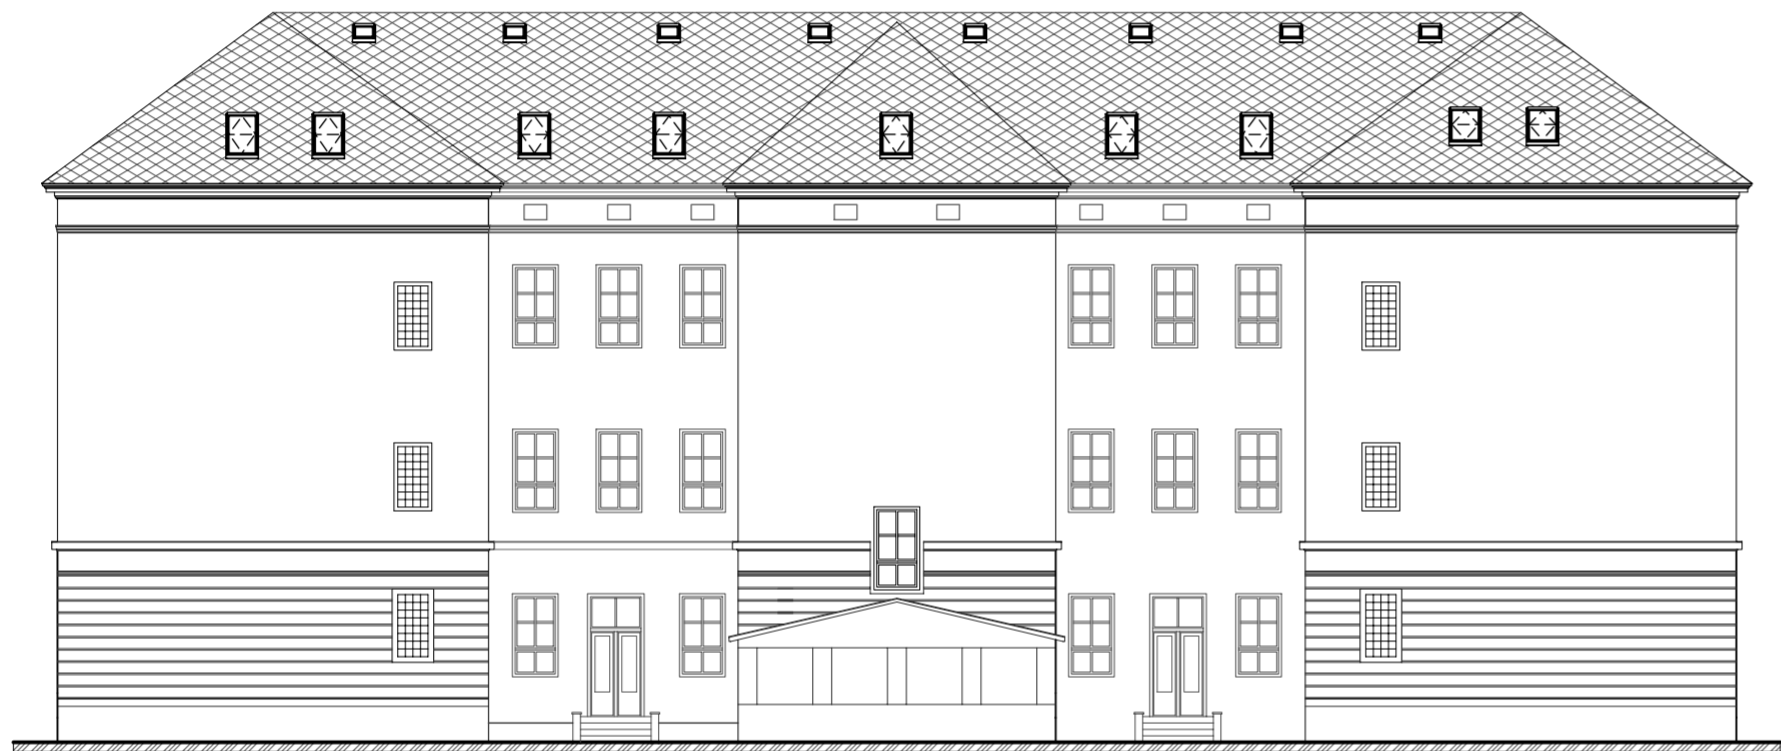

JIŽNÍ POHLED



VÝCHODNÍ POHLED - ULICE



SEVERNÍ POHLED




ZÁPADNÍ POHLED - ULICE



VÝCHODNÍ POHLED - DVŮR



ZÁPADNÍ POHLED - DVŮR

 PROJEKTOVÁ KANCELÁŘ		PROJEKTOVÁ A INŽENÝRSKÁ ČINNOST V OBOŘU POZEMNÍ STAVBY, ENERGETICKÉ AUDITY A POSUDKY, PRŮKAZY ENB, ZNALECKÉ POSUDKY A OCEŇOVÁNÍ NEMOVITOSTÍ						ČÍSLO PARÉ:	
MĚSTSKÝ / OBECNÍ ÚŘAD:		KRAJ:	DATUM:	ZAK. ČÍSLO:	MĚŘÍTKO:	STUPEŇ PD:	FORMÁT:		
DOMAŽLICE		PLZEŇSKÝ	02/2020	66/2016	1:100	DPS	420 x 594		
AKCE:									
DOMAŽLICE - ZŠ KOMENSKÉHO 17									
PARCELNÍ ČÍSLO ST. 499/1, 502/1, 538									
STAVEBNÍ ÚPRAVY OBJEKTU									
BARIÉROVÉ ÚPRAVY, VYBUDOVÁNÍ ODBORNÝCH UČEBEN									
IDENTIFIKAČNÍ ÚDAJE INVESTORA:									
MĚSTO DOMAŽLICE, NÁMĚSTÍ MÍRU 1, 344 01 DOMAŽLICE									
NÁZEV PŘÍLOHY:									
POHLEDY									
VYPRACOVAL:		ZODPOVĚDNÝ PROJEKTANT:		ČÍSLO AUTORIZACE:		OZN. PŘÍLOHY:			
ING. JAKUB HALÍK		ING. ZBYNĚK WOLF		0201261		D.1.1.b)03			