


2. STUPEŇ PŮDORYS 1.NP

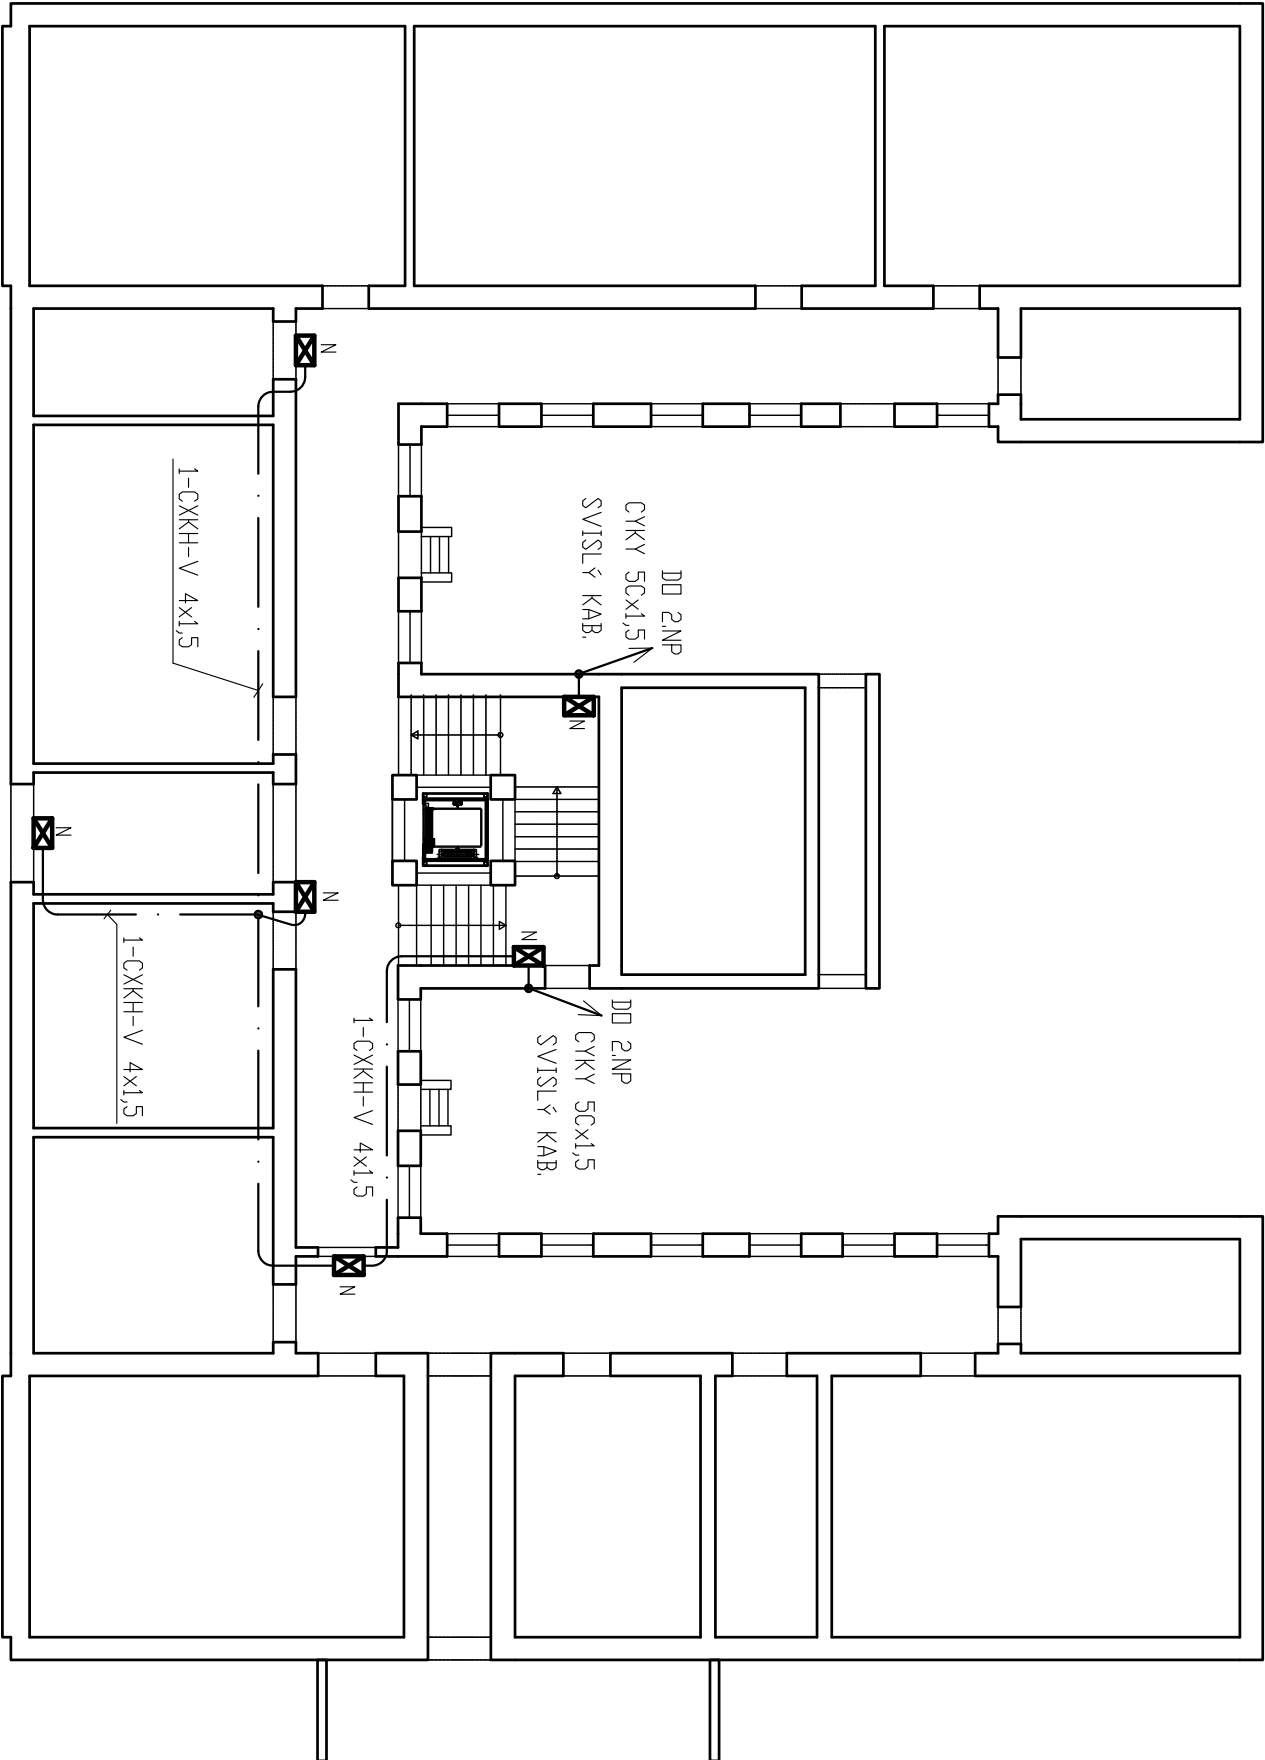

VYPRACOVAL:		Ing. J. Reininger, Baldovská 101, Domažlice		DBEC:	DOMAŽLICE
ZODPOVĚDNÝ PROJEKTANT:		Ing. Z. Wolf, Hradská 79, Domažlice		KRAJ:	PLZEŇSKÝ
INVESTOR:		Město Domažlice, Náměstí Míru 1, 344 01 Domažlice		STUPEŇ:	
AKCE: <b>DOMAŽLICE ZŠ KOMENSKÉHO 17</b> <b>PARCELNÍ ČÍSLO ST. 499/1, 502/1, 538</b> <b>bezbariérové úpravy školy, a vybud. nových učeben</b>		1.NP – ELEKTR. ÚČEBNÝ 2. STUPEŇ PŮDORYS ROZMÍSTĚNÍ NDOUZOVÝCH SVÍTIDEL 1.NP		DATUM:	01/2017
				FORMÁT:	
				ZAK. ČÍSLO:	57/2016
				MĚŘÍTKO:	ČÍSLO VÝKRESU: <b>84</b>
DPSAH:					