


STROJOVNA
VÝTAHU

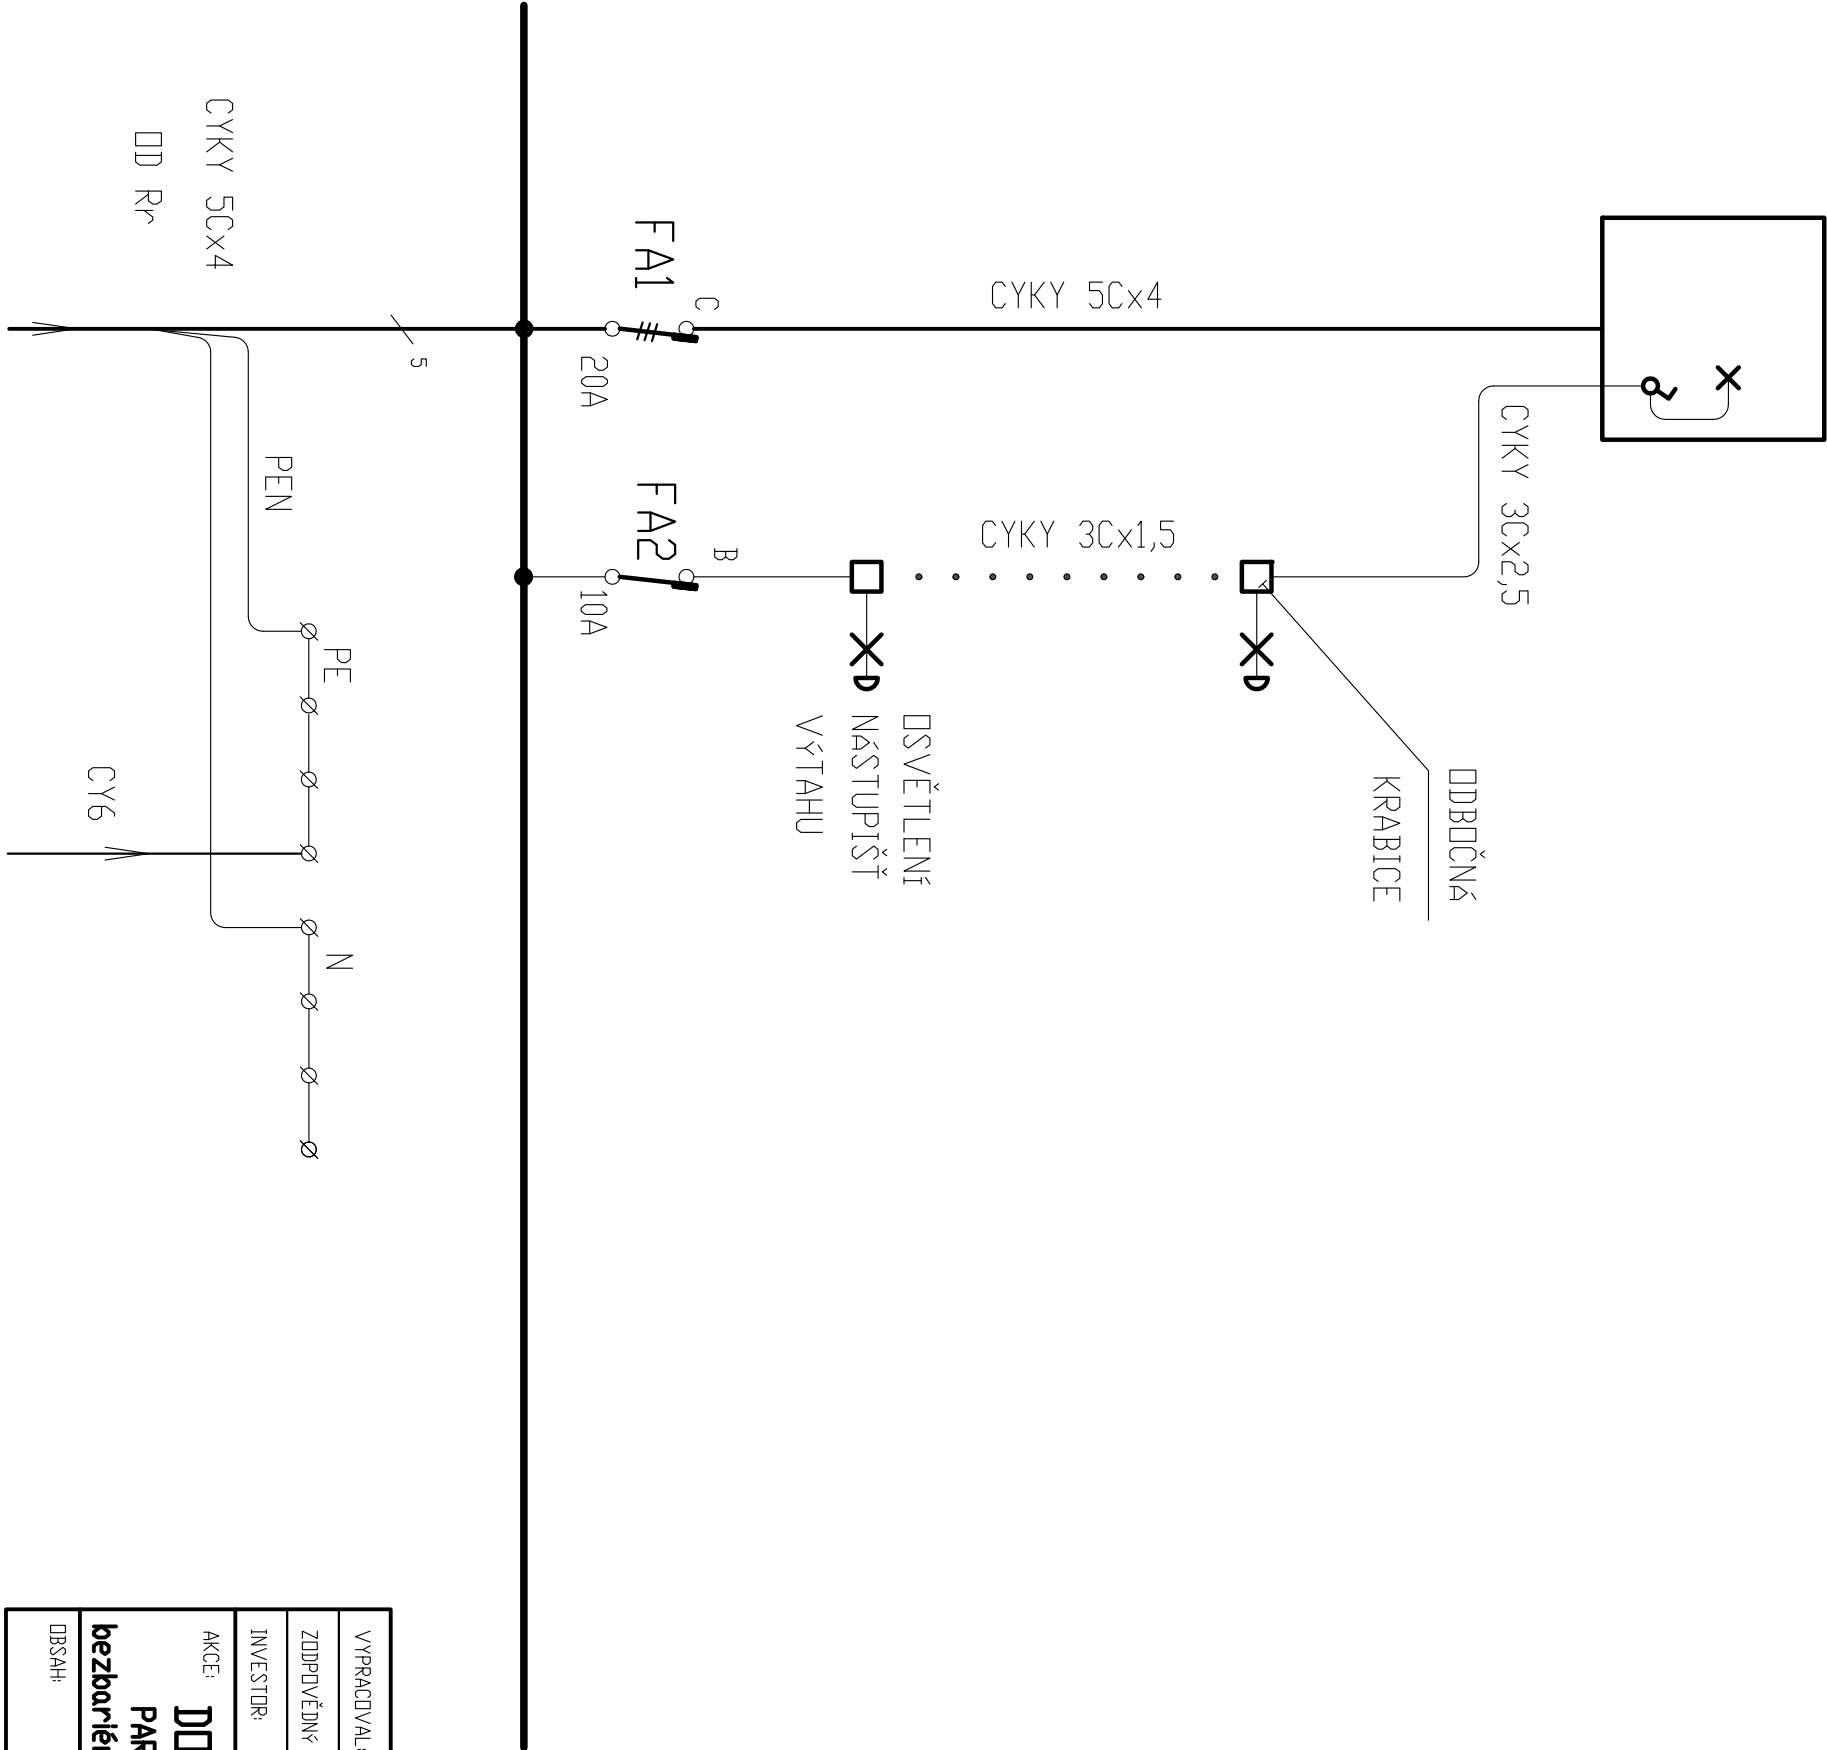

VYPRACOVAL:	Ing. J. Reininger, Baldovská 101, Domažlice	DBEC:	DOMAŽLICE
ZODPOVĚDNÝ PROJEKTANT:	Ing. Z. Wolf, Hrodská 79, Domažlice	KRAJ:	PLZEŇSKÝ
INVESTOR:	Město Domažlice, Náměstí Míru 1, 344 01 Domažlice	STUPEŇ:	
AKCE:	DOMAŽLICE ZŠ KOMENSKÉHO 17	DATUM:	01/2017
	PARCELNÍ ČÍSLO ST. 499/1, 502/1, 538	FORMÁT:	
	bezbariérové úpravy školy, a výbud. nových učeben	ZAK. ČÍSLO:	57/2016
OBSAH:	ELEKTRO. VÝTAH 3	MĚŘÍTKO:	ČÍSLO VÝKRESU:
	RÍZIVADEC RV3 - SCHEMA ZAPJENÍ		54