


## 2. STUPĚŇ - 1. NP

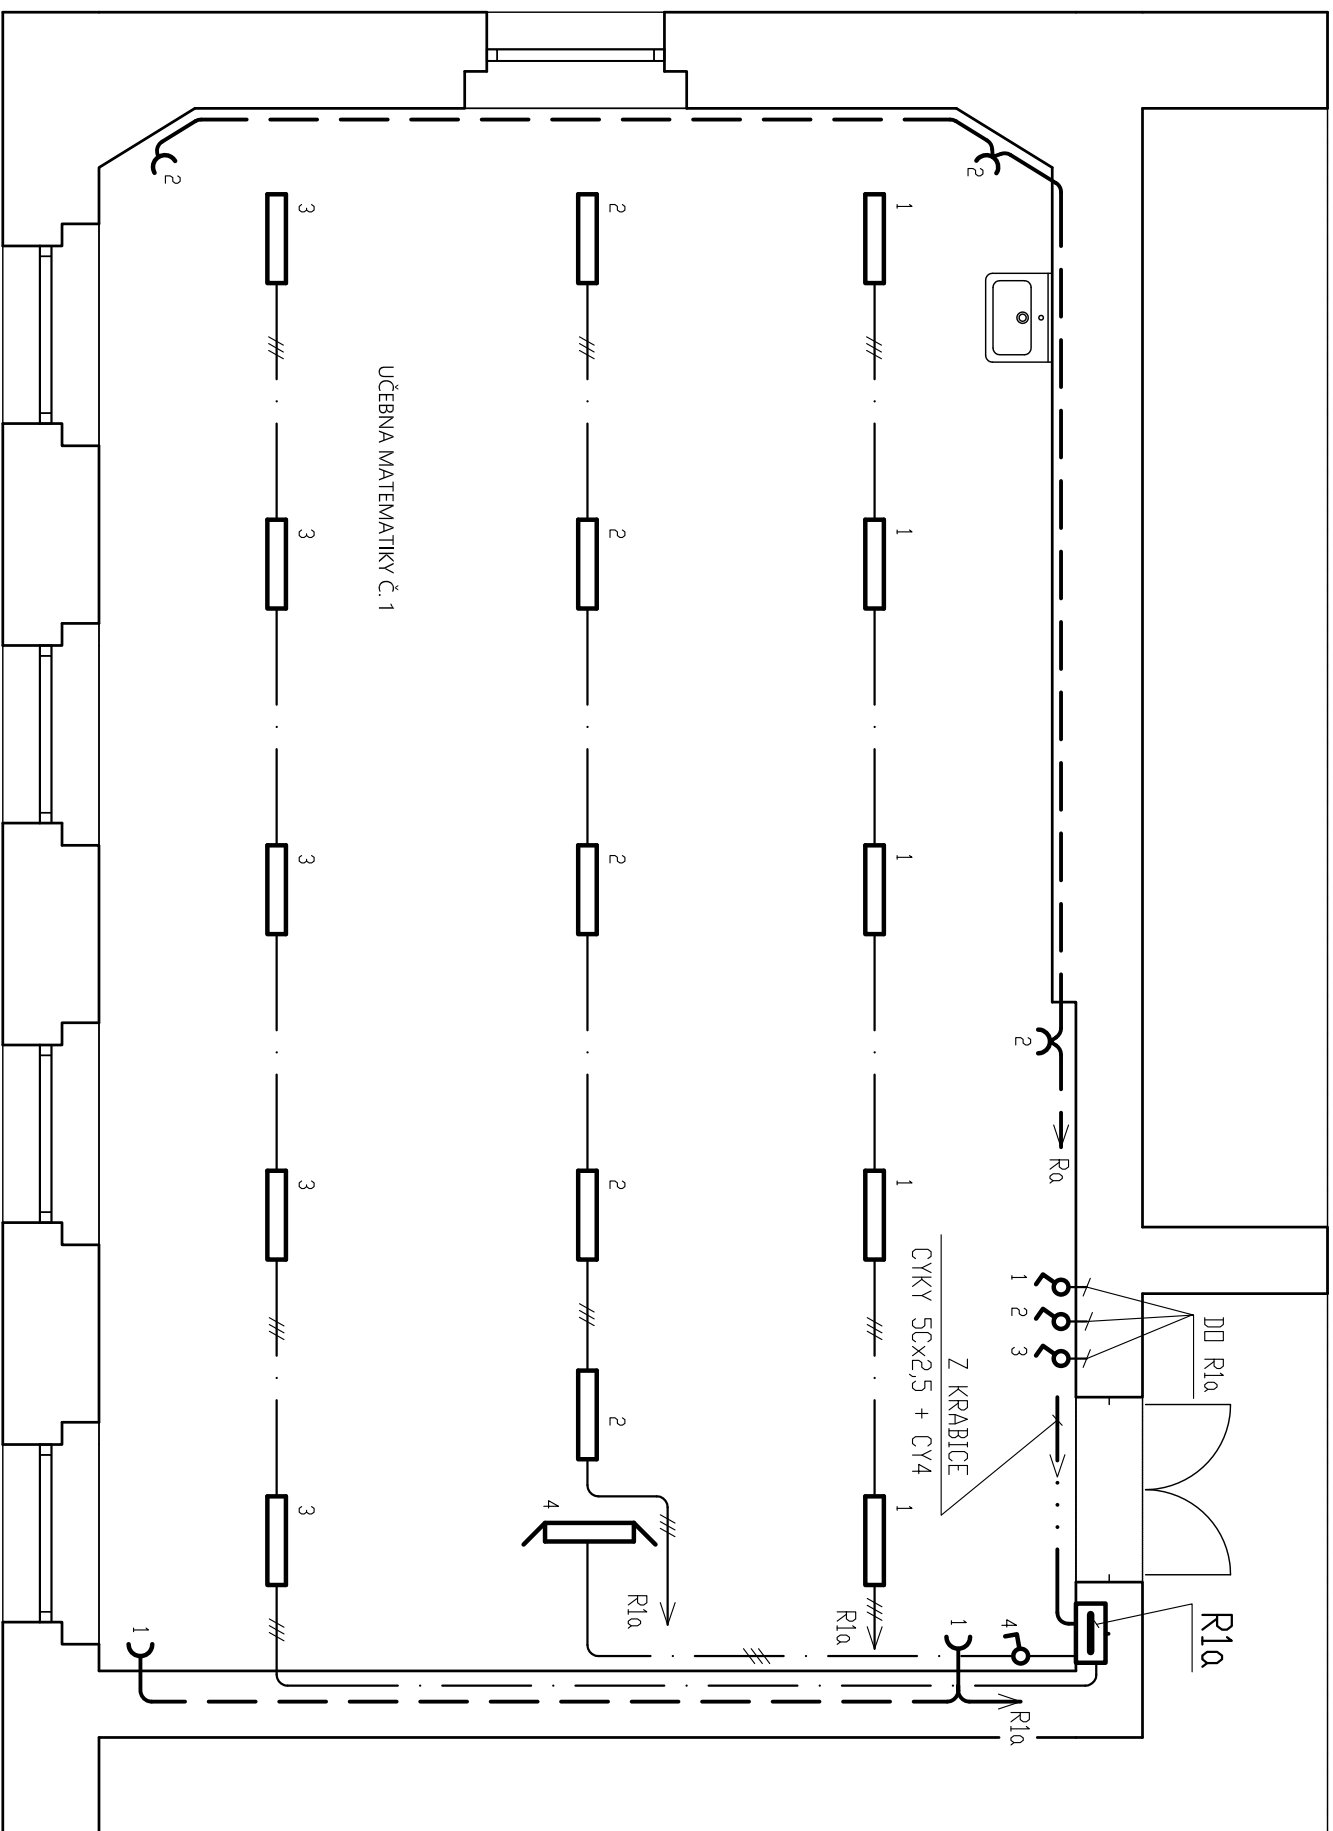

VYPRACDVAL:	Ing. J. Reiningger, Baldovská 101, Domažlice	DBEČ:	DOMAŽLICE
ZODPVEVNÝ PRJEKTANT:	Ing. Z. Wolf, Hradská 79, Domažlice	KRAJ:	PLZEŇSKÝ
INVESTOR:	Město Domažlice, Náměstí Míru 1, 344 01 Domažlice	STUPEŇ:	
AKCE:	DOMAŽLICE ZŠ KOMENSKÉHO 17	DATUM:	01./2017
	PARCELNÍ ČÍSLO ST. 499/1, 502/1, 538	FORMÁT:	
	bezbariérové úpravy školy, a vybud. nových učeben	ZAK. ČÍSLO:	57/2016
DBSAH:	1.NP – ELEKTR. – UČ. MATEMAT. Č.1, 2. STUPEŇ	MĚŘÍTKO:	1:50
	SVĚTELNÉ A ZÁSUVKOVÉ OKRUHY	ČÍSLO V KRESL:	13