


OSVĚTLENÍ ÚČEBNÝ

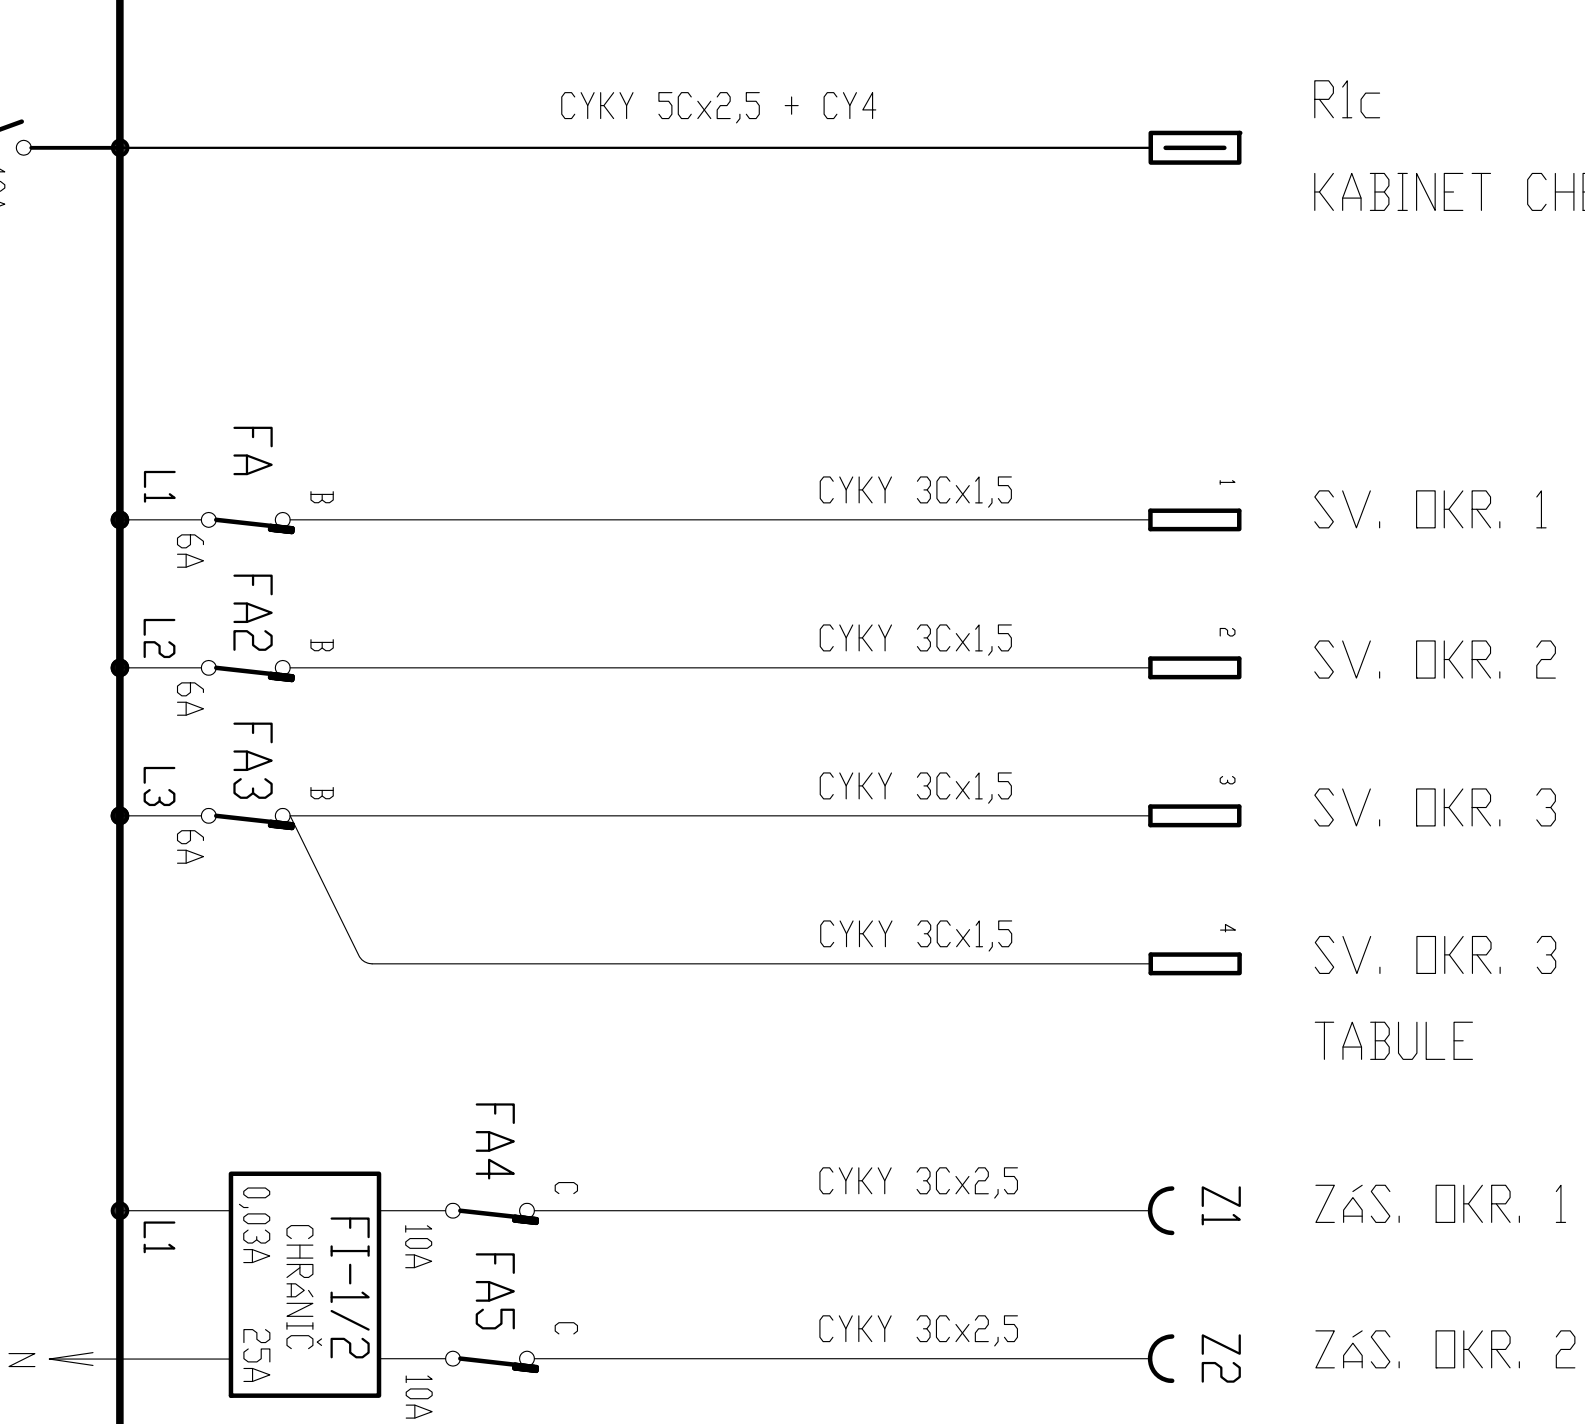

| | | | |
|------------------------|--|-------------|-----------------------------|
| VYPRACOVAVAL: | Ing. J. Reininger, Baldovská 101, Domažlice | DŘEC: | DOMAŽLICE |
| ZODPOVĚDNÝ PROJEKTANT: | Ing. Z. Wolf, Hrozdská 79, Domažlice | KRAJ: | PLZEŇSKÝ |
| INVESTOR: | Město Domažlice, Náměstí Míru 1, 344 01 Domažlice | STUPEŇ: | |
| AKCE: | DOMAŽLICE ZŠ KOMENSKÉHO 17 PARCELNÍ ČÍSLO ST. 499/1, 502/1, 538 bezbariérové úpravy školy, a vybud. nových učeben | DATA: | 01/2017 |
| | | FORMÁT: | |
| | | ZAK. ČÍSLO: | 57/2016 |
| | | MĚŘÍTKO: | ČÍSLO VÝKRESU: 14 |
| DŘSAH: | ROZVADĚČ R1a – UČ. MATEMATIKY č.1 – SCHEMA | | |