


1. STUPEŇ 2.NP

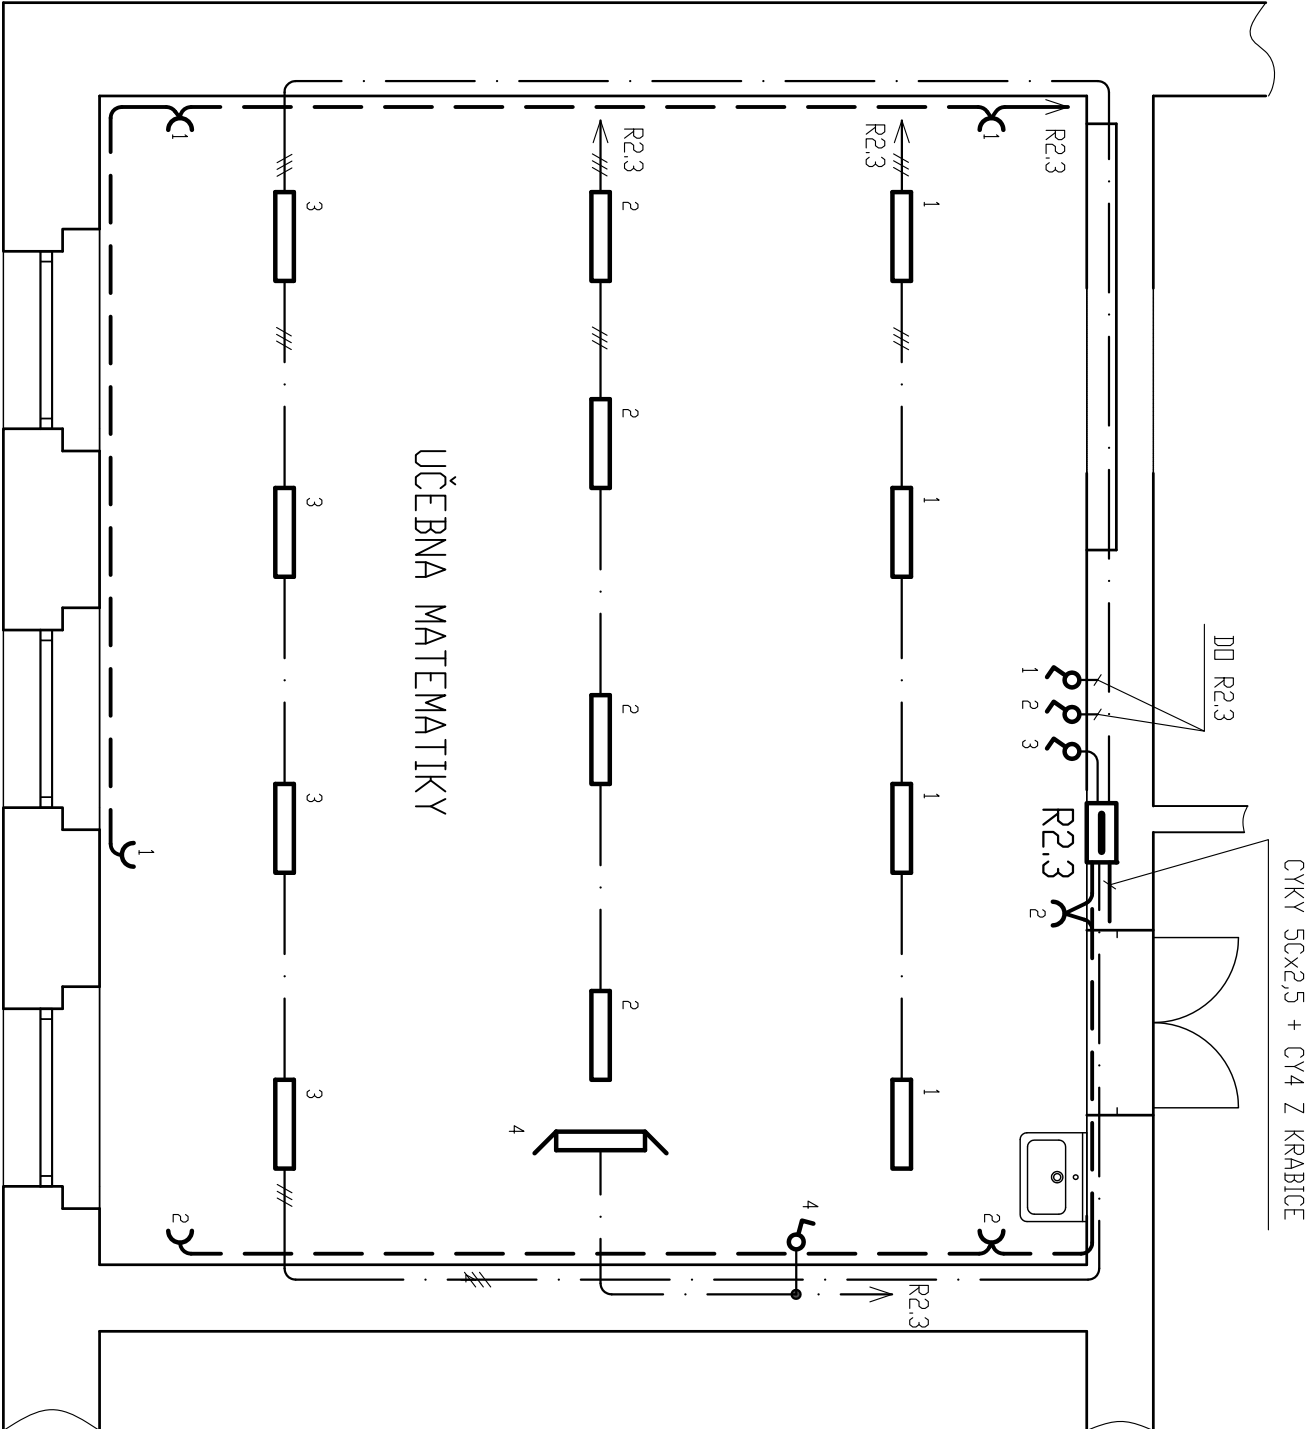

VYPRACOVAL:	Ing. J. Reininger, Baldovská 101, Domažlice	DBEC:	DOMAŽLICE
ZODPOVĚDNÝ PROJEKTANT:	Ing. Z. Wolf, Hrobská 79, Domažlice	KRAJ:	PLZEŇSKÝ
INVESTOR:	Město Domažlice, Náměstí Míru 1, 344 01 Domažlice	STUPEŇ:	
AKCE:	DOMAŽLICE ZŠ KOMENSKÉHO 17	DATUM:	01/2017
	PARCELNÍ ČÍSLO ST. 499/1, 502/1, 538	FORMÁT:	
	bezbariérové úpravy školy, a vybud. nových učeben	ZAK. ČÍSLO:	57/2016
OBSAH:	2NP - ELEKTR. - UČEBNÍ MATEMATIKY 1. ST.	MĚŘÍTKO:	1:50
	SVĚTELNÉ A ZÁSUVKOVÉ OKRUHY		ČÍSLO VÝKRESU: 65