


STROJOVNA VÝTAHU

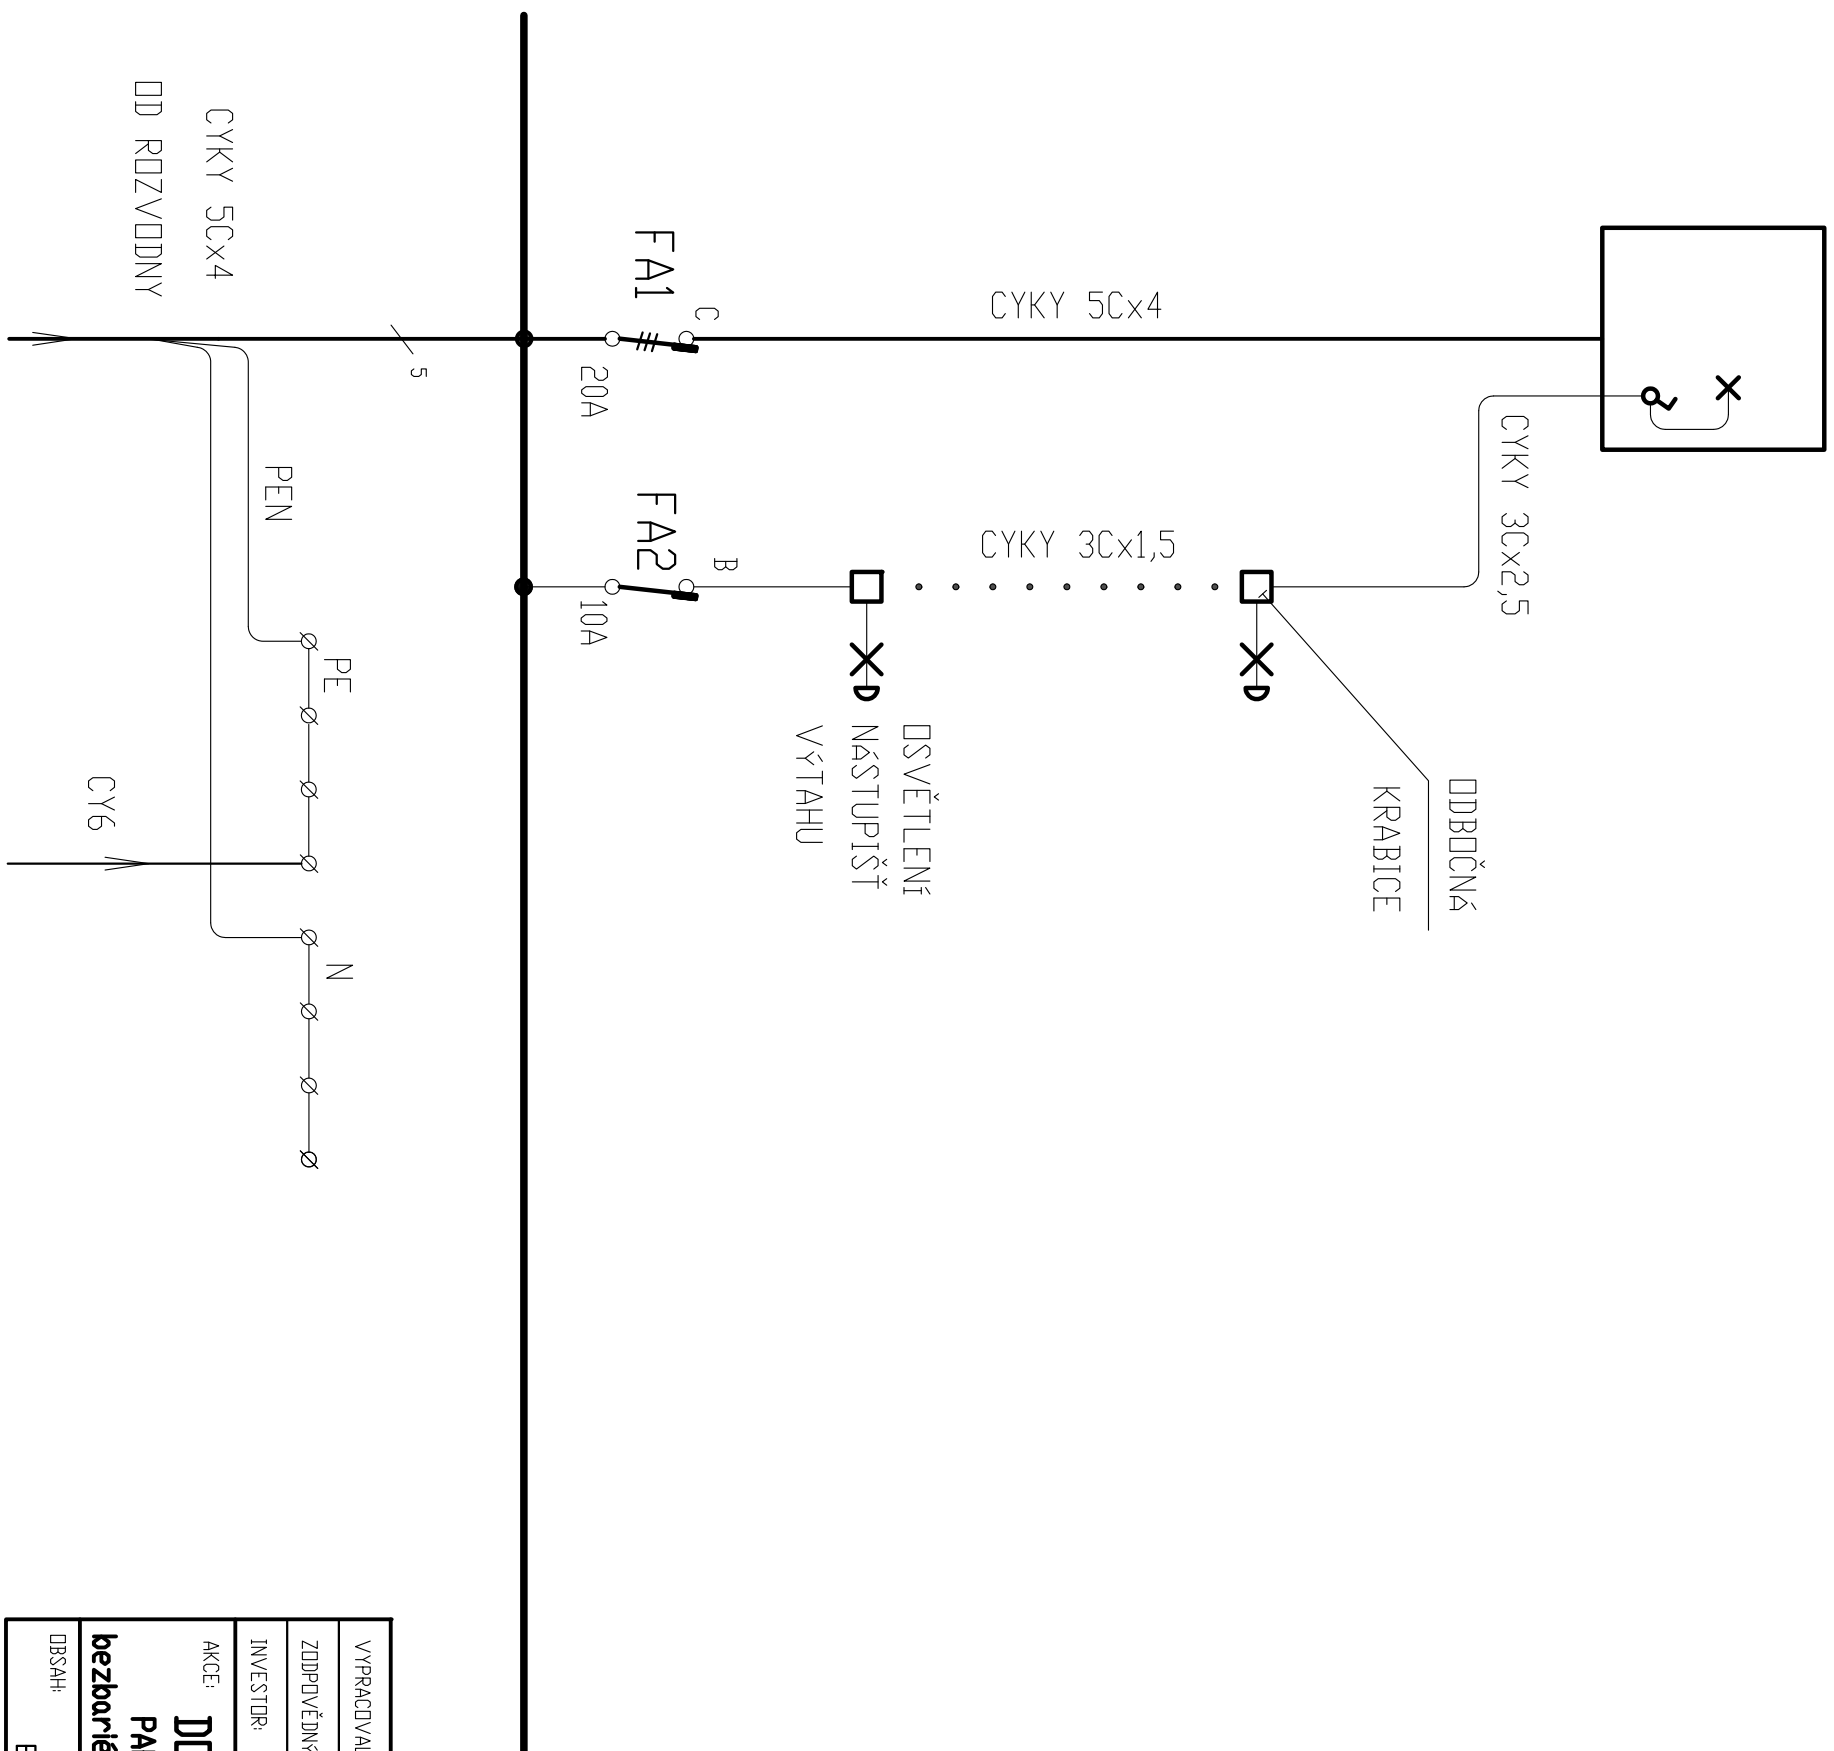

VYPRACOVAVL:	Ing. J. Reininger, Baldovská 101, Domažlice	DBEC:	DOMAŽLICE
ZODPĚVĚDŮV PRŮJEKTANTŮ:	Ing. Z. Wolf, Hradská 79, Domažlice	KRAJ:	PLZEŇSKÝ
INVESTOR:	Město Domažlice, Náměstí Míru 1, 344 01 Domažlice	STUPEŇ:	
AKCE:	DOMAŽLICE ZŠ KOMENSKÉHO 17	DATA:	01/2017
	PARCELNÍ ČÍSLO ST. 499/1, 502/1, 538	FORMÁT:	
	bezbariérové úpravy školy, a vybud. nových učeben	ZAK. ČÍSLO:	57/2016
DBSAH:	ELEKTRO. VÝTAH 2	MĚŘÍTKO:	ČÍSLO VAKRESU:
	ELEKTRICKÝ ROZVADĚČ RVE – SCHÉMA ZAPLOJENÍ		82