



1.NP.

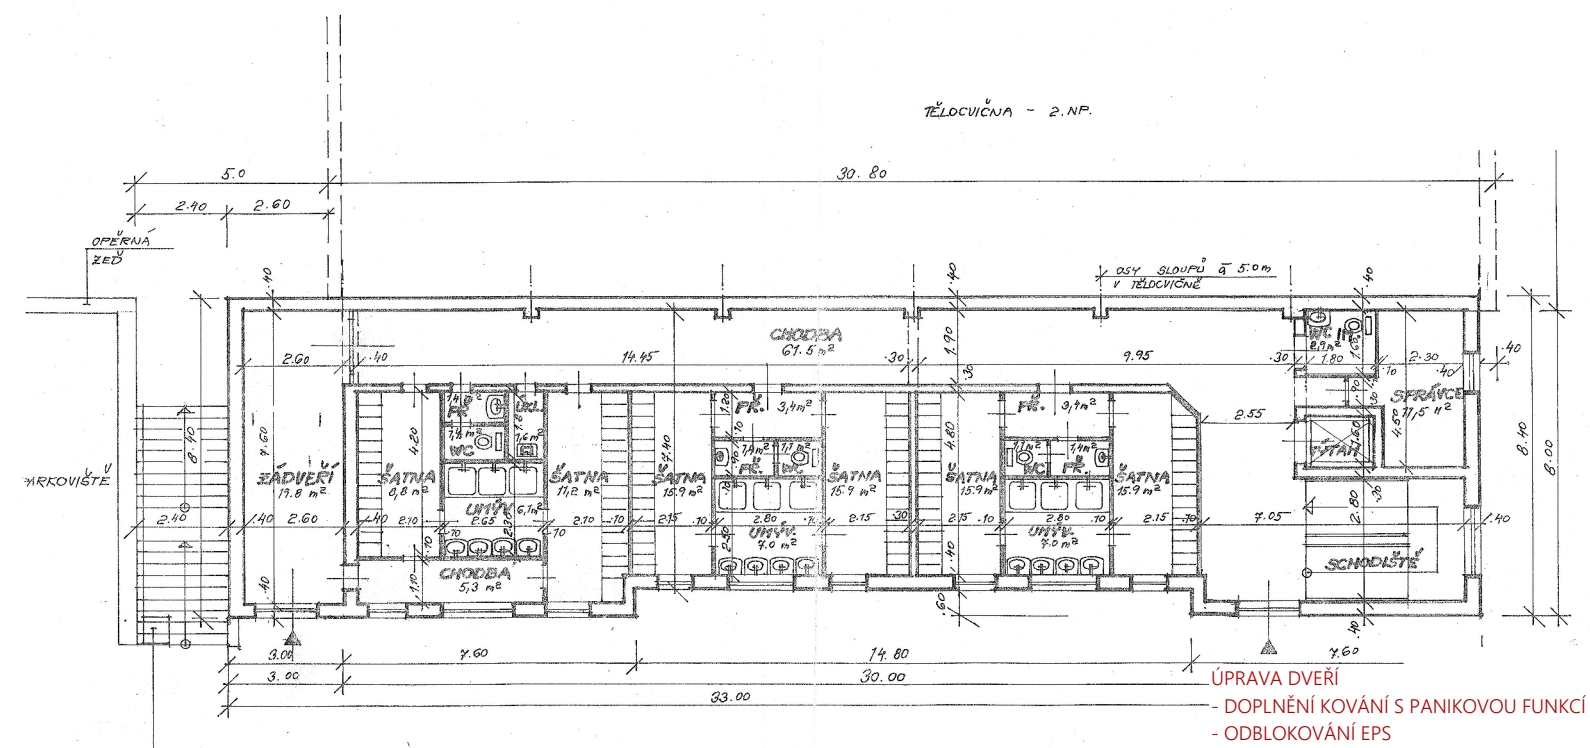

2.NP.

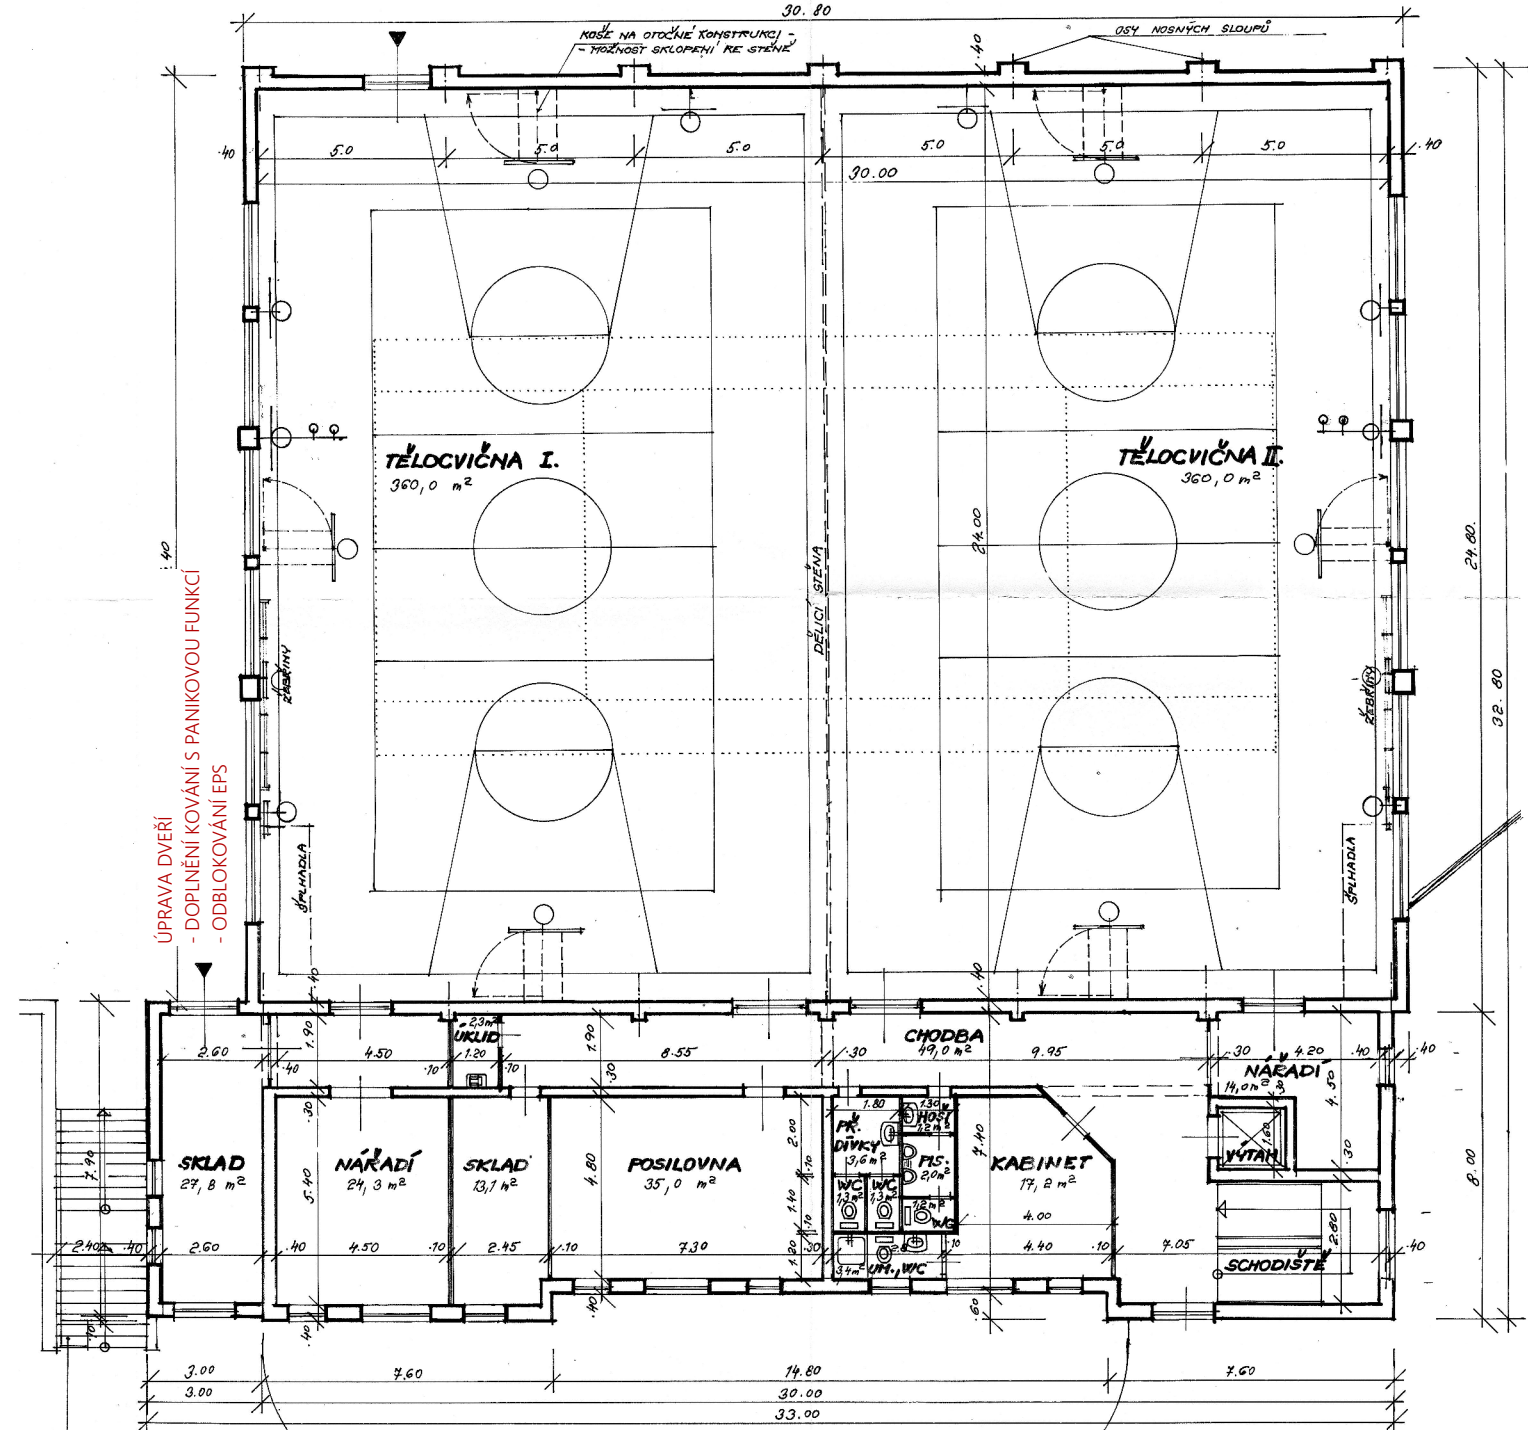

AW PROJEKTOVÁ KANCELÁŘ		PROJEKTOVÁ A INŽENÝRSKÁ ČINNOST V OBORU POZEMNÍ STAVBY, ENERGETICKÉ AUDITY A POSUDKY, PRŮKAZY ENB, ZNALECKÉ POSUDKY A OCENOVÁNÍ NEMOVITOSTÍ						ČÍSLO PARÉ:
MĚSTSKÝ / OBECNÍ ÚŘAD:		KRAJ:	DATUM:	ZAK. ČÍSLO:	MĚŘÍTKO:	STUPEŇ PD:	FORMÁT:	
DOMAŽLICE		PLZEŇSKÝ	02/2020	66/2016	1:200	DPS	420 x 594	
AKCE:								
DOMAŽLICE - ZŠ KOMENSKÉHO 17								AUTORIZAČNÍ RAZÍTKO:
PARCELNÍ ČÍSLO ST. 499/1, 502/1, 538								
STAVEBNÍ ÚPRAVY OBJEKTU								
BEZBARIÉROVÉ ÚPRAVY, VYBUDOVÁNÍ ODBORNÝCH UČEBEN								
IDENTIFIKAČNÍ ÚDAJE INVESTORA:								OZN. PŘÍLOHY:
MĚSTO DOMAŽLICE, NÁMĚSTÍ MÍRU 1, 344 01 DOMAŽLICE								
NÁZEV PŘÍLOHY:								
TĚLOCVIČNA								
VYPRACOVAL:		ZODPOVĚDNÝ PROJEKTANT:		ČÍSLO AUTORIZACE:		OZN. PŘÍLOHY:		
ING. JAKUB HALÍK		ING. ZBYNĚK WOLF		0201261		D.1.1.b)04		