


OSVĚTLENÍ UČEBNY

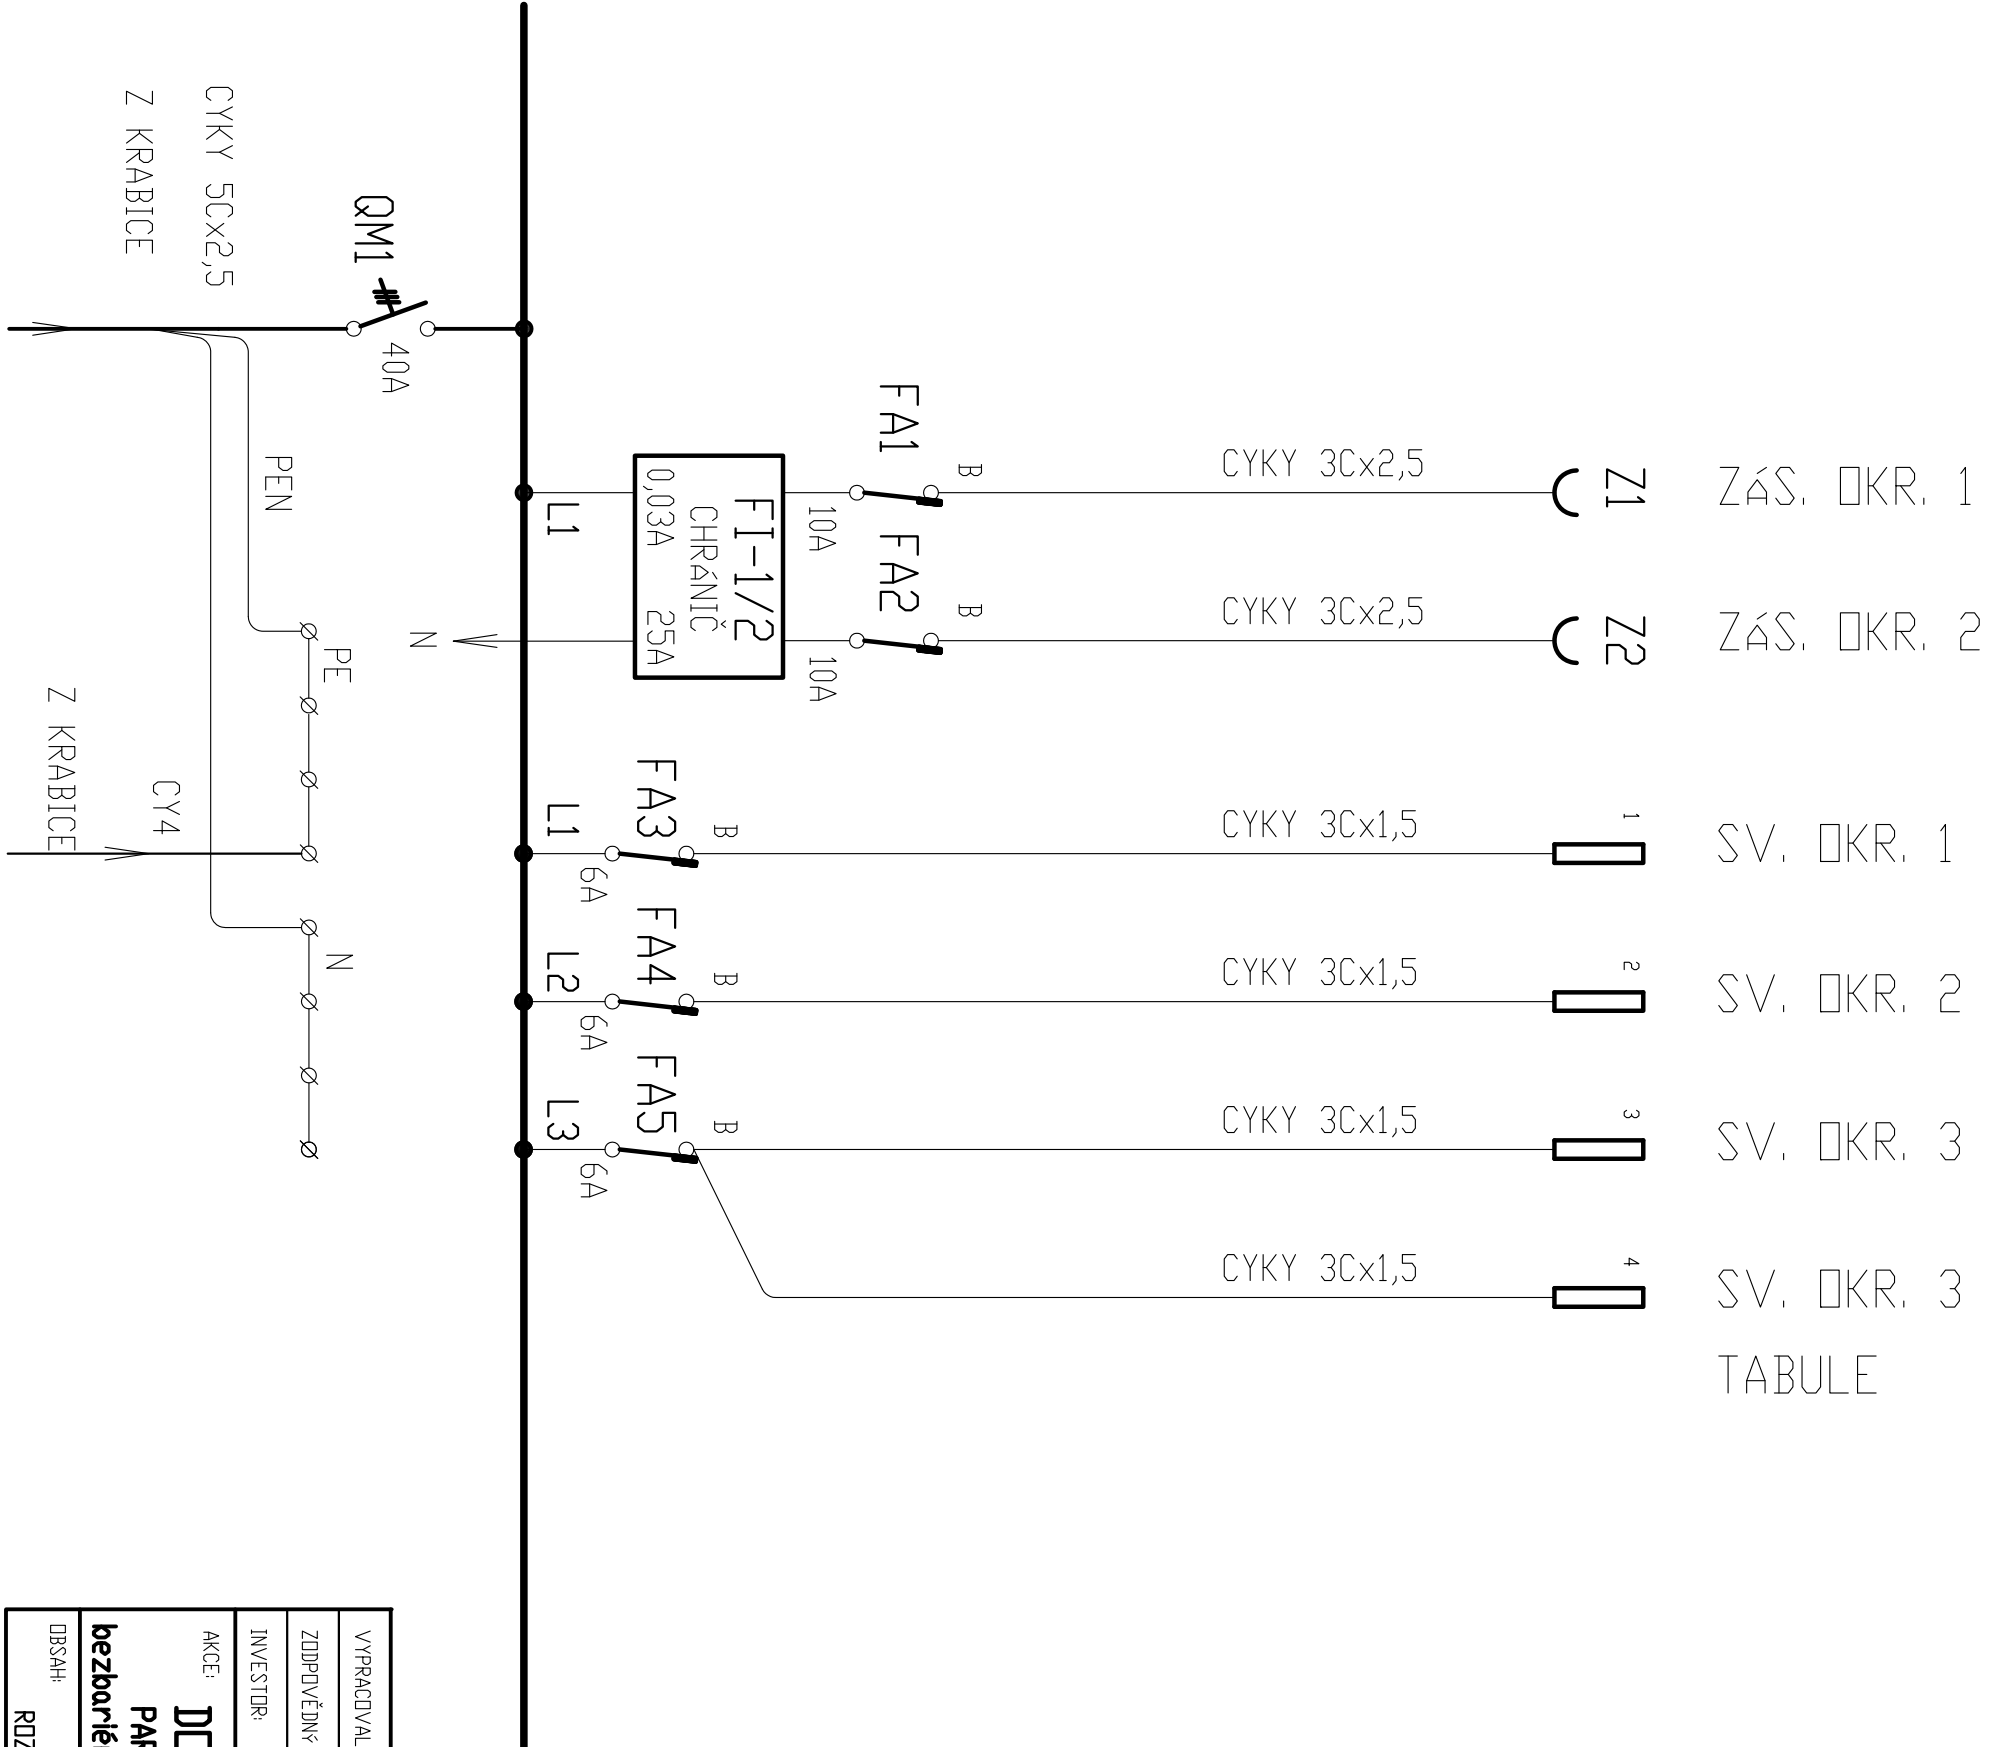

VYPRACOVAL:	Ing. J. Reininger, Baldovská 101, Domažlice	DBEC:	DOMAŽLICE
ZODPOVĚDNÝ PROJEKTANT:	Ing. Z. Wolf, Hrodská 79, Domažlice	KRAJ:	PLZEŇSKÝ
INVESTOR:	Město Domažlice, Náměstí Míru 1, 344 01 Domažlice	STUPEŇ:	
AKCE:	<b>DOMAŽLICE ZŠ KOMENSKÉHO 17</b>	DATUM:	01/2017
	<b>PARCELNÍ ČÍSLO ST. 499/1, 502/1, 538</b>	FORMÁT:	
	<b>bezbariérové úpravy školy, a vybud. nových učeben</b>	ZAK. ČÍSLO:	57/2016
OBSAH:	<b>2NP - ELEKTR. UČEBNÝ 2.STUPĚŇ</b>	MĚŘÍTKO:	
	Rozvaděč R2a (Úč. PŘÍRUKOPISU) - SCHEMA ZAPOJENÍ	ČÍSLO VÝKRESU:	<b>26</b>