
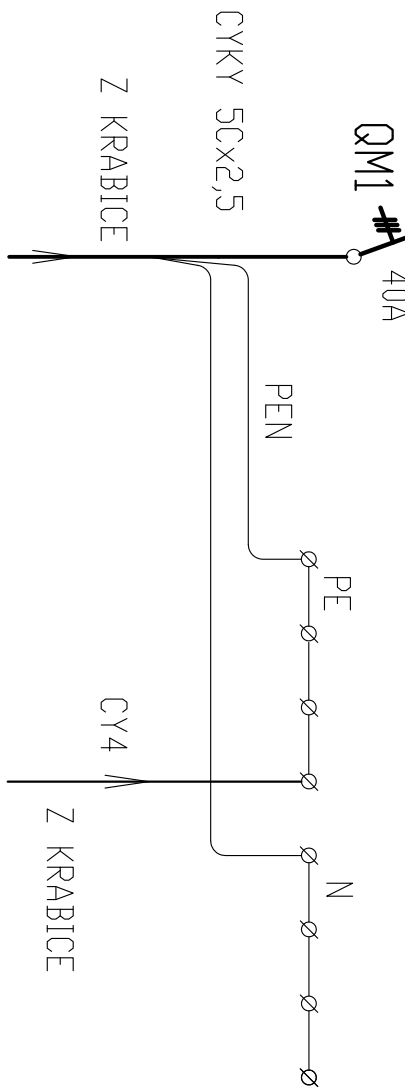


OSVĚTLENÍ UČEBNY

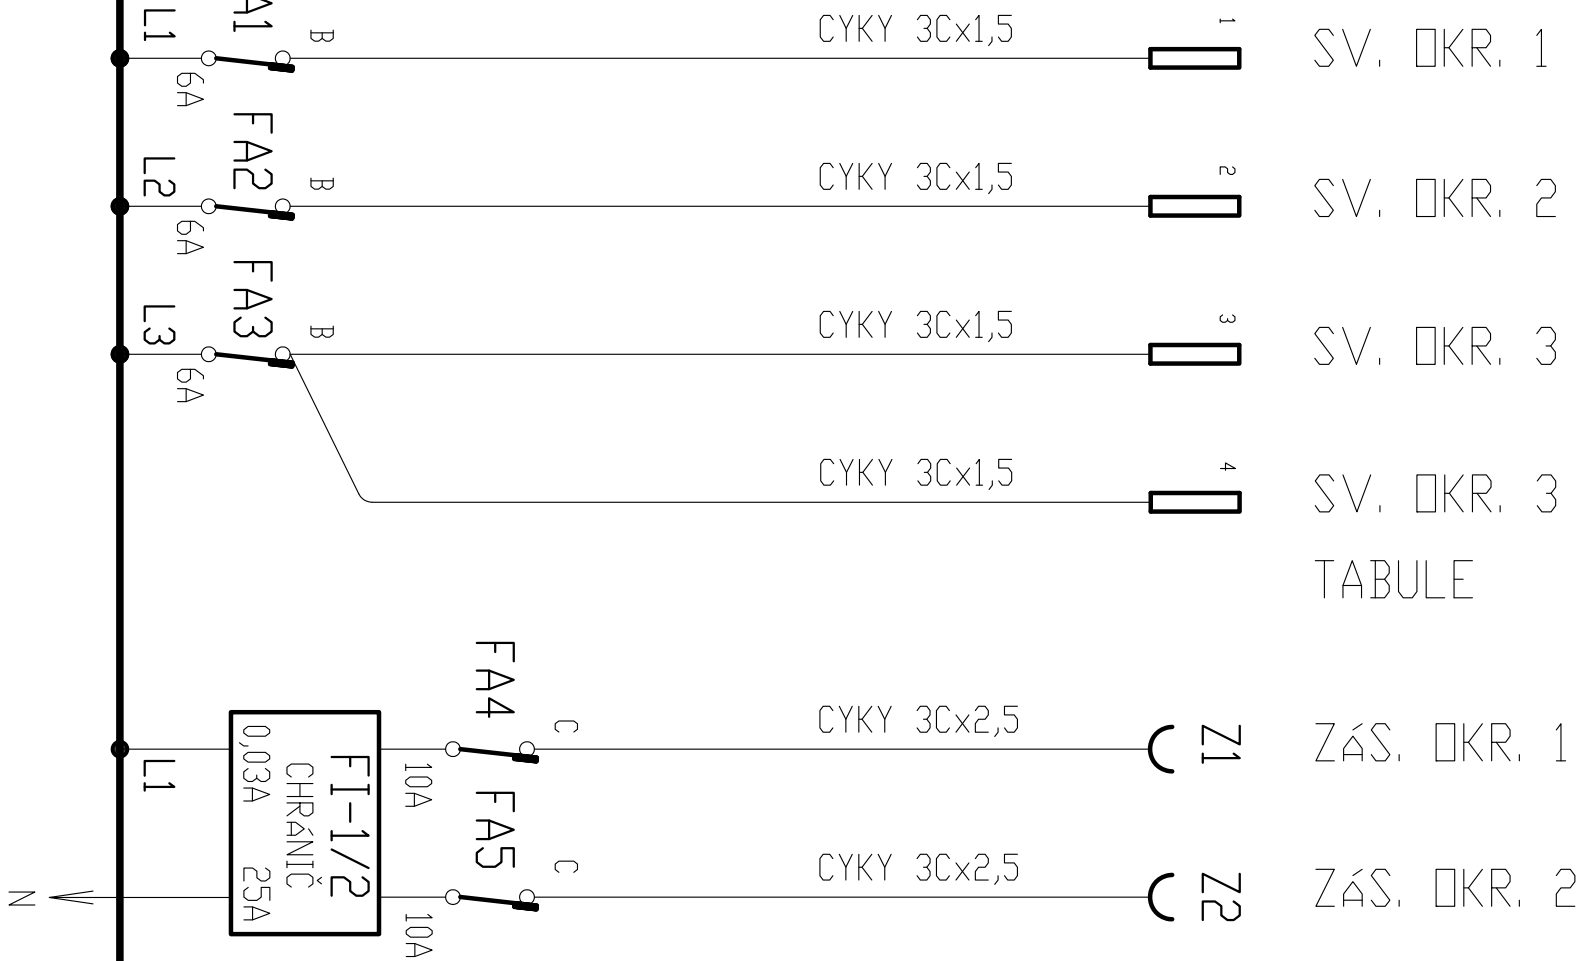

VYPRACOVAL:	Ing. J. Reininger, Baldovská 101, Domažlice	DBEC:	DOMAŽLICE
ZODPOVĚDNÝ PROJEKTANT:	Ing. Z. Wolf, Hrodská 79, Domažlice	KRAJ:	PLZEŇSKÝ
INVESTOR:	Město Domažlice, Náměstí Míru 1, 344 01 Domažlice	STUPEŇ:	
AKCE:	<b>DOMAŽLICE ZŠ KOMENSKÉHO 17</b>	DATUM:	01/2017
	<b>PARCELNÍ ČÍSLO ST. 499/1, 502/1, 538</b>	FORMÁT:	
	<b>bezbariérové úpravy školy, a výbud. nových učeben</b>	ZAK. ČÍSLO:	57/2016
OBSAH:	<b>2NP - ELEKTR. - UČEBNY MATEMATIKY 1. ST.</b>	MĚŘÍTKO:	<b>1:50</b>
	<b>ELEKTR. ROZVADĚČ 2NP - R2.3 - SCHEMA ZAPJENÍ</b>		ČÍSLO VÝKRESU: <b>66</b>