


POHLED "P" (OTOČENO 0 90°)

MĚŘ. 1:50

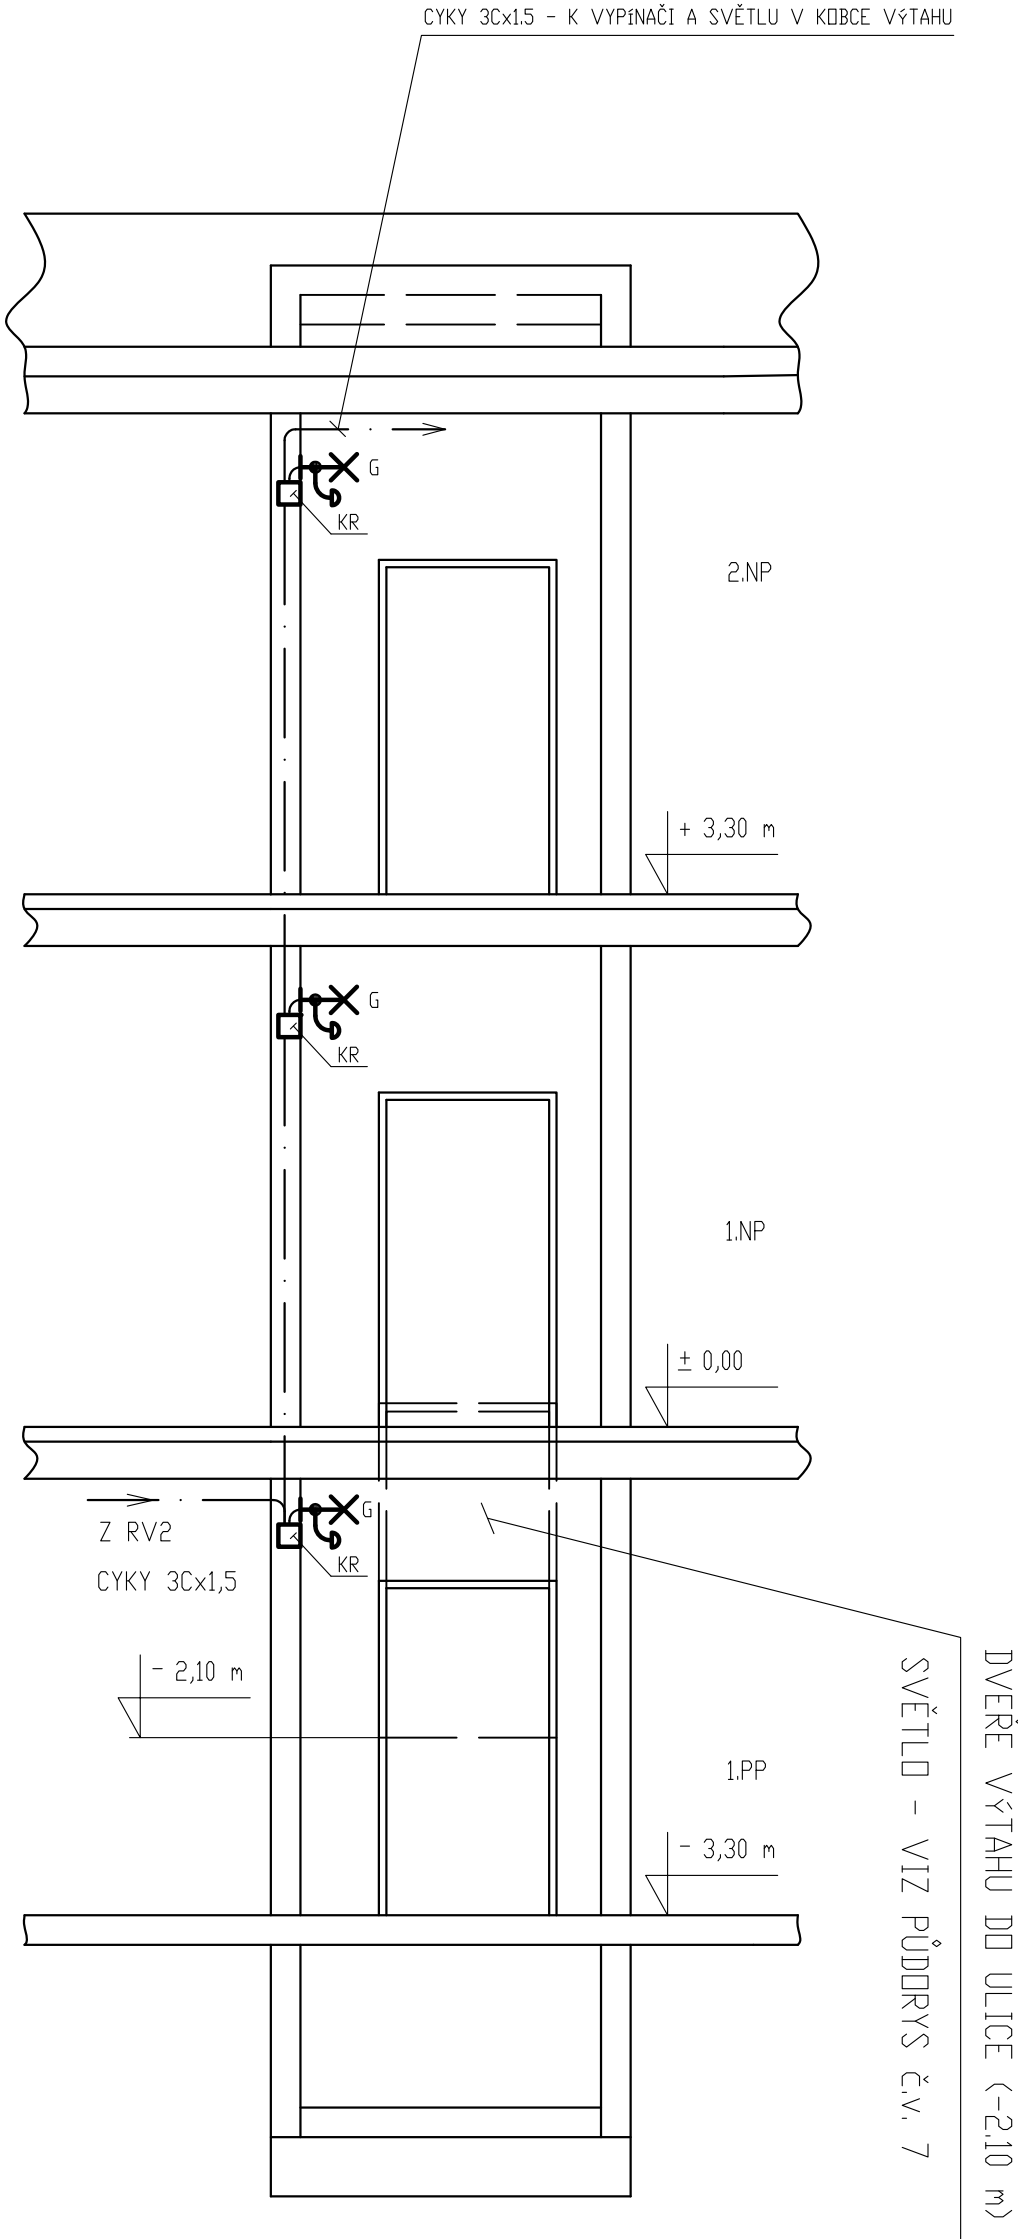

VYPRACOVAL:	Ing. J. Reininger, Baldovská 101, Domažlice	DBEC:	DOMAŽLICE
ZODPOVĚDNÝ PROJEKTANT:	Ing. Z. Wolf, Hradská 79, Domažlice	KRAJ:	PLZEŇSKÝ
INVESTOR:	Město Domažlice, Náměstí Míru 1, 344 01 Domažlice	STUPEŇ:	
AKCE:	DOMAŽLICE ZŠ KOMENSKÉHO 17	DATUM:	01/2017
PARCELNÍ ČÍSLO ST. 499/1, 502/1, 538		FORMÁT:	
bezbariérové úpravy školy, a vybud. nových učeben		ZAK. ČÍSLO:	57/2016
DBSAH:	ELEKTROINSTALACE VÝTAHU 2 – POHLED "P"	MĚŘÍTKO:	1:50
		ČÍSLO VÝKRESU:	81