



2. STUPEŇ PŮDORYS 2.NP

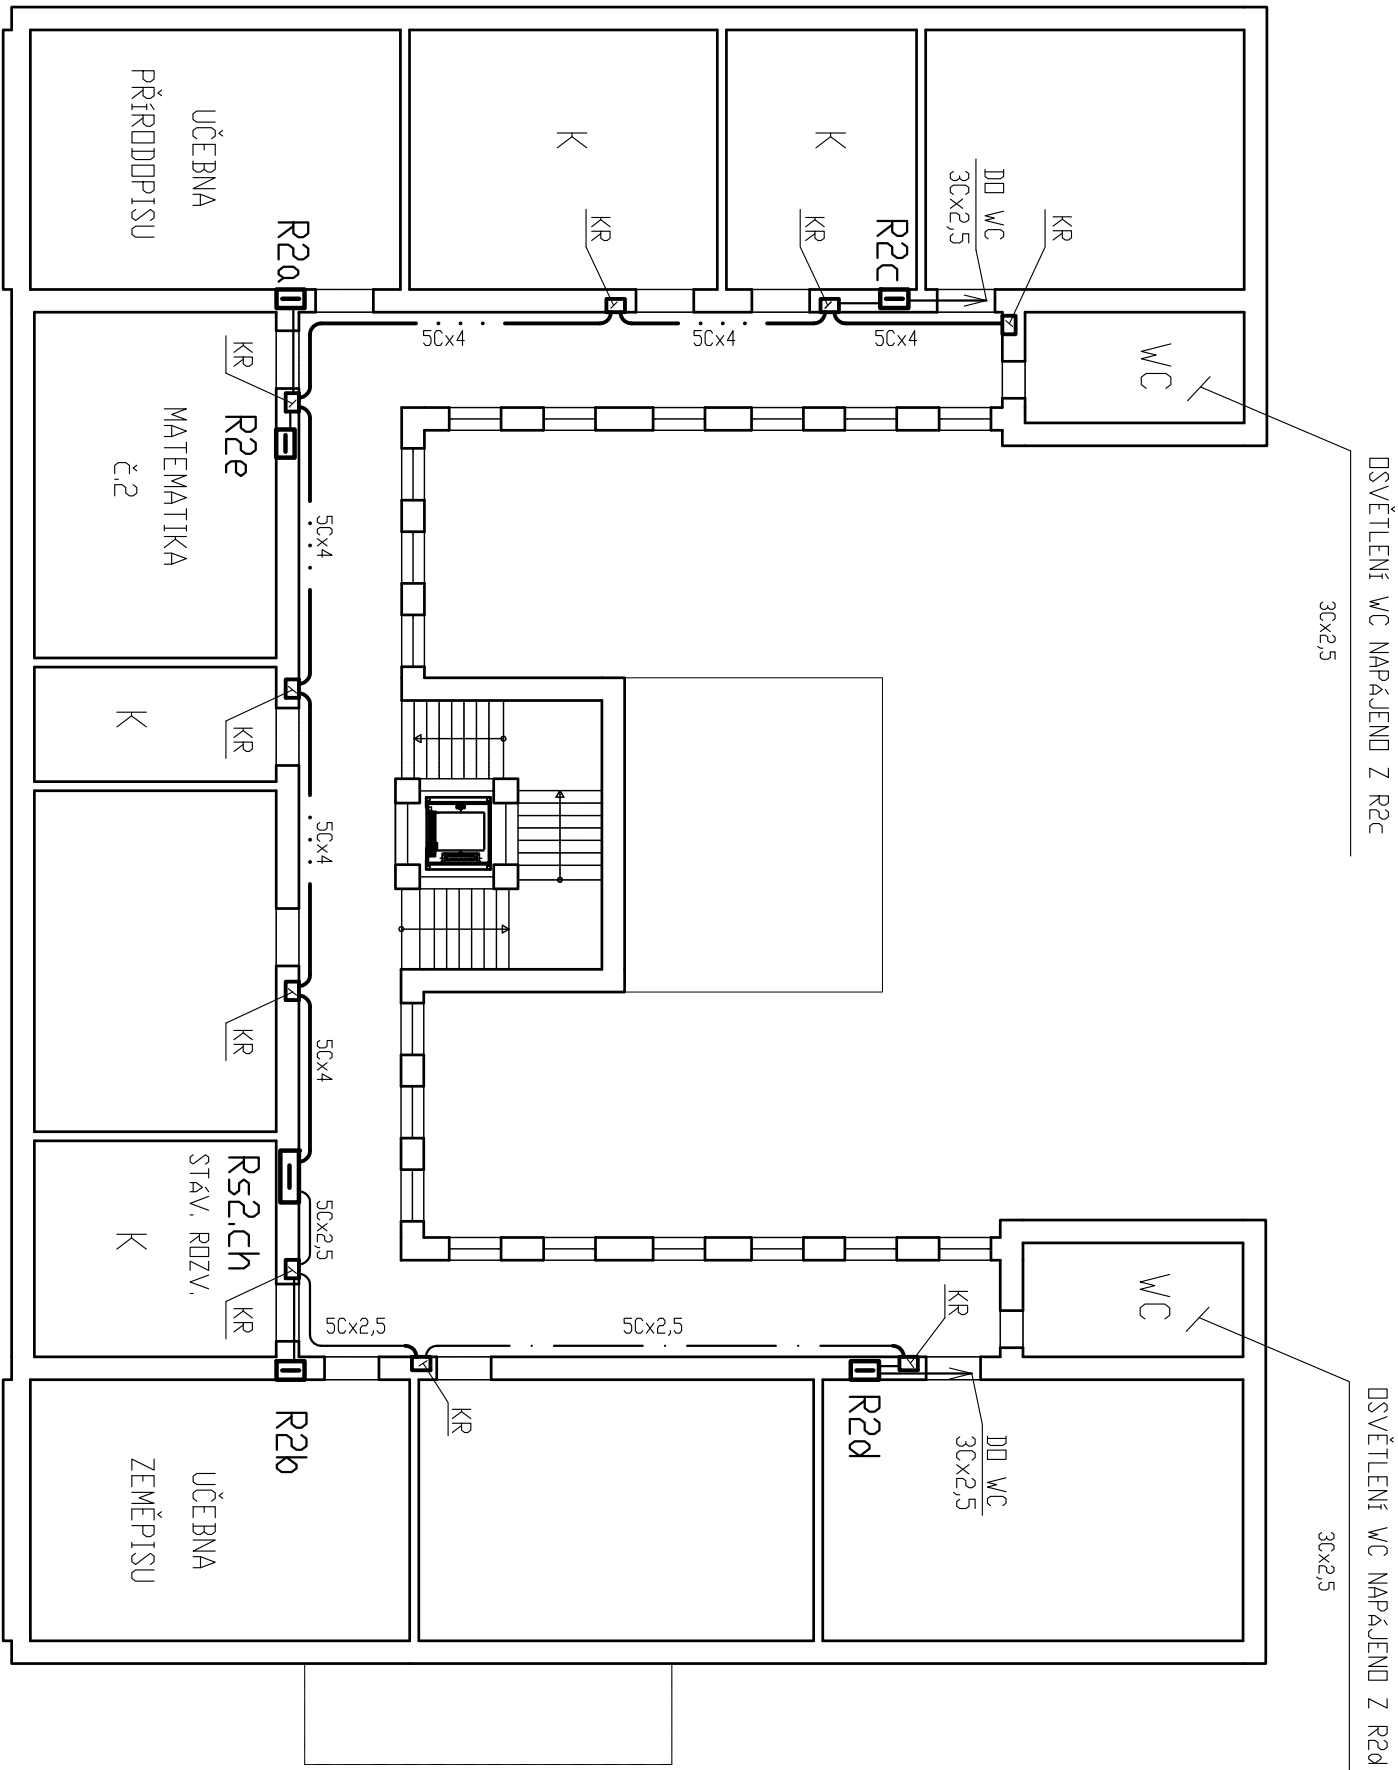

SIL. KABELY 50x4, CY6  
(SIL. KABELY 50x2,5, CY4)

DETAIL ROZVODŮ

STRDP

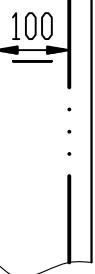


K



PRO SLABOPROUD

TR Ø16

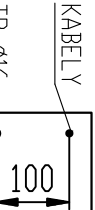

STRDP

POHLED "K"

KABELY Z KRABIC DO ROZVADĚČŮ CYKY 50x2,5  
ROZVADĚČE R2a – R2d NAPÁJENY Z KRABIC

VYPRACOVAL:	Ing. J. Reininger, Baldovská 101, Domažlice	DBEC:	DOMAŽLICE
ZODPOVĚDNÝ PROJEKTANT:	Ing. Z. Wolf, Hrodská 79, Domažlice	KRAJ:	PLZEŇSKÝ
INVESTOR:	Město Domažlice, Náměstí Míru 1, 344 01 Domažlice	STUPEŇ:	
AKCE:	<b>DOMAŽLICE ZŠ KOMENSKÉHO 17</b> <b>PARCELNÍ ČÍSLO ST. 499/1, 502/1, 538</b> <b>bezbariérové úpravy školy, a výbud. nových učeben</b>	DATUM:	01/2017
OBSAH:	<b>2NP – ELEKTR. UČEBNÝ 2.STUPEŇ</b>	FORMÁT:	
	SCHEMA EL. NAP. NOVÝCH ROZV. UČEBEN R2a, 2b, 2c, 2d, 2e	ZAK. ČÍSLO:	57/2016
		MĚŘÍTKO:	<b>1:250</b>
		ČÍSLO VÝKRESU:	<b>24</b>