



2. STUPEŇ PŮDORYS 3.NP

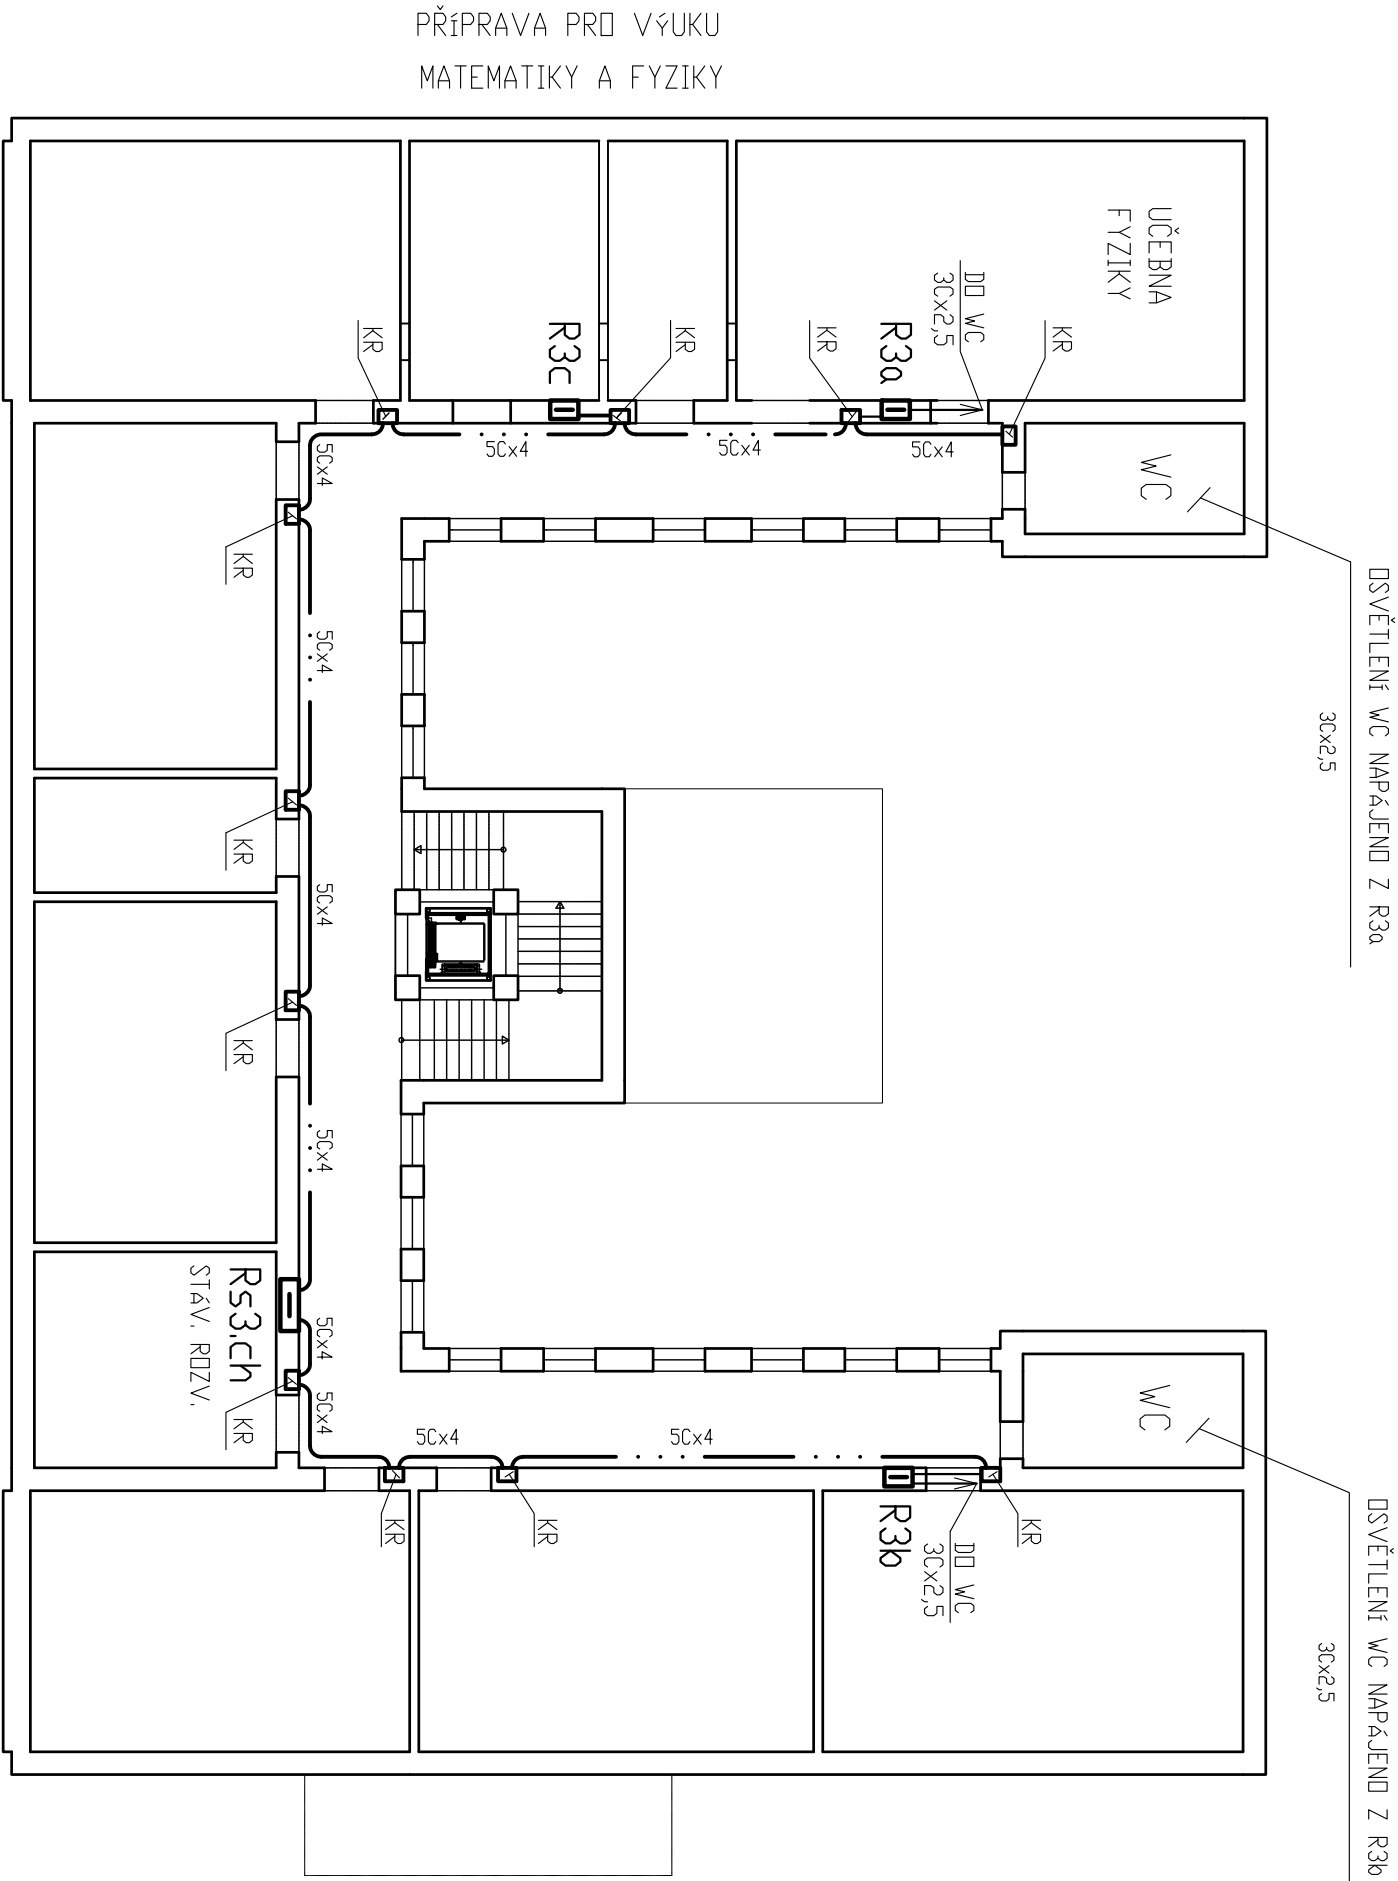

DETAIL ROZVODŮ

POHLED "K"

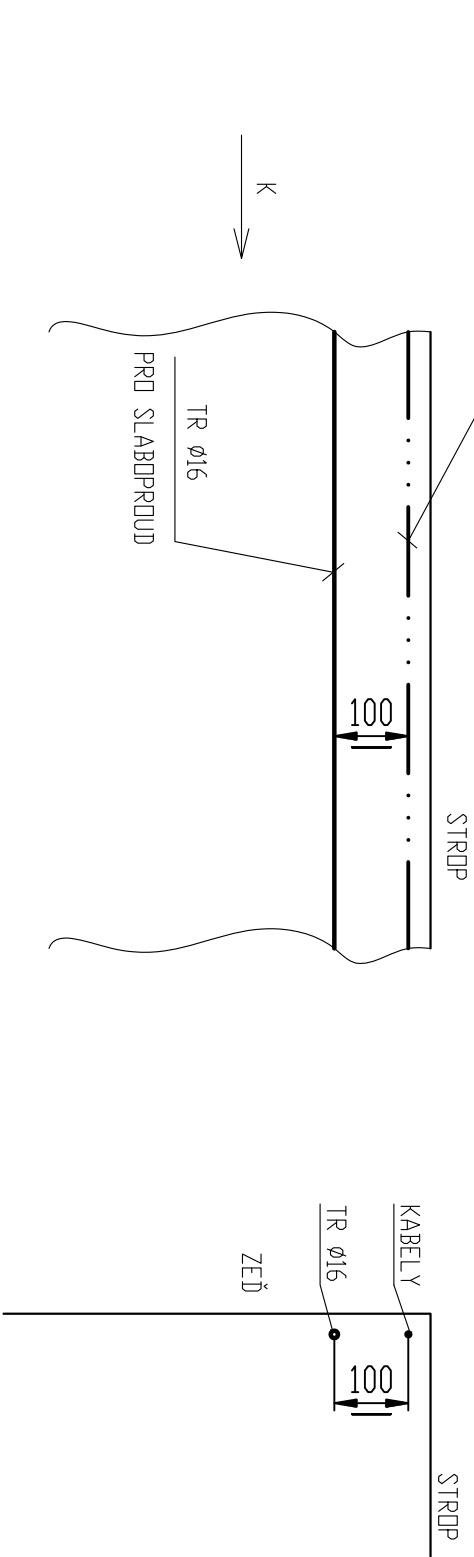

ROZVADĚČE R3a, R3b NAPÁJENY Z KRABIC

VYPRACOVAL:	Ing. J. Reininger, Baldovská 101, Domažlice	DBEC:	DOMAŽLICE
ZODPOVĚDNÝ PROJEKTANT:	Ing. Z. Wolf, Hrodská 79, Domažlice	KRAJ:	PLZEŇSKÝ
INVESTOR:	Město Domažlice, Náměstí Míru 1, 344 01 Domažlice	STUPEŇ:	
AKCE:	<b>DOMAŽLICE ZŠ KOMENSKÉHO 17</b> <b>PARCELNÍ ČÍSLO ST. 499/1, 502/1, 538</b> <b>bezbariérové úpravy školy, a výbud. nových učeben</b>	DATUM:	01/2017
OBSAH:	<b>3NP - ELEKTR. UČEBNÝ 2.STUPEŇ</b> NAPÁJENÍ ROZVADĚČE R3a, R3b, R3c	FORMÁT:	
		ZAK. ČÍSLO:	57/2016
		MĚŘÍTKO:	<b>1:250</b>
		ČÍSLO VÝKRESU:	<b>38</b>