


2. STUPEŇ PŮDORYS 2.NP

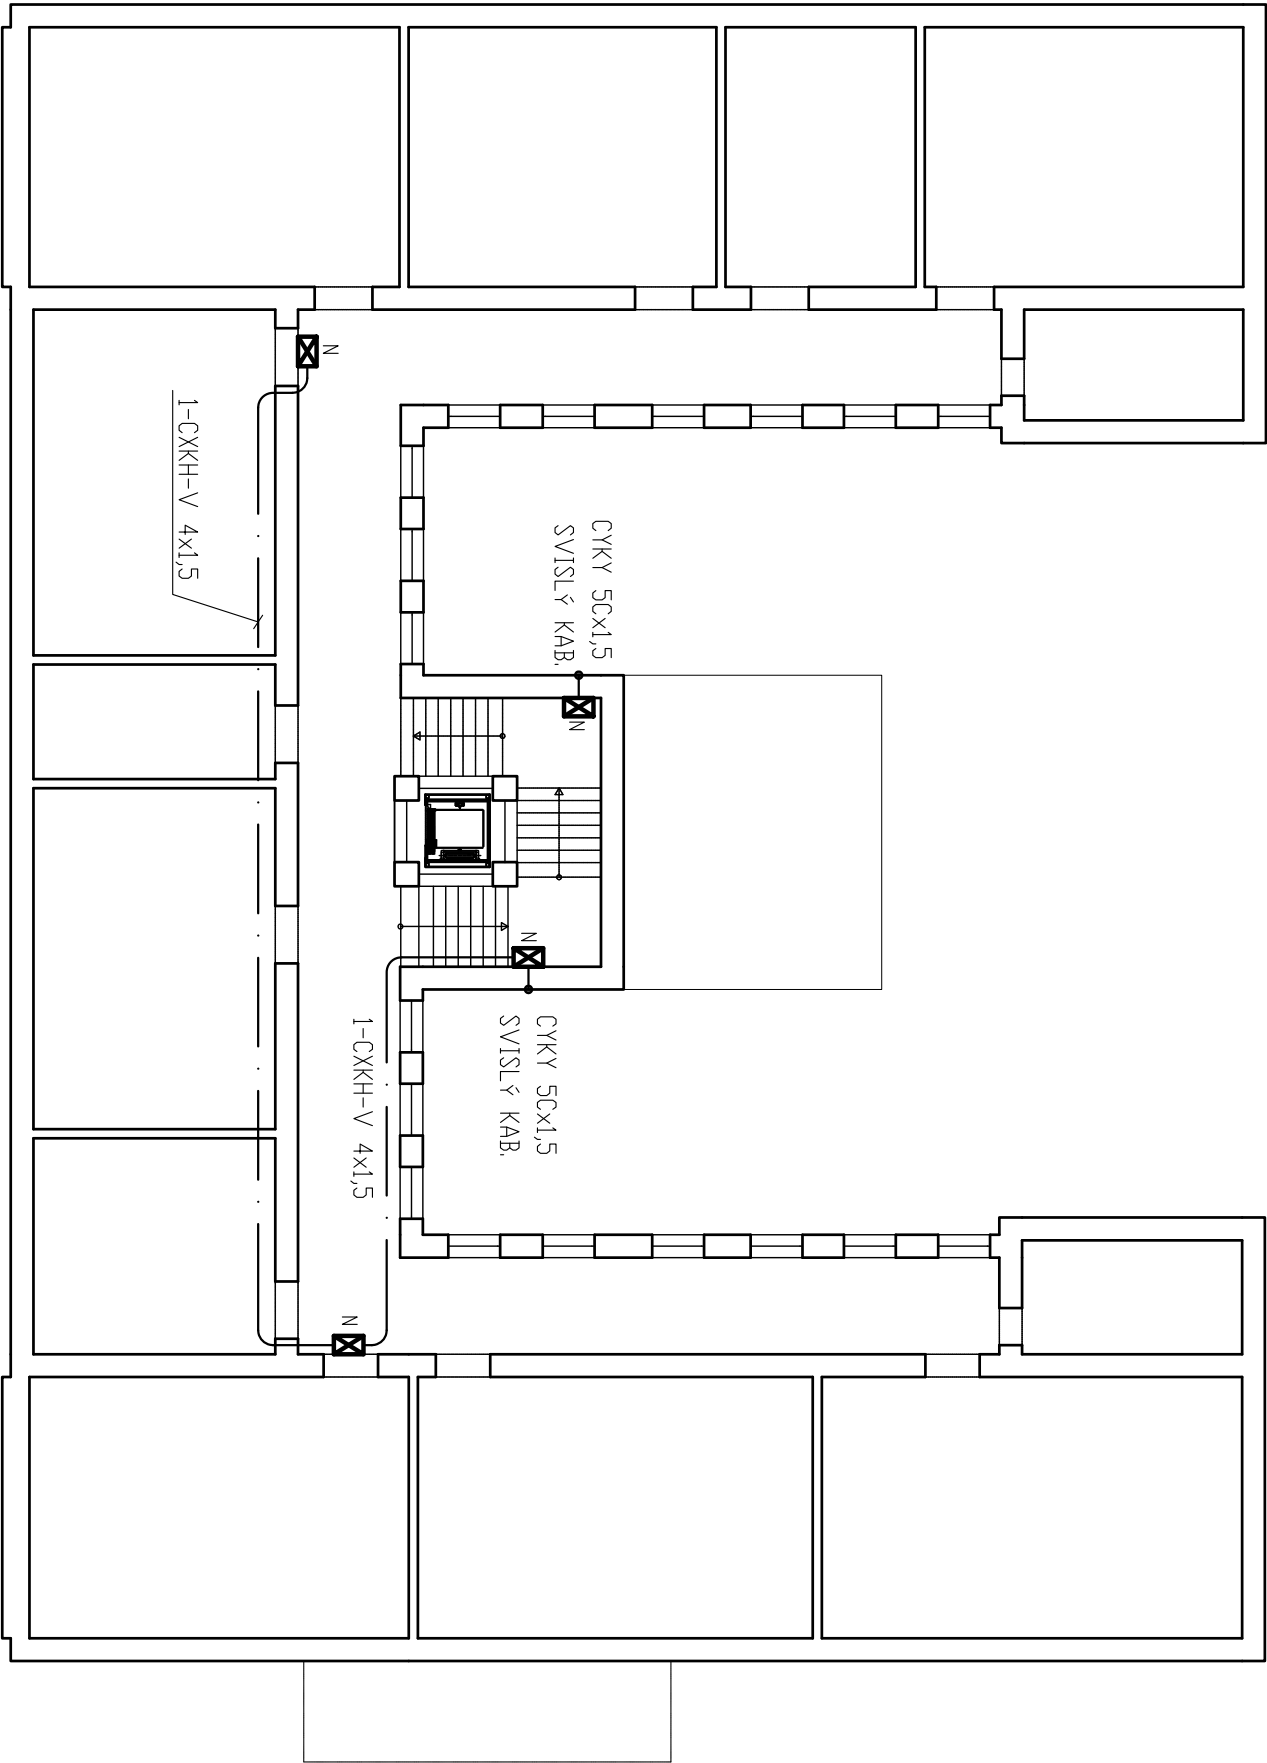

VYPRACOVAL:		Ing. J. Reininger, Baldovská 101, Domažlice		DBEC:	DOMAŽLICE
ZODPOVĚDNÝ PROJEKTANT:		Ing. Z. Wolf, Hradská 79, Domažlice		KRAJ:	PLZEŇSKÝ
INVESTOR:		Město Domažlice, Náměstí Míru 1, 344 01 Domažlice		STUPEŇ:	
AKCE:	DOMAŽLICE ZŠ KOMENSKÉHO 17 PARCELNÍ ČÍSLO ST. 499/1, 502/1, 538 bezbariérové úpravy školy, a vybud. nových učeben				
OBSAH:	2.NP – ELEKTR. ÚČEBNY 2. STUPEŇ PŮDORYS ROZMÍSTĚNÍ NDOUZOVÝCH SVÍTIDEL 2.NP		MĚŘÍTKO:	ČÍSLO VÝKRESU: 85	