


1.STUPEŇ PŮDORYS 3.NP

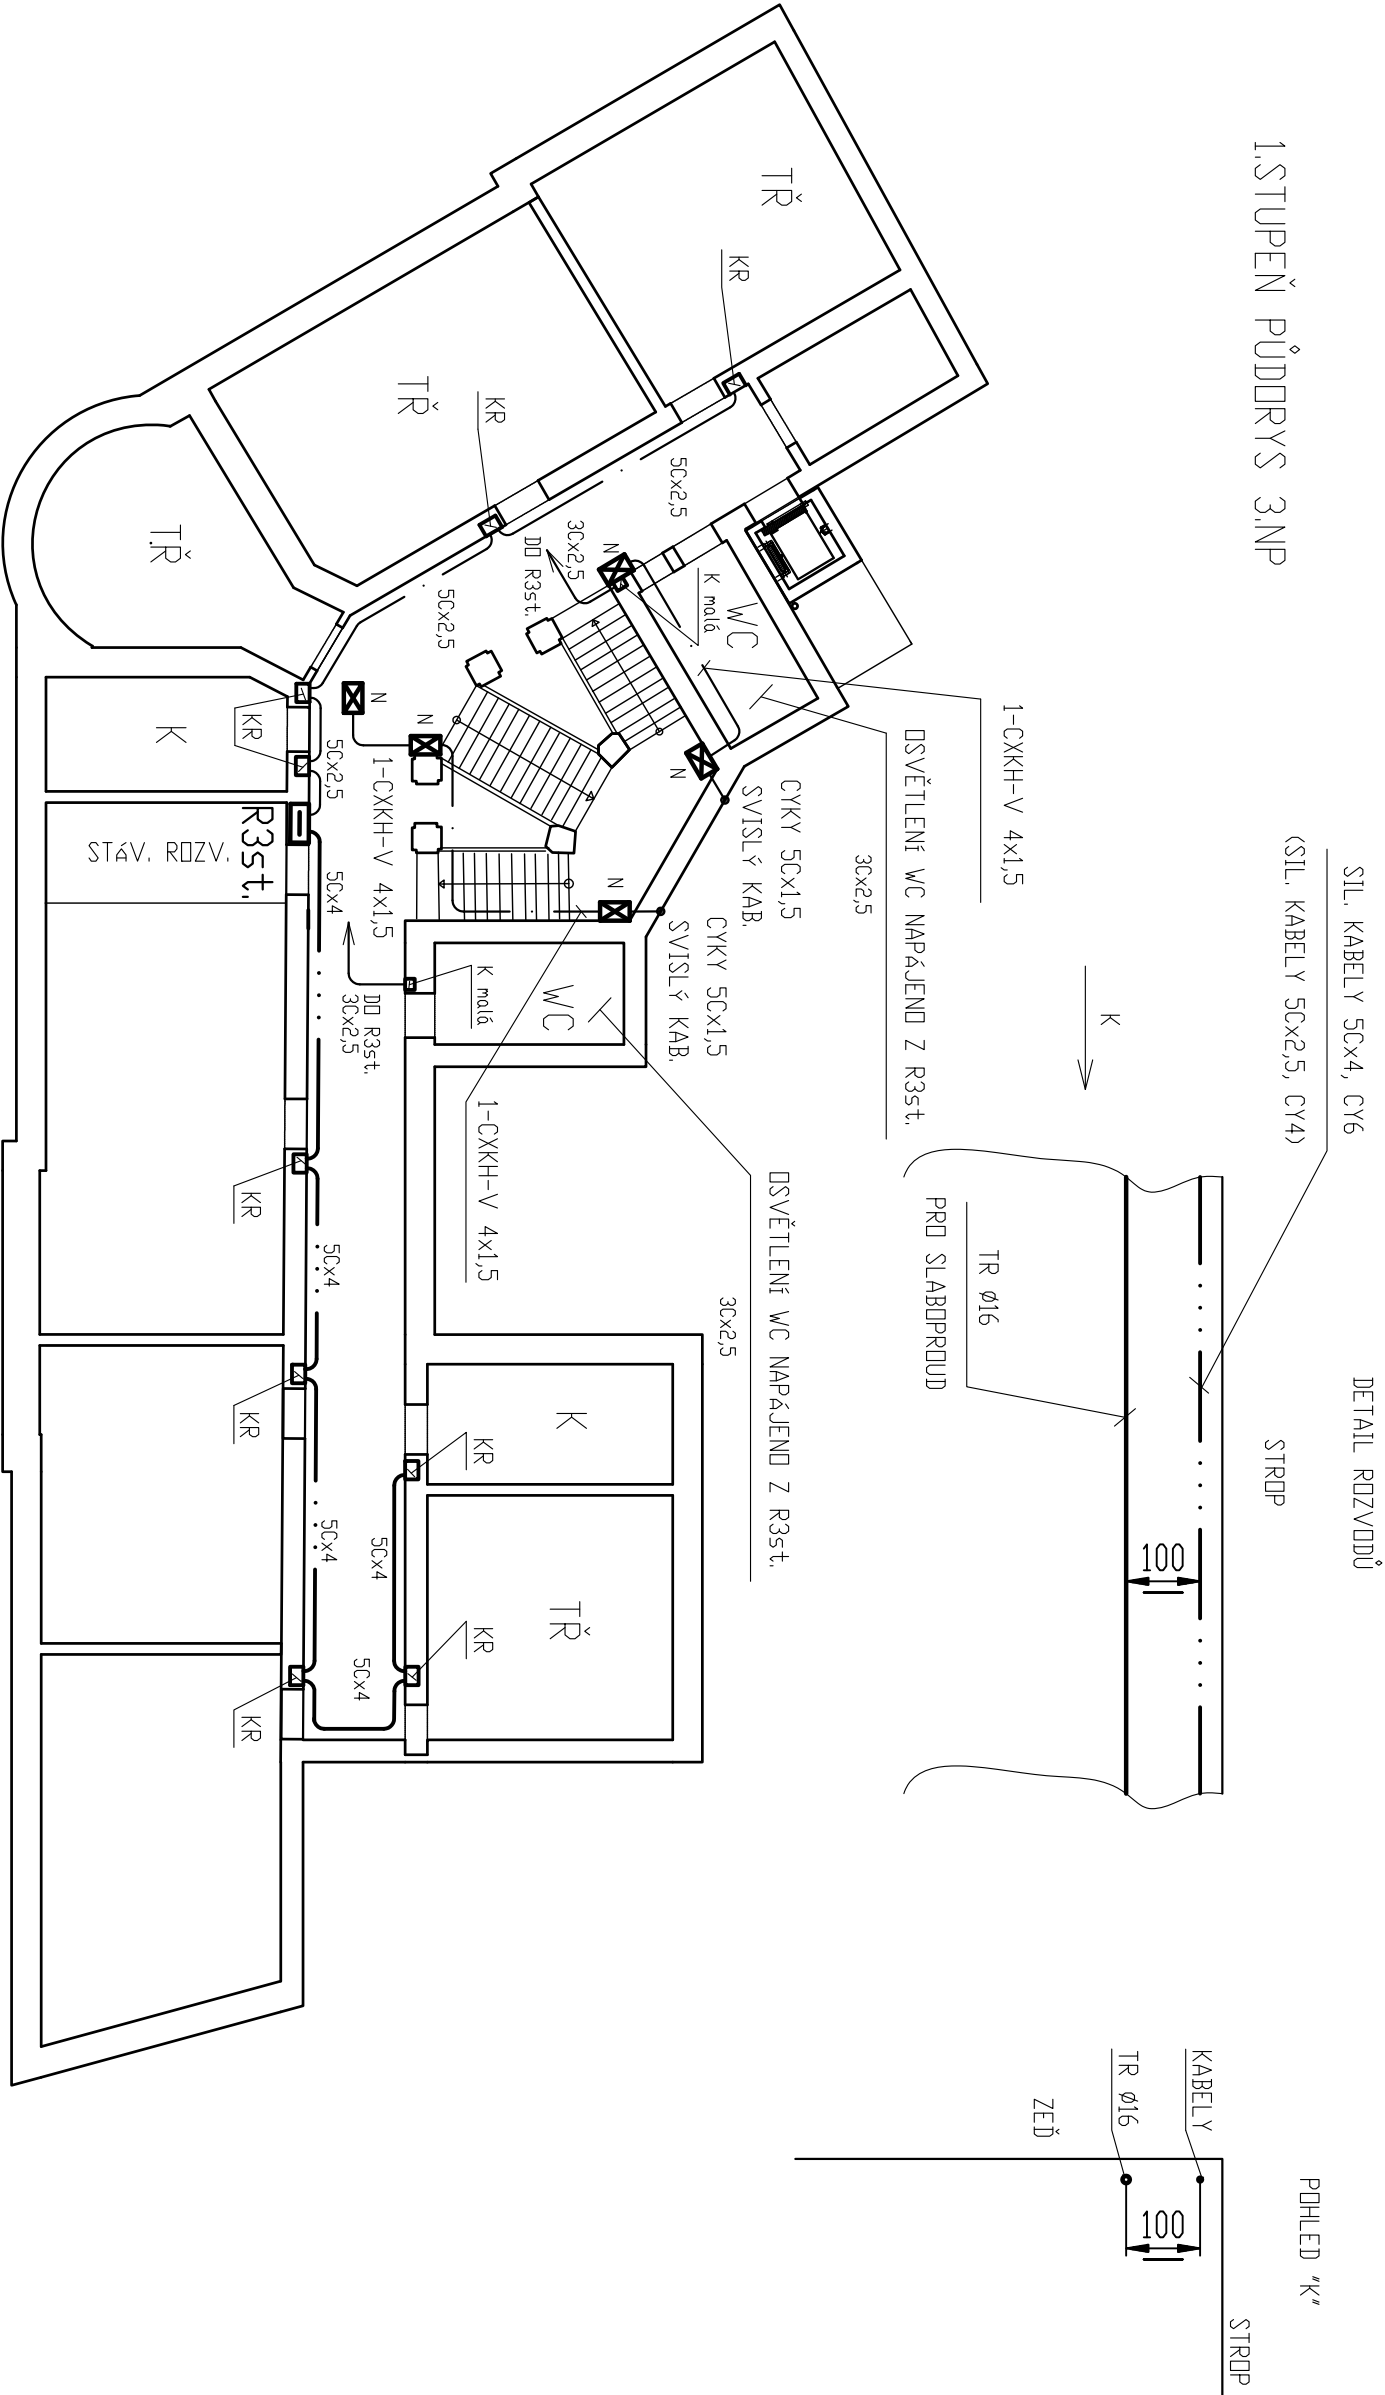

VYPRACOVAL:	Ing. J. Reininger, Baldovská 101, Domažlice	DBEC:	DOMAŽLICE
ZODPOVĚDNÝ PROJEKTANT:	Ing. Z. Wolf, Hradská 79, Domažlice	KRAJ:	PLZEŇSKÝ
INVESTOR:	Město Domažlice, Náměstí Míru 1, 344 01 Domažlice	STUPEŇ:	
AKCE:	<b>DOMAŽLICE ZŠ KOMENSKÉHO 17</b> <b>PARCELNÍ ČÍSLO ST. 499/1, 502/1, 538</b> <b>bezbariérové úpravy školy, a vybud. nových učeben</b>	DATUM:	01/2017
OBSAH:	<b>3.NP – ELEKTR. ÚČEBNY 1. STUPEŇ</b>	FORMÁT:	
	PŮDORYS ROZMÍSTĚNÍ NDOUZDÝVÝCH SVÍTIDEL 3.NP	ZAK. ČÍSLO:	57/2016
		MĚŘÍTKO:	ČÍSLO VÝKRESU: <b>89</b>