


PŘÍSTAVBA – SPOJOVACÍ BUDOVA – KRČEK 2.NP

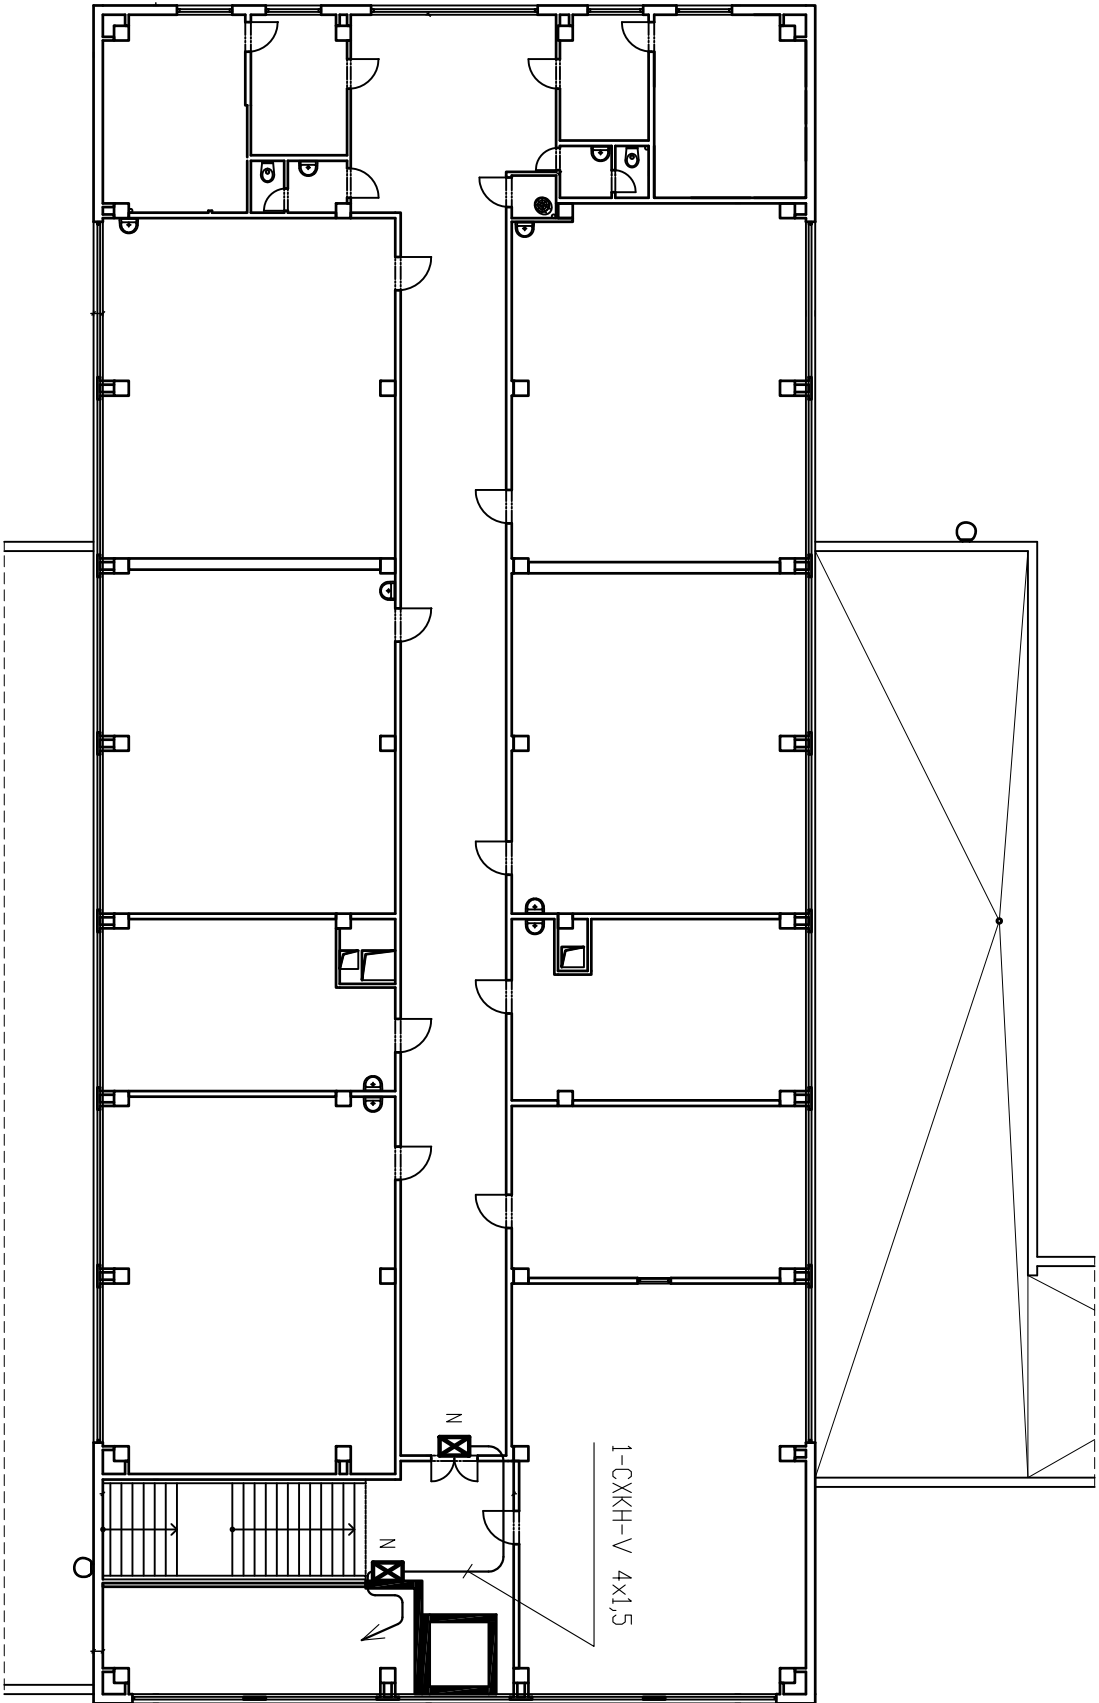

VYPRACOVAL:		Ing. J. Reininger, Baldovská 101, Domažlice		DBEC:	DOMAŽLICE
ZODPOVĚDNÝ PROJEKTANT:		Ing. Z. Wolf, Hradská 79, Domažlice		KRAJ:	PLZEŇSKÝ
INVESTOR:		Město Domažlice, Náměstí Míru 1, 344 01 Domažlice		STUPEŇ:	
AKCE: DOMAŽLICE ZŠ KOMENSKÉHO 17 PARCELNÍ ČÍSLO ST. 499/1, 502/1, 538 bezbariérové úpravy školy, a vybud. nových učeben		DATUM:		01/2017	
		FORMÁT:			
		ZAK. ČÍSLO:		57/2016	
		MĚŘÍTKO:		ČÍSLO VYKRESU:	
OBSAH:		PŘÍSTAVBA – SPOJOVACÍ BUDOVA 2.NP PŮDORYS ROZMÍSTĚNÍ NDOUZVÝCH SVÍTIDEL 2.NP		92	