






PŮDORYS 1. NP
SCHÉMA m 1:200

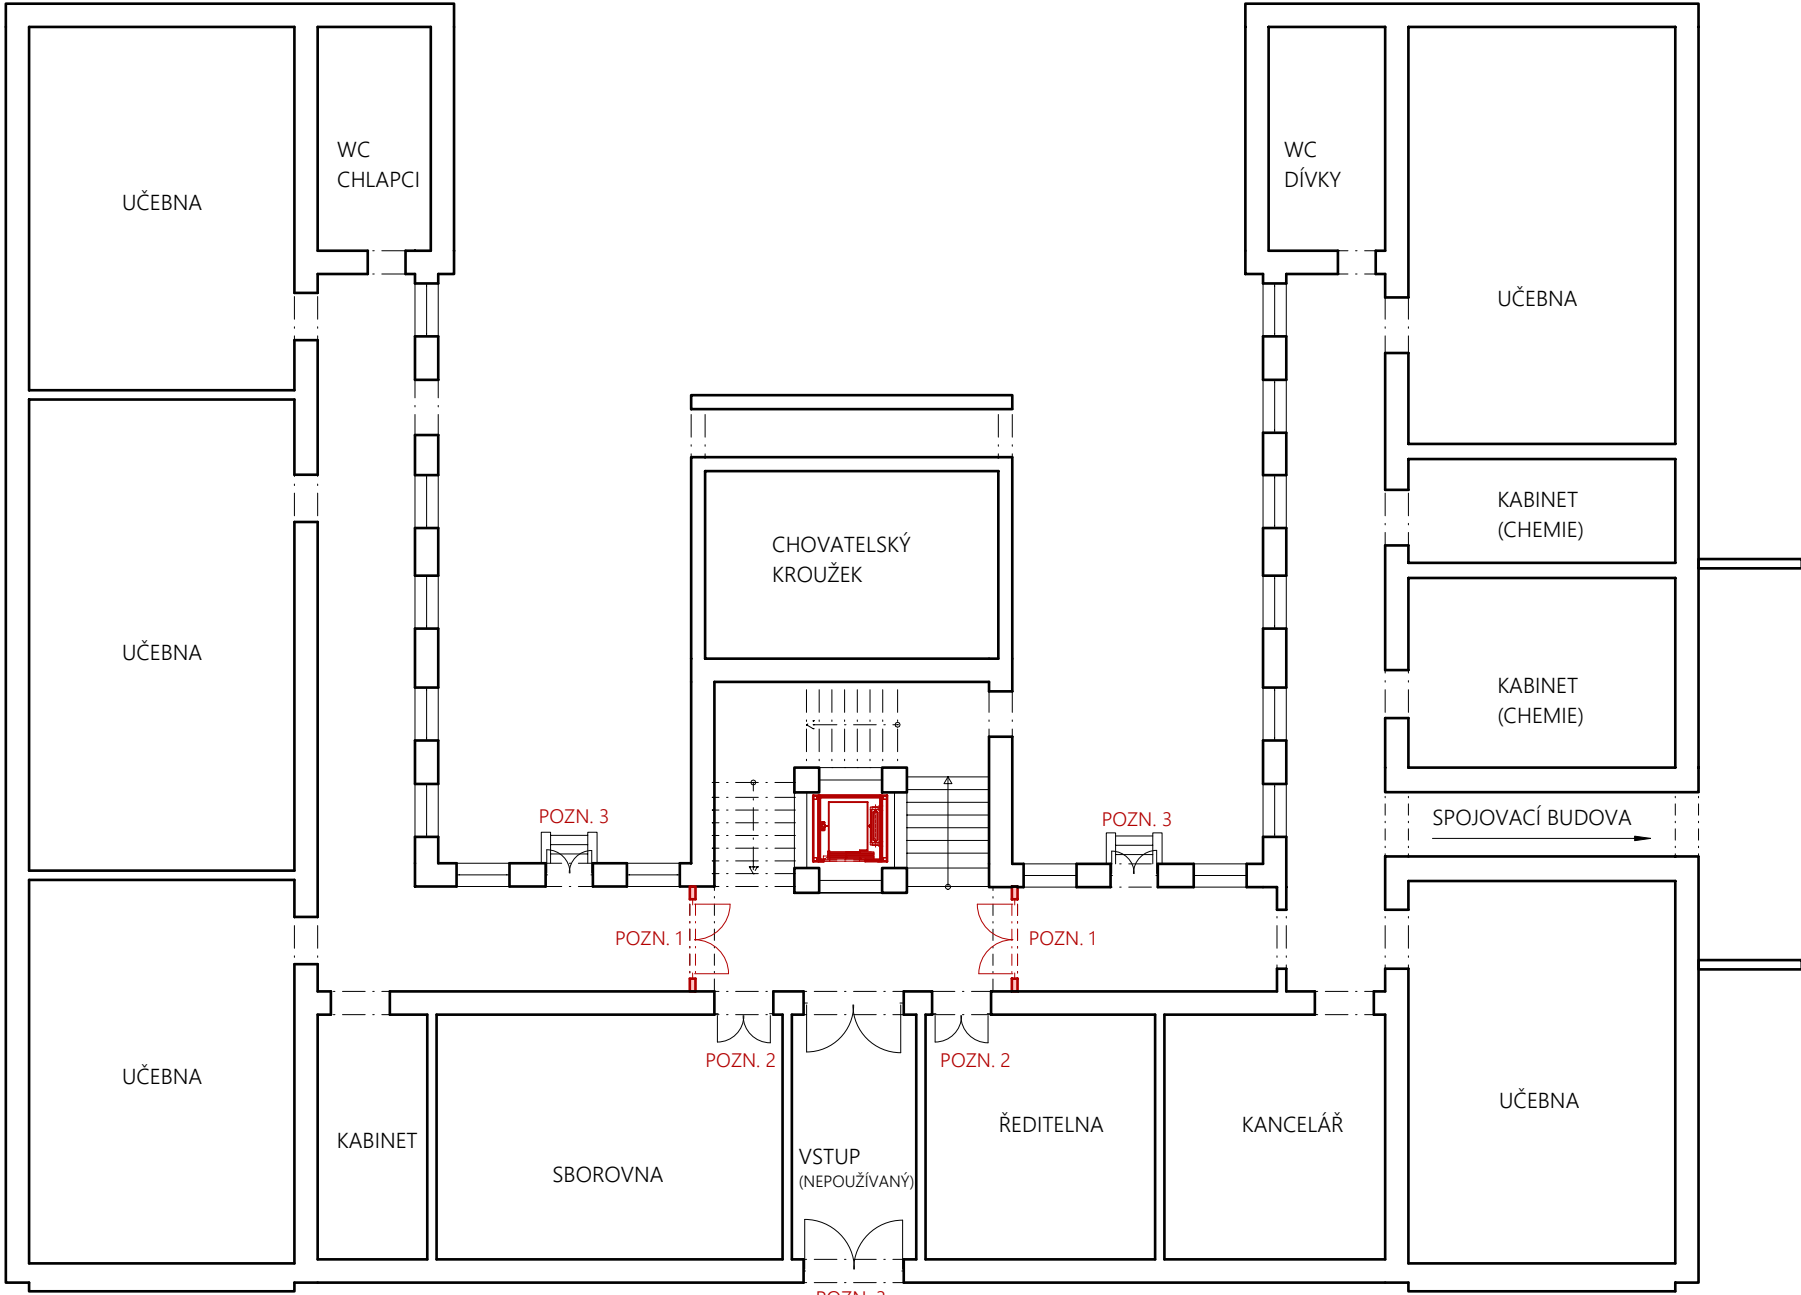

PŮDORYS 2. NP
SCHÉMA m 1:200

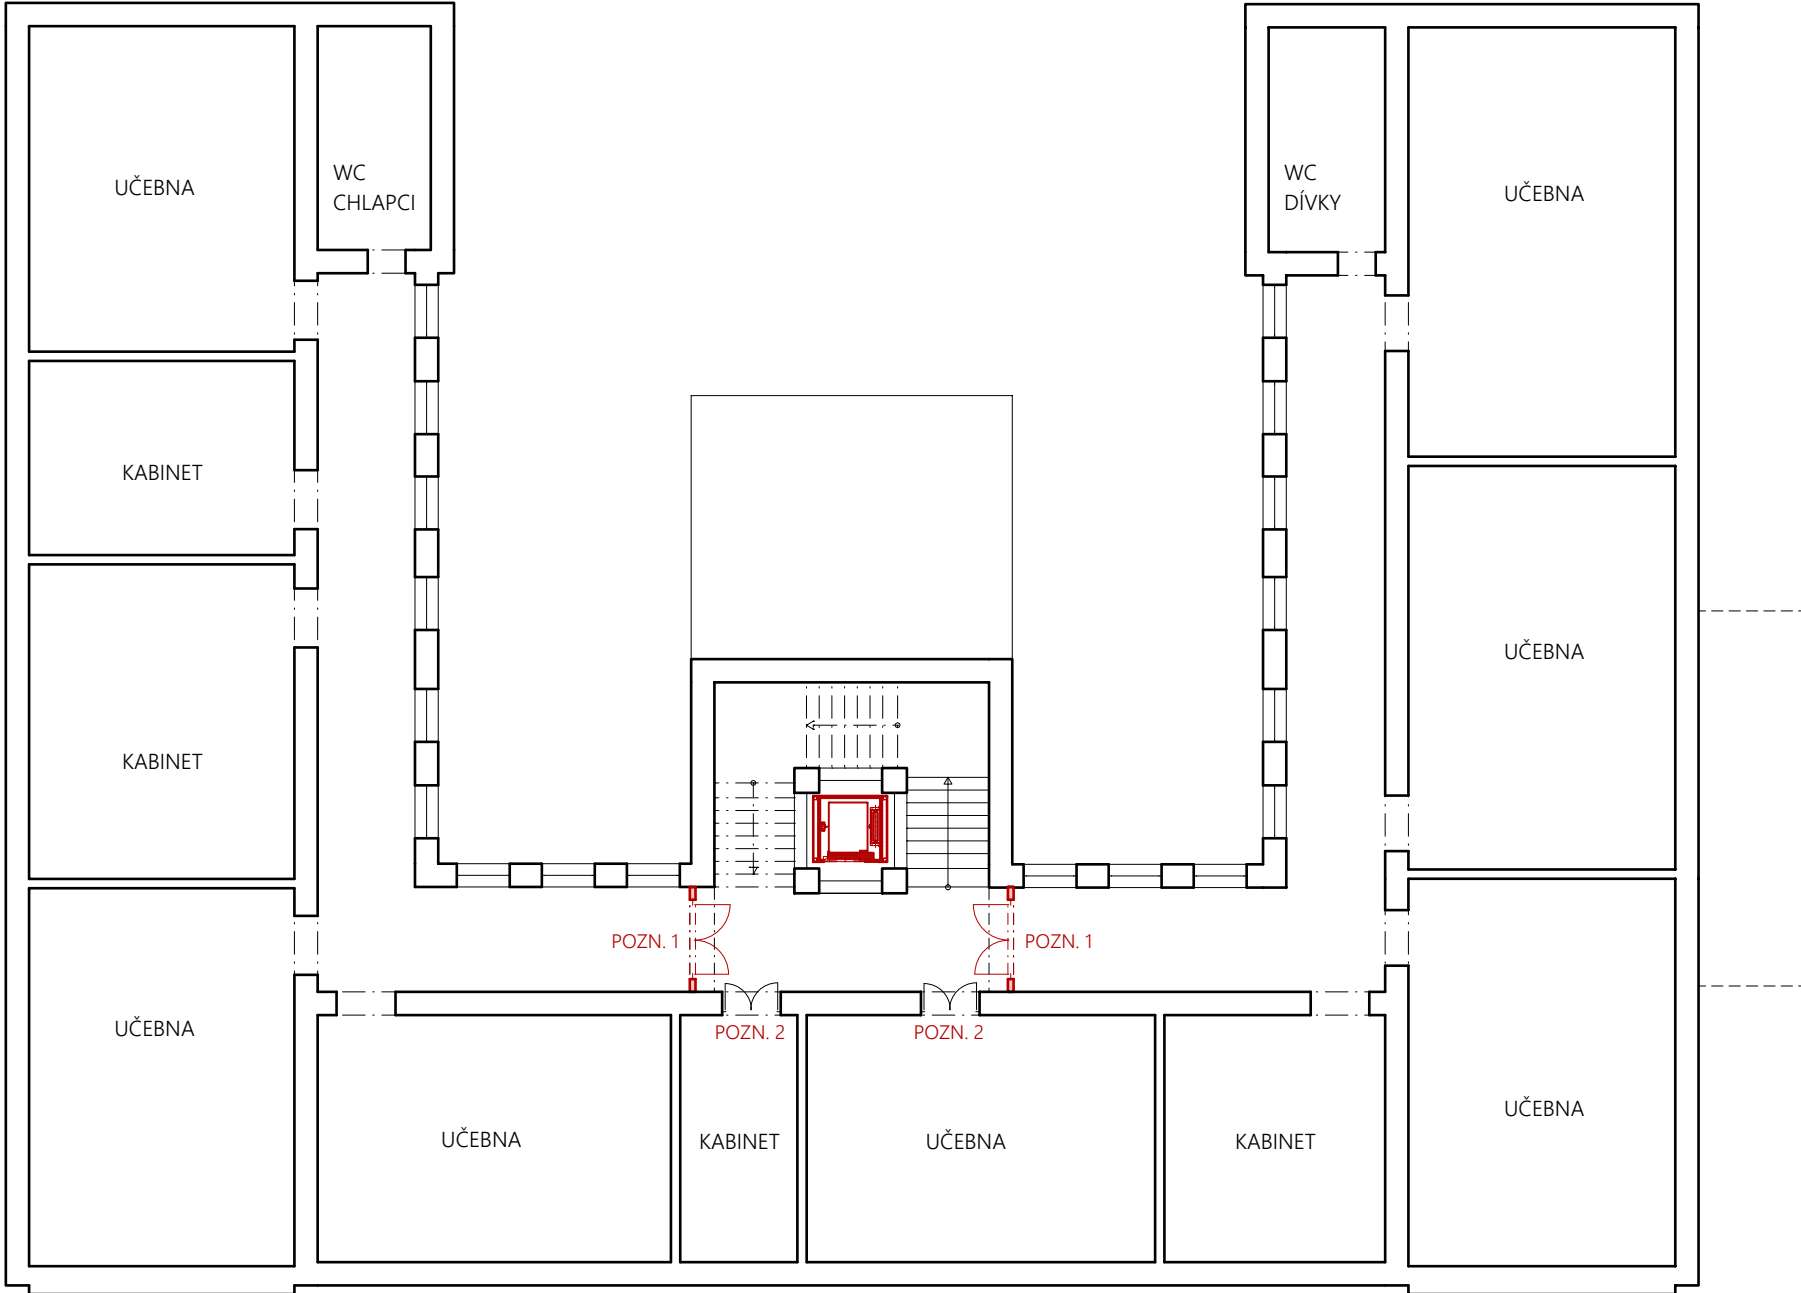


PŮDORYS 3. NP
SCHÉMA m 1:200

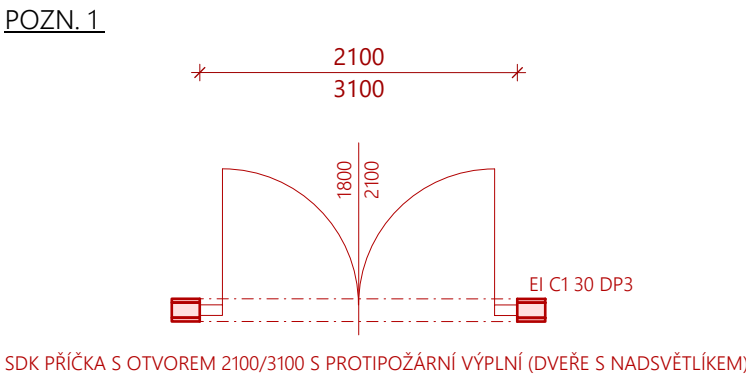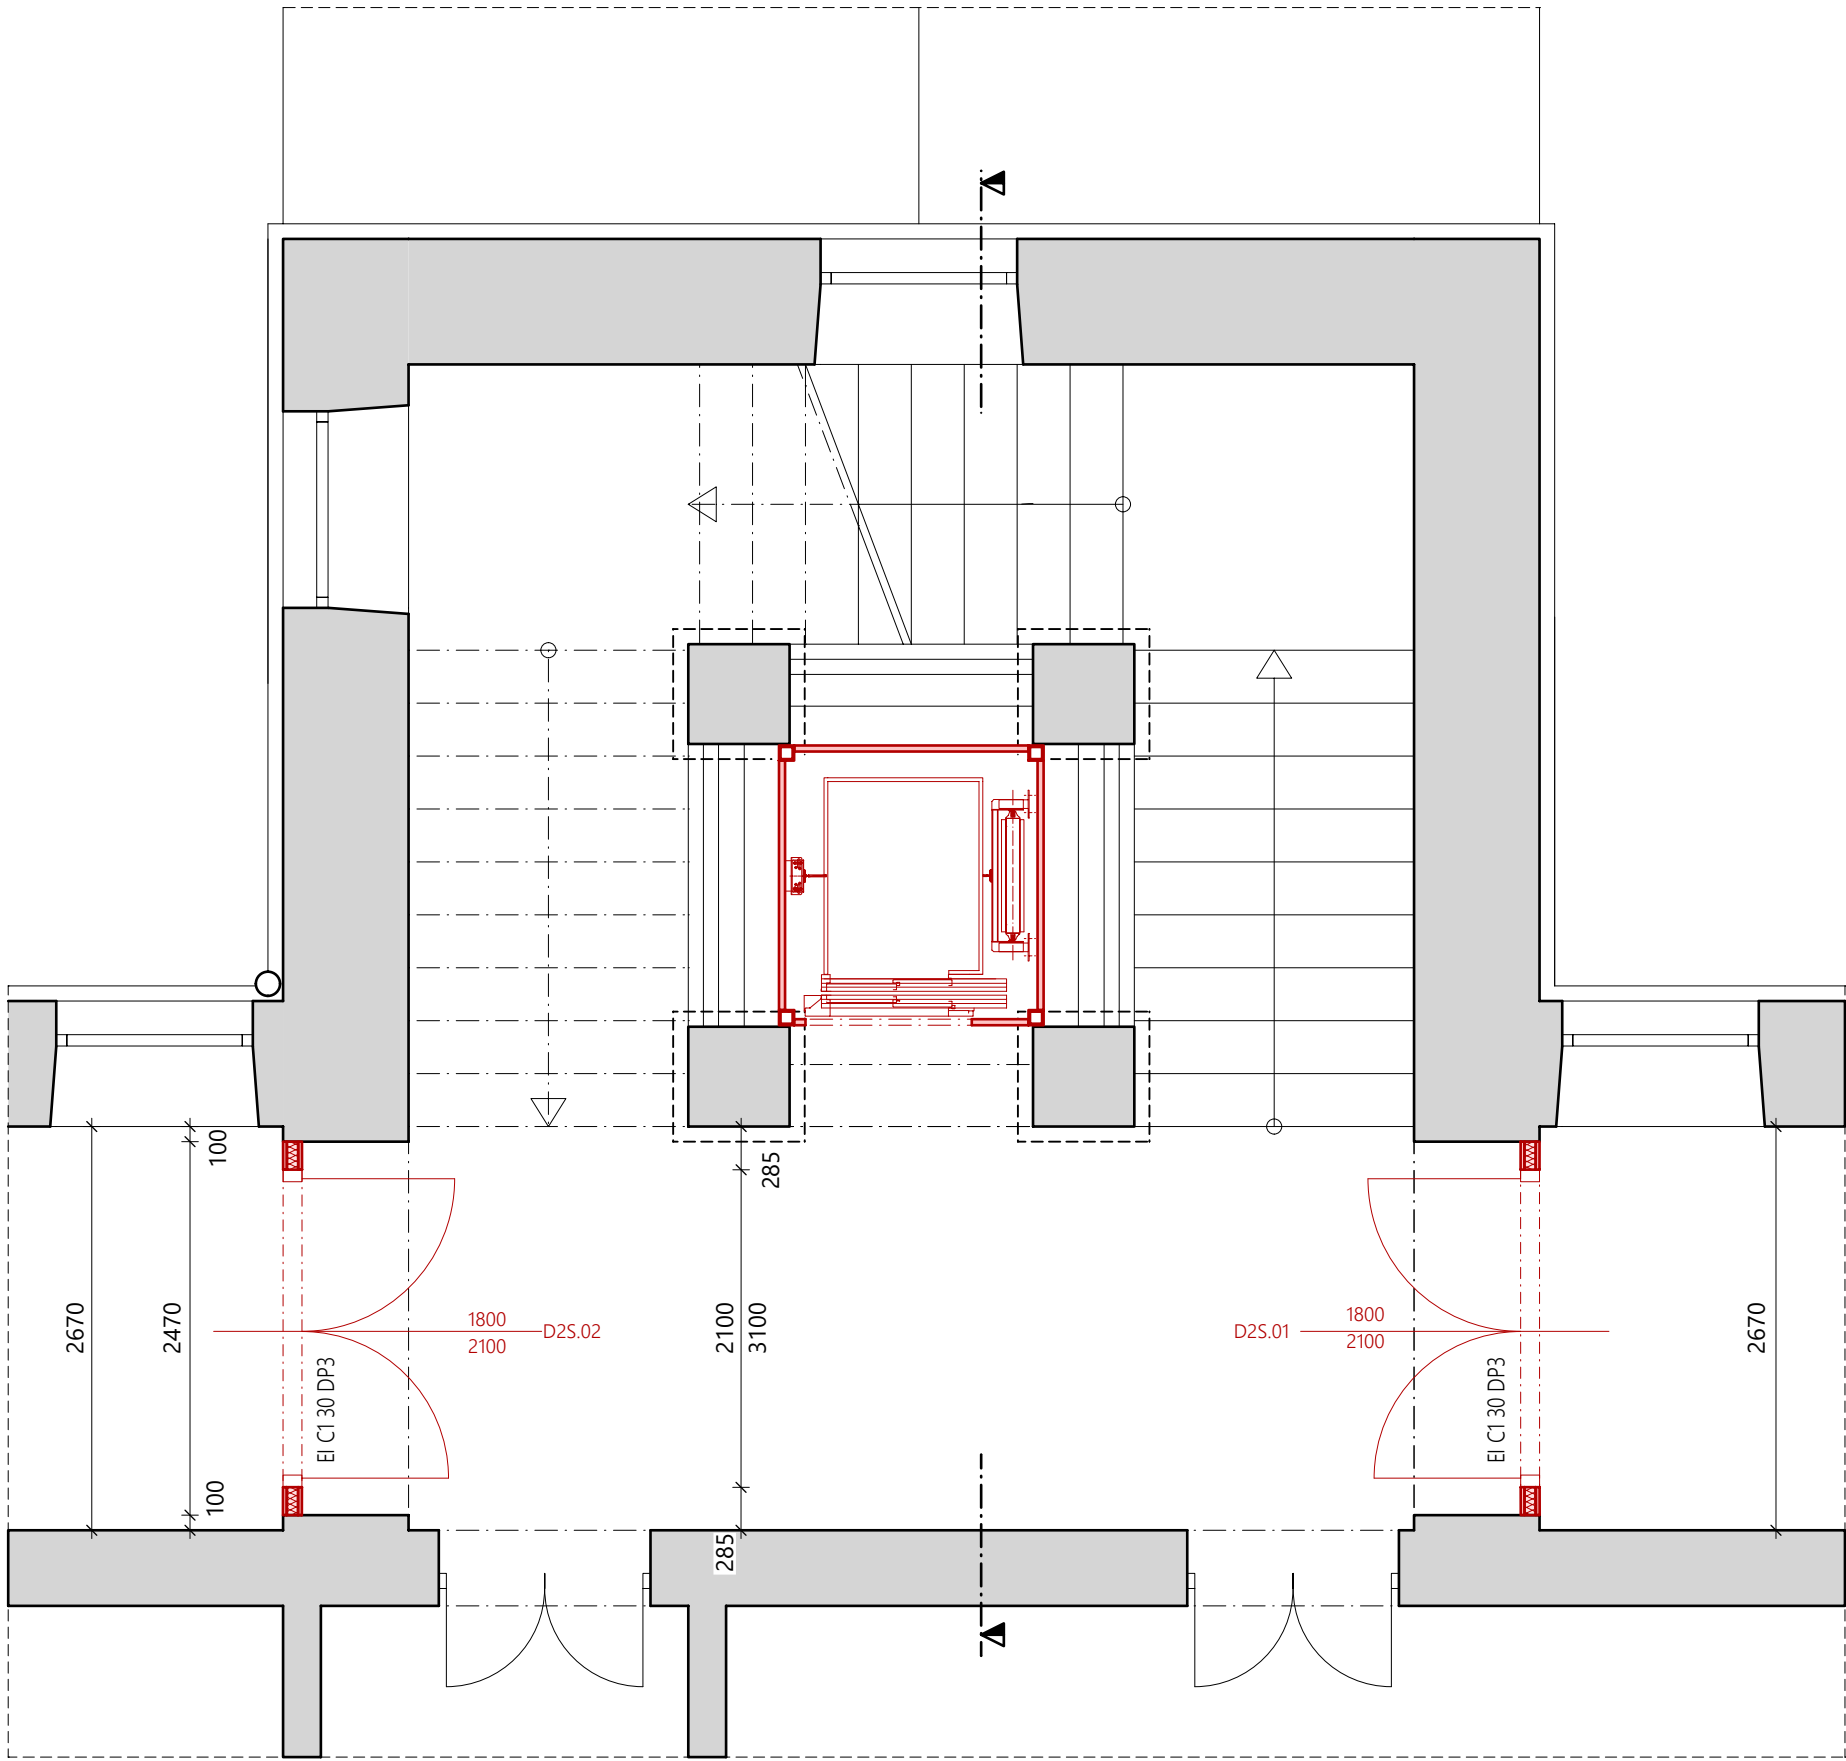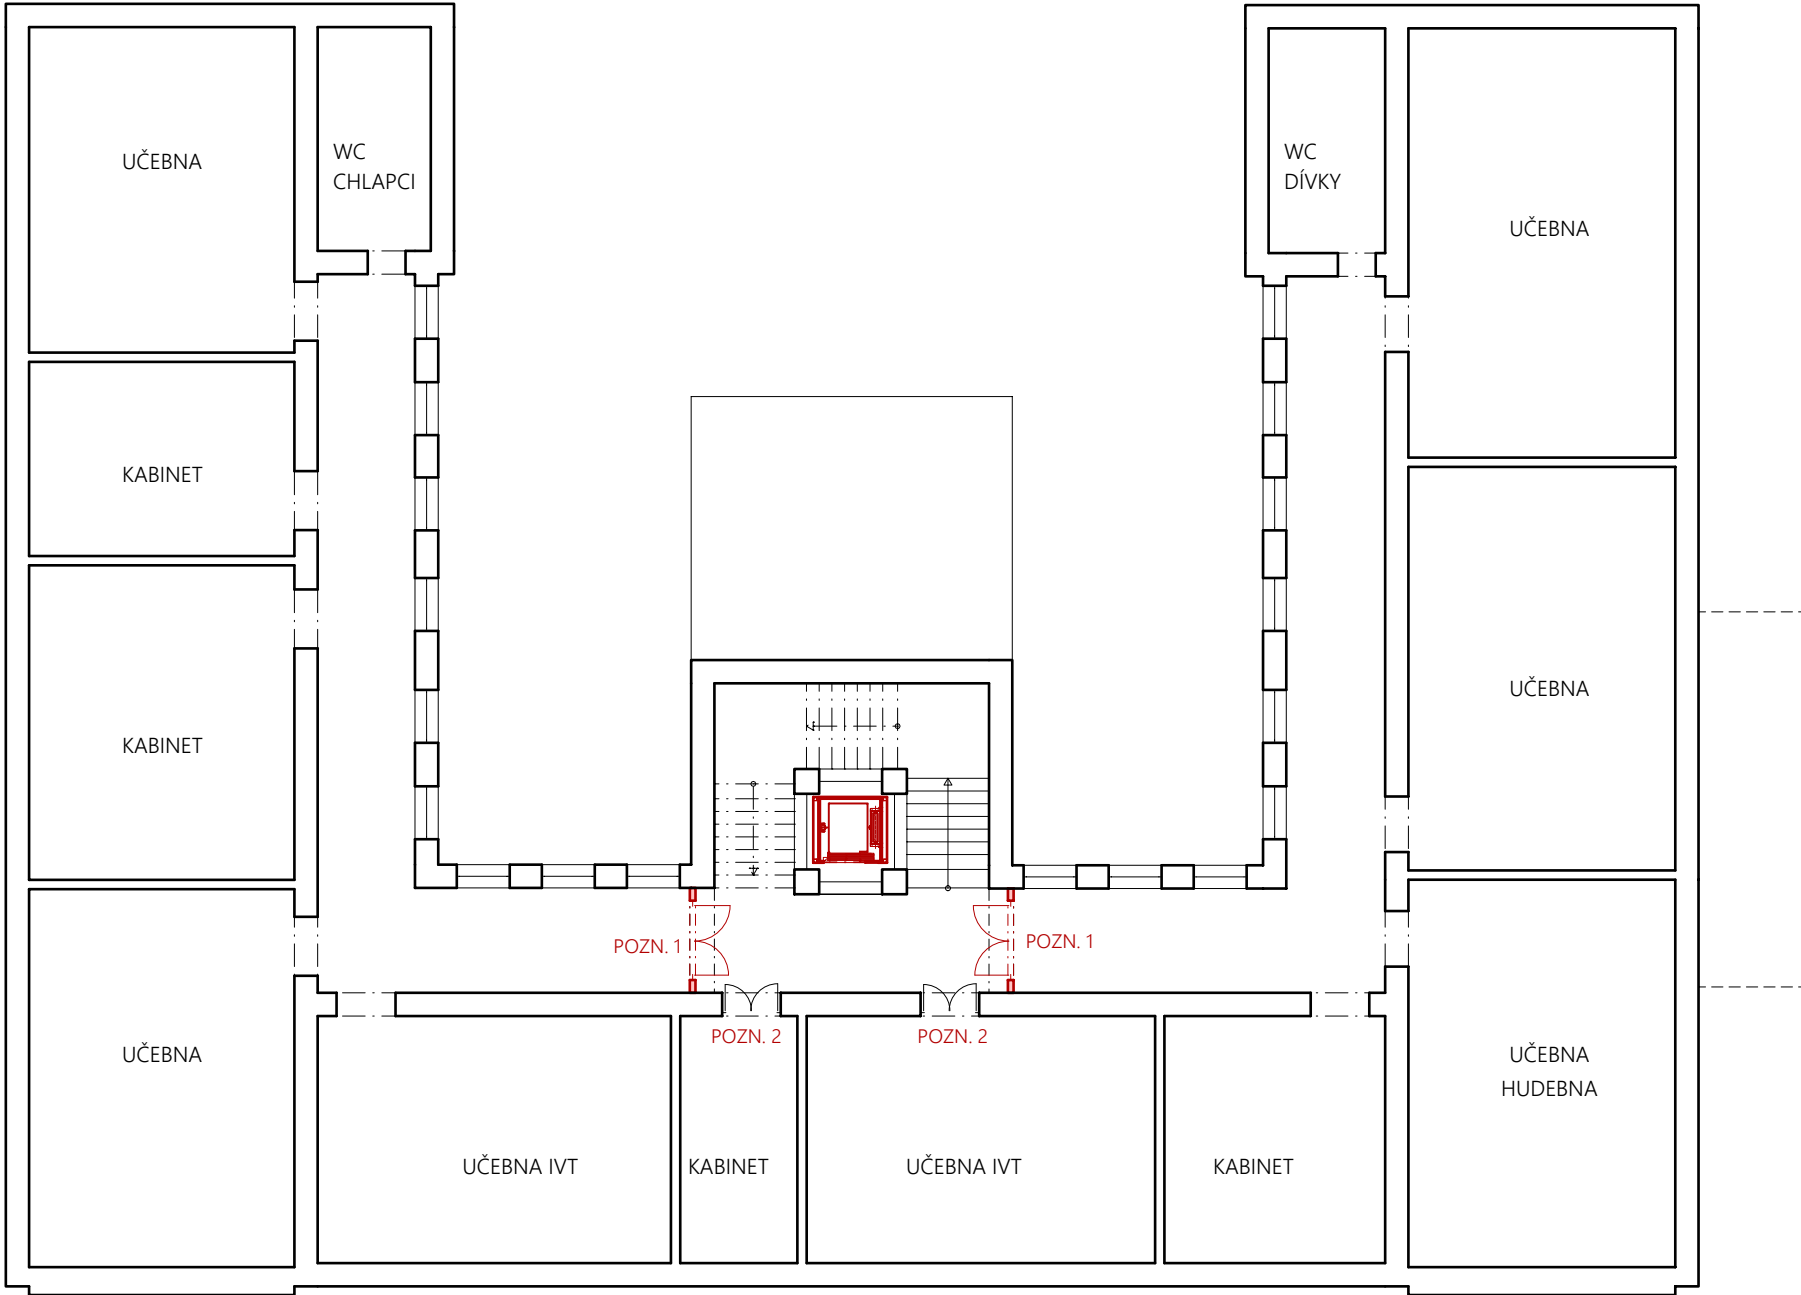

POZN. 1
SDK PŘÍČKA S OTVOREM 2100/3100 S PROTIPOŽÁRNÍ VÝPLNÍ (DVEŘE S NADSVĚTLÍKEM)

POZN. 2
STÁVAJÍCÍ MASIVNÍ DVEŘE - REVIDOVANÉ - DVEŘE BUDOU VYSRAVENY, OPATŘENY SAMOZAVÍRAČEM, TĚSNĚNÍM A NATŘENY
- DVEŘE BUDOU SPLŇOVAT EI C1 30 DP3

POZN. 3
STÁVAJÍCÍ VCHODOVÉ DVEŘE
- DVEŘE BUDOU ODBLOKOVÁNY A NAPOJENY NA SYSTÉM EPS

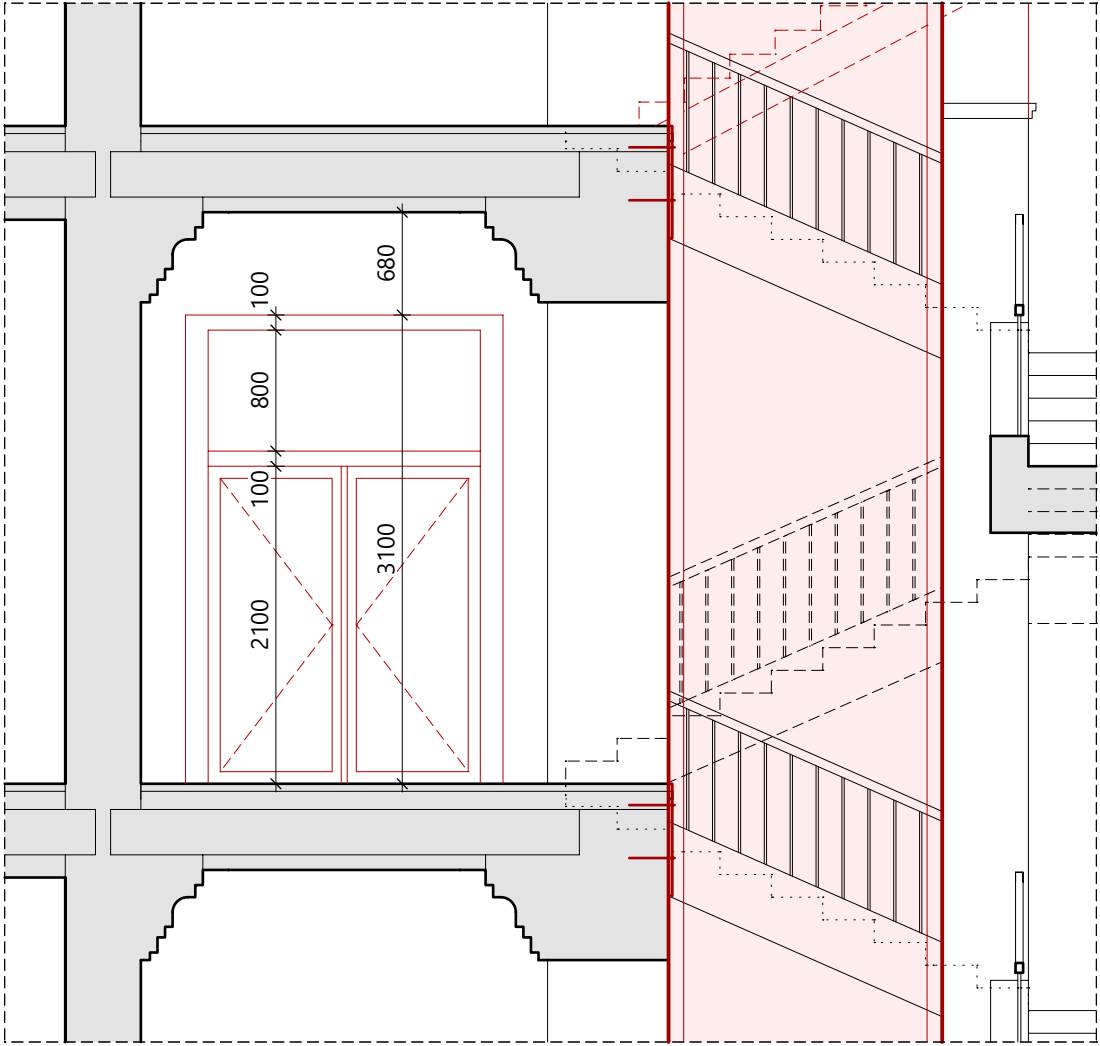

- NUTNO DODRŽET SOULAD S PBR A EPS
- DODAVATEL JE POVINEN PROVÉST KONTROLNÍ ZAMĚŘENÍ PŘÍMO NA STAVBĚ

AW PROJEKTOVÁ KANCELÁŘ		PROJEKTOVÁ A INŽENÝRSKÁ ČINNOST V OBLASTI POZEMNÍ STAVBY, ENERGETICKÉ AUDITY A POSUDKY, PRŮKAZY ENB, ZNALECKÉ POSUDKY A OCEŇOVÁNÍ NEMOVITOSTÍ					
MÍSTNOST / OBECNÍ ÚŘAD: DOMAŽLICE		OSAD: PLZEŇSKÝ	DATA: 02/2020	PRAC. ČÍSLO: 66/2016	INŽENÝR: 1200	STUPEŇ: DPS	FORMÁT: 594 x 841
FACCE: DOMAŽLICE - ZŠ KOMENSKÉHO 17		PARCELNÍ ČÍSLO ST. 499/1, 502/1, 538					
STAVEBNÍ ÚPRAVY OBJEKTU		BARIEROVÉ ÚPRAVY, VYBUDOVÁNÍ ODBORNÝCH UČEBEN					
IDENTIFIKAČNÍ ÚDAJE INVESTORA:		MĚSTO DOMAŽLICE, NÁMĚSTÍ MÍRU 1, 344 01 DOMAŽLICE					
NÁZEV PŘÍLOHY:		2. STUPEŇ					
VYPRACOVAN: ING. JAKUB HALÍK		ZODPOVĚDNÝ PROJEKTANT: ING. ZBYNĚK WOLF		ČÍSLO AUTORIZACE: 0201261		OZN. PŘÍLOHY: D.1.1.b)03	