

OSVĚTL. KABINETŮ

R1d
UČEBNA CHEMIE


ZÁS. OKR. 1
KAB. MALÝ

ZÁS. OKR. 2
KAB. VELKÝ

KAB. VELKÝ

KAB. VELKÝ

KAB. MALÝ

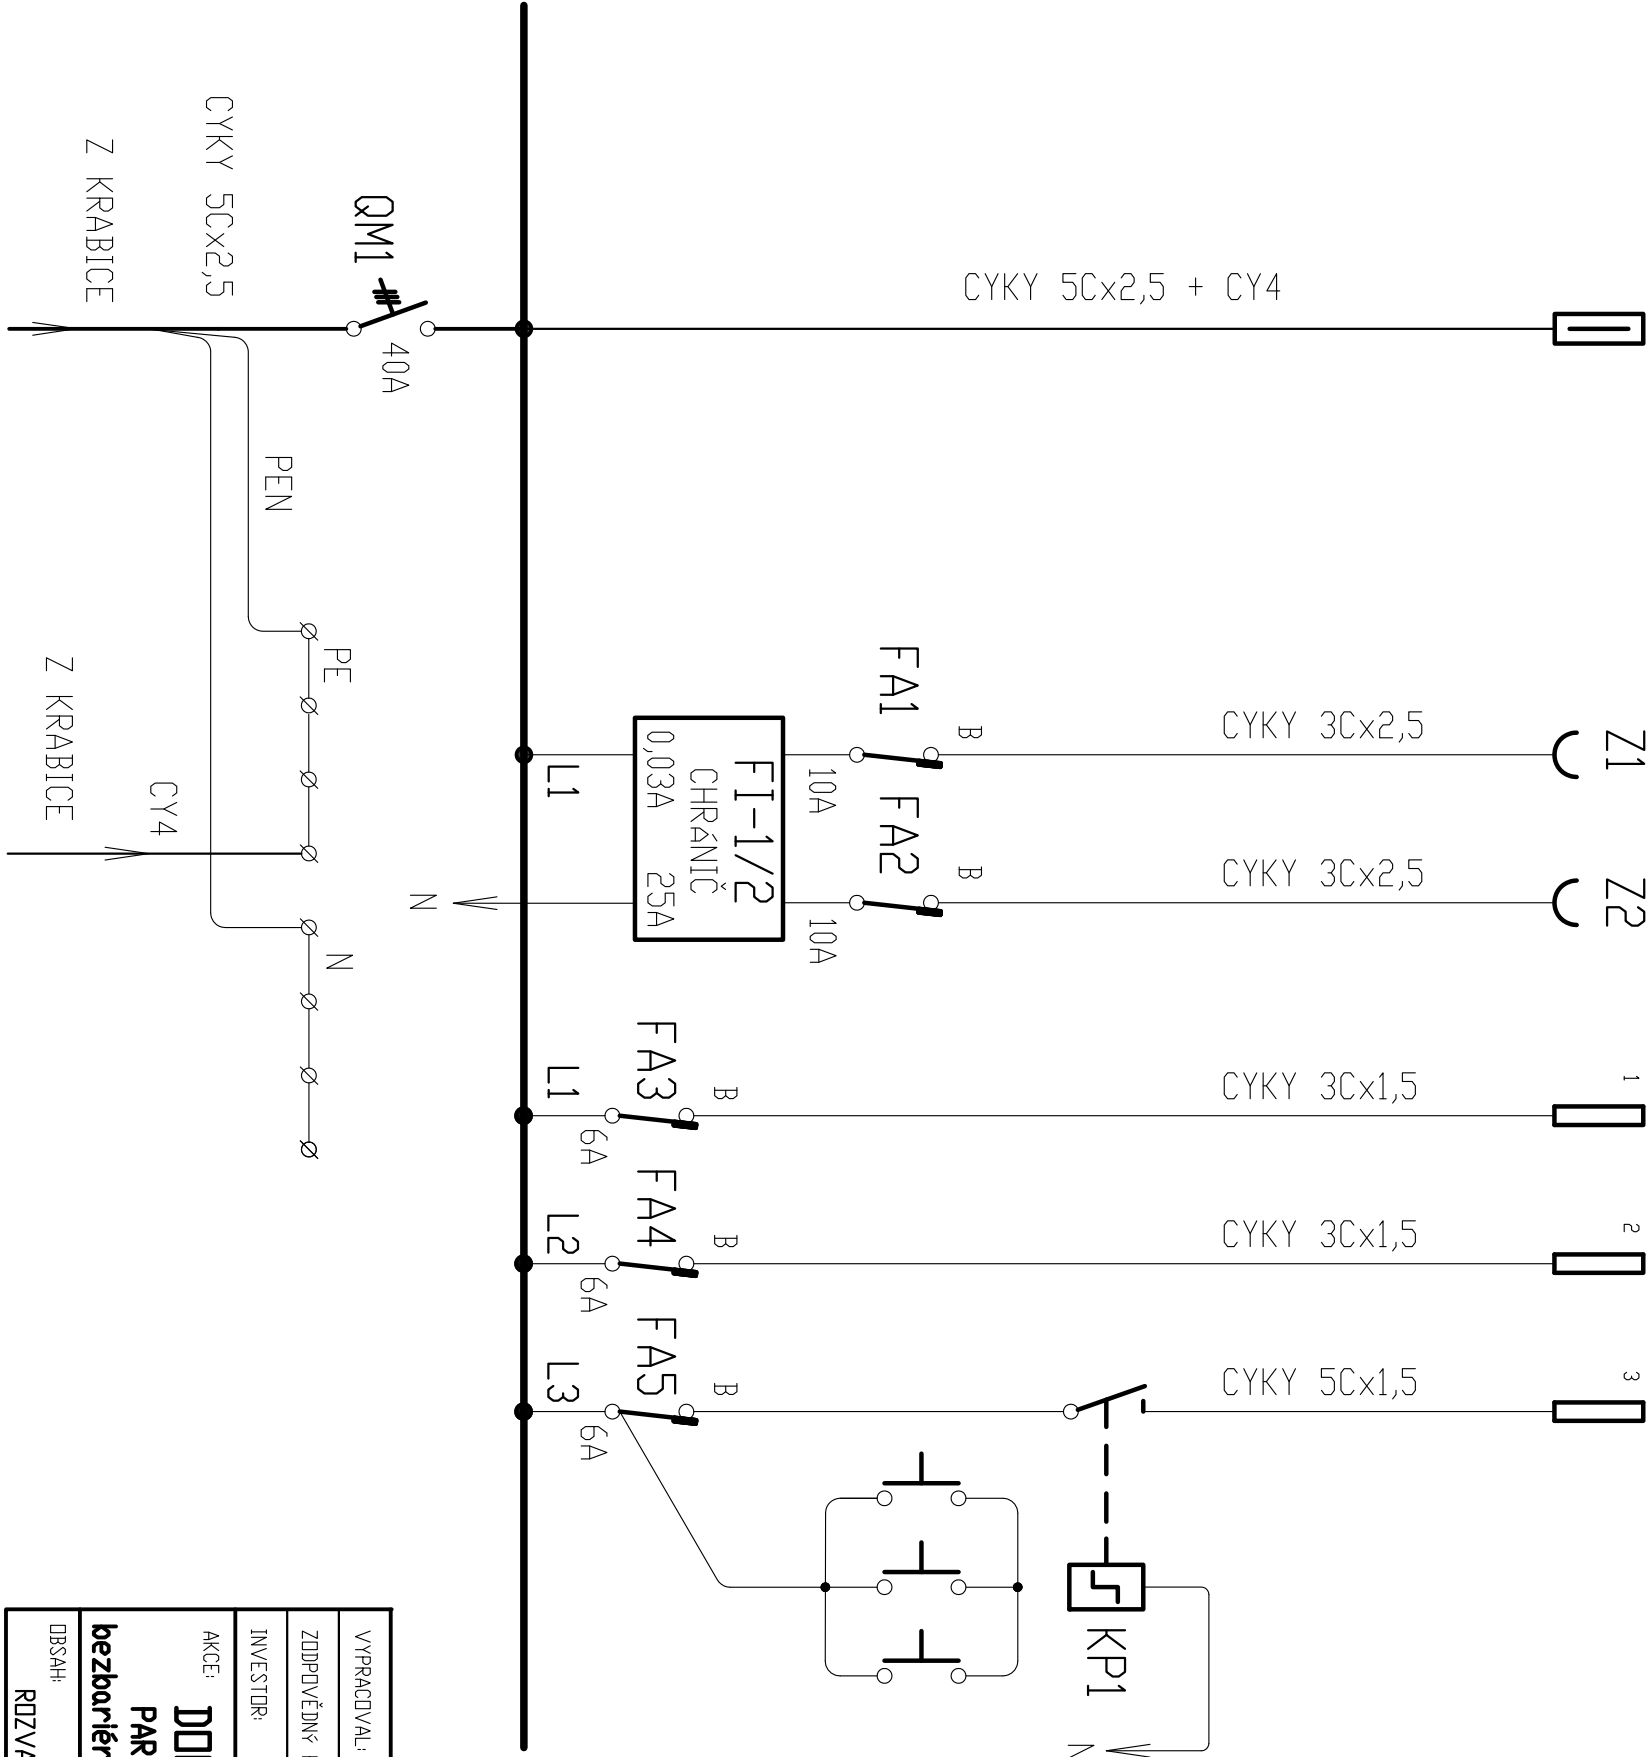

VYPRACOVAL:	Ing. J. Reininger, Baldovská 101, Domažlice	DBEC:	DOMAŽLICE
ZODPOVĚDNÝ PROJEKTANT:	Ing. Z. Wolf, Hrobská 79, Domažlice	KRAJ:	PLZEŇSKÝ
INVESTOR:	Město Domažlice, Náměstí Míru 1, 344 01 Domažlice	STUPEŇ:	
AKCE:	DOMAŽLICE ZŠ KOMENSKÉHO 17	DATUM:	01/2017
	PARCELNÍ ČÍSLO ST. 499/1, 502/1, 538	FORMÁT:	
	bezbariérové úpravy školy, a výbud. nových učeben	ZAK. ČÍSLO:	57/2016
OBSAH:	1NP - ELEKTR. UČEBNÝ 2.STUPEŇ	MĚŘÍTKO:	ČÍSLO VÝKRESU:
	ROZVADĚČ R1c (KABINET CHEMIE) - SCHEMA ZAPJENÍ		20