


2. STUPEŇ - 2. NP

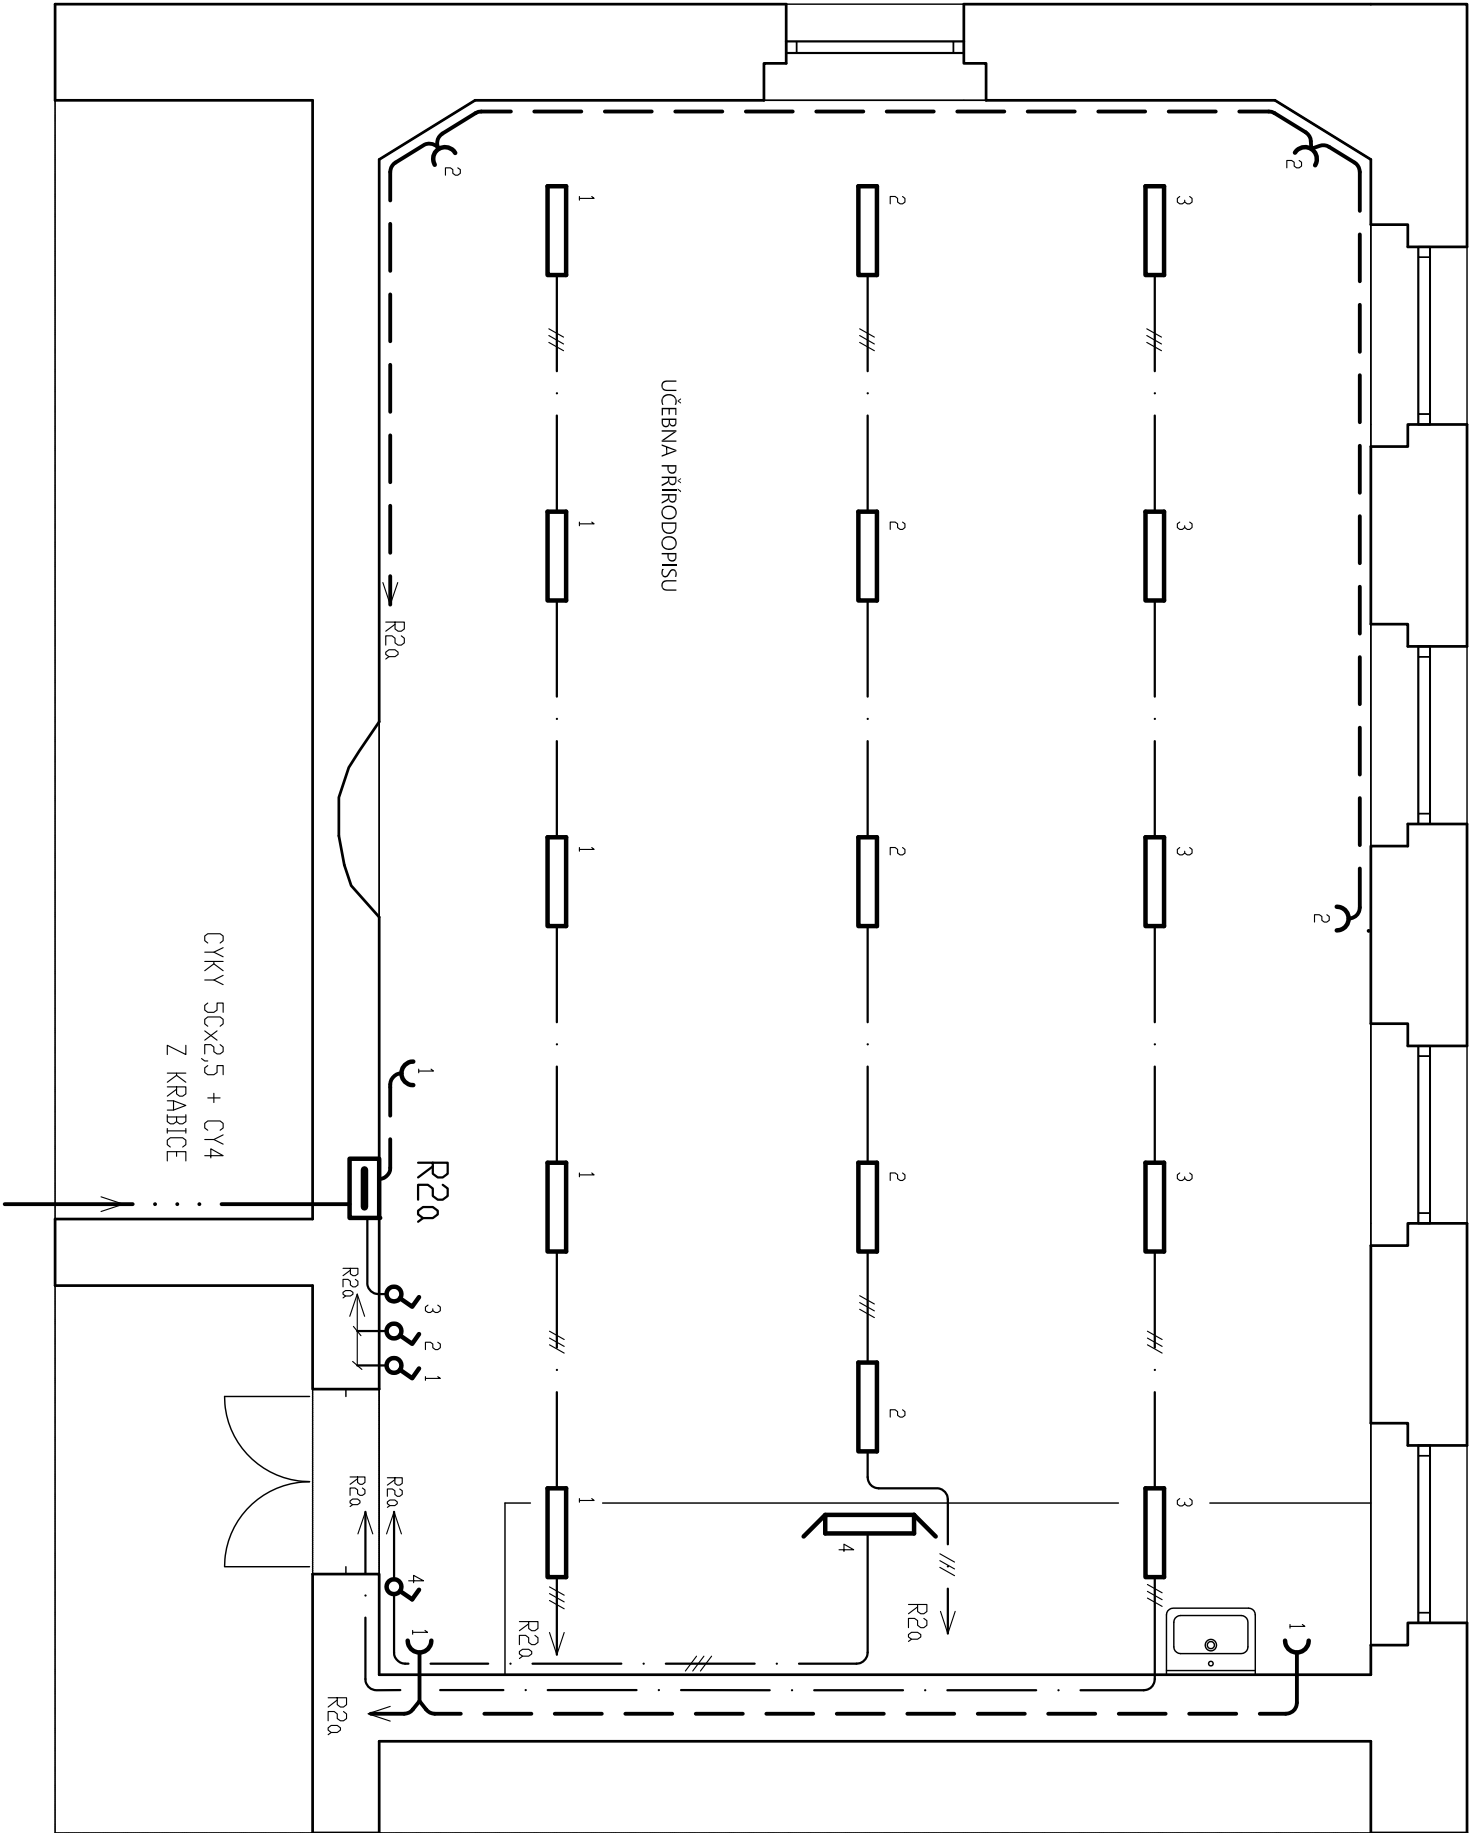

VYPRACOVAL:	Ing. J. Reininger, Baldovská 101, Domažlice	OBEC:	DOMAŽLICE
ZODPOVĚDNÝ PROJEKTANT:	Ing. Z. Wolf, Hrodská 79, Domažlice	KRAJ:	PLZEŇSKÝ
INVESTOR:	Město Domažlice, Náměstí Míru 1, 344 01 Domažlice	STUPEŇ:	
AKCE:	DOMAŽLICE ZŠ KOMENSKÉHO 17 PARCELNÍ ČÍSLO ST. 499/1, 502/1, 538 bezbariérové úpravy školy, a výbud. nových učeben	DATUM:	01/2017
OBSAH:	2NP ELEKTR. - UČ. PŘÍRODOPISU 2. STUPEŇ	FORMÁT:	
	SVĚTELNÉ A ZÁSUVKOVÉ OKRUHY	ZAK. ČÍSLO:	57/2016
		MĚŘÍTKO:	1:50
		ČÍSLO VÝKRESU:	25