## LEGENDA MÍSTNOSTÍ

| OZNAČENÍ | NÁZEV MÍSTNOSTI | PLOCHA [m²] | PODLAHA | STĚNA | STROP | LIŠTA |
|---|---|---|---|---|---|---|
| 4.01 | CHODBA - SCHODIŠTĚ | 32,05 | KERAMICKÁ DLAŽBA | SDK | SDK | KERAM. SOKL, v = 100 mm |
| 4.02 | CHODBA | 111,94 | KERAMICKÁ DLAŽBA | SDK | SDK | KERAM. SOKL, v = 100 mm |
| 4.03 | CHODBA | 45,81 | KERAMICKÁ DLAŽBA | SDK | SDK | KERAM. SOKL, v = 100 mm |
| 4.04 | BEZBARIÉROVÉ WC | 4,63 | KERAMICKÁ DLAŽBA | SDK | SDK | KERAM. OBKLAD, v = 2000 mm |
| 4.05 | WC-CHLAPCI-PŘEDSÍŇ | 7,41 | KERAMICKÁ DLAŽBA | SDK | SDK | KERAM. OBKLAD, v = 2000 mm |
| 4.06 | WC-CHLAPCI | 14,20 | KERAMICKÁ DLAŽBA | SDK | SDK | KERAM. OBKLAD, v = 2000 mm |
| 4.07 | WC-DÍVKY-PŘEDSÍŇ | 7,41 | KERAMICKÁ DLAŽBA | SDK | SDK | KERAM. OBKLAD, v = 2000 mm |
| 4.08 | WC-DÍVKY | 14,08 | KERAMICKÁ DLAŽBA | SDK | SDK | KERAM. OBKLAD, v = 2000 mm |
| 4.09 | ŠKOLNÍ PORADENSKÉ PRACOVIŠTĚ 1 | 23,97 | PVC | SDK | SDK | PVC LIŠTA |
| 4.10 | KABINET IVT | 26,07 | PVC | SDK | SDK | PVC LIŠTA |
| 4.11 | ŠKOLNÍ PORADENSKÉ PRACOVIŠTĚ 2 | 19,98 | PVC | SDK | SDK | PVC LIŠTA |
| 4.12 | UČEBNA IVT Č. 2 | 57,83 | PVC | SDK | SDK | PVC LIŠTA |
| 4.13 | UČEBNA IVT Č. 1 | 76,72 | PVC | SDK | SDK | PVC LIŠTA |
| 4.14 | JAZYKOVÁ UČEBNA Č. 2 | 78,17 | PVC | SDK | SDK | PVC LIŠTA |
| 4.15 | JAZYKOVÁ UČEBNA Č. 1 | 58,29 | PVC | SDK | SDK | PVC LIŠTA |
| 4.16 | KABINET - CIZÍ JAZYK - 1 | 21,23 | PVC | SDK | SDK | PVC LIŠTA |
| 4.17 | JAZYKOVÁ UČEBNA Č. 3 | 158,74 | PVC | SDK | SDK | PVC LIŠTA |
| 4.18 | KABINET - CIZÍ JAZYKY 2 | 36,64 | PVC | SDK | SDK | PVC LIŠTA |
| 4.19 | SCHODIŠTĚ | 8,26 | PVC | SDK | SDK | PVC LIŠTA |
| | CELKOVÁ PLOCHA MÍSTNOSTÍ | **803,43** | | | | |

- VŠECHNY KONSTRUKCE, VÝROBKY A MATERIÁLY BUDOU POUŽITY DLE TECHNOLOGICKÝCH POŽADAVKŮ A PŘEDPISŮ VÝROBCŮ
- POKUD PROJEKTOVÁ DOKUMENTACE NESTANOVÍ JINAK, KONSTRUKCE, VÝROBKY A MATERIÁLY BUDOU INSTALOVÁNY DLE SYSTEMOVÝCH DETAILŮ A ŘEŠENÍ VÝROBCŮ

- ZHOTOVITEL JE POVINEN SKUTEČNÉ ROZMĚRY A STAV ZKONTROLOVAT NA STAVBĚ
- ZHOTOVITEL JE POVINEN ZMĚNY A ÚPRAVY KONZULTOVAT S PROJEKTANTEM
- VŠECHNY ODCHYLKY MEZI PROJEKTOVOU DOKUMENTACÍ A SKUTEČNOSTÍ ZJIŠTĚNÉ NA STAVBĚ MUSÍ BÝT REALIZAČNÍ FIRMOU NAHLÁŠENY STAVEBNÍMU DOZORU
- VEŠKERÉ PRÁCE JE NUTNO ZAMĚŘIT NA MÍSTĚ, PŘÍPADNÉ ODCHYLKY ŘEŠIT A KONZULTOVAT S PROJEKTANTEM
- PŘI ZJIŠTĚNÍ PŘÍPADNÉ NESROVNALOSTI V DOKUMENTACI ZASTAVIT PRÁCE A KONTAKTOVAT PROJEKTANTA

ROZVOD STUDENÉ VODY Z POLYPROPYLÉNU
ROZVOD TEPLÉ VODY Z POLYPROPYLÉNU
ROZVOD CIRKULACE Z POLYPROPYLÉNU

BU - S - BATERIE UMYVADLOVÁ STOJÁNKOVÁ

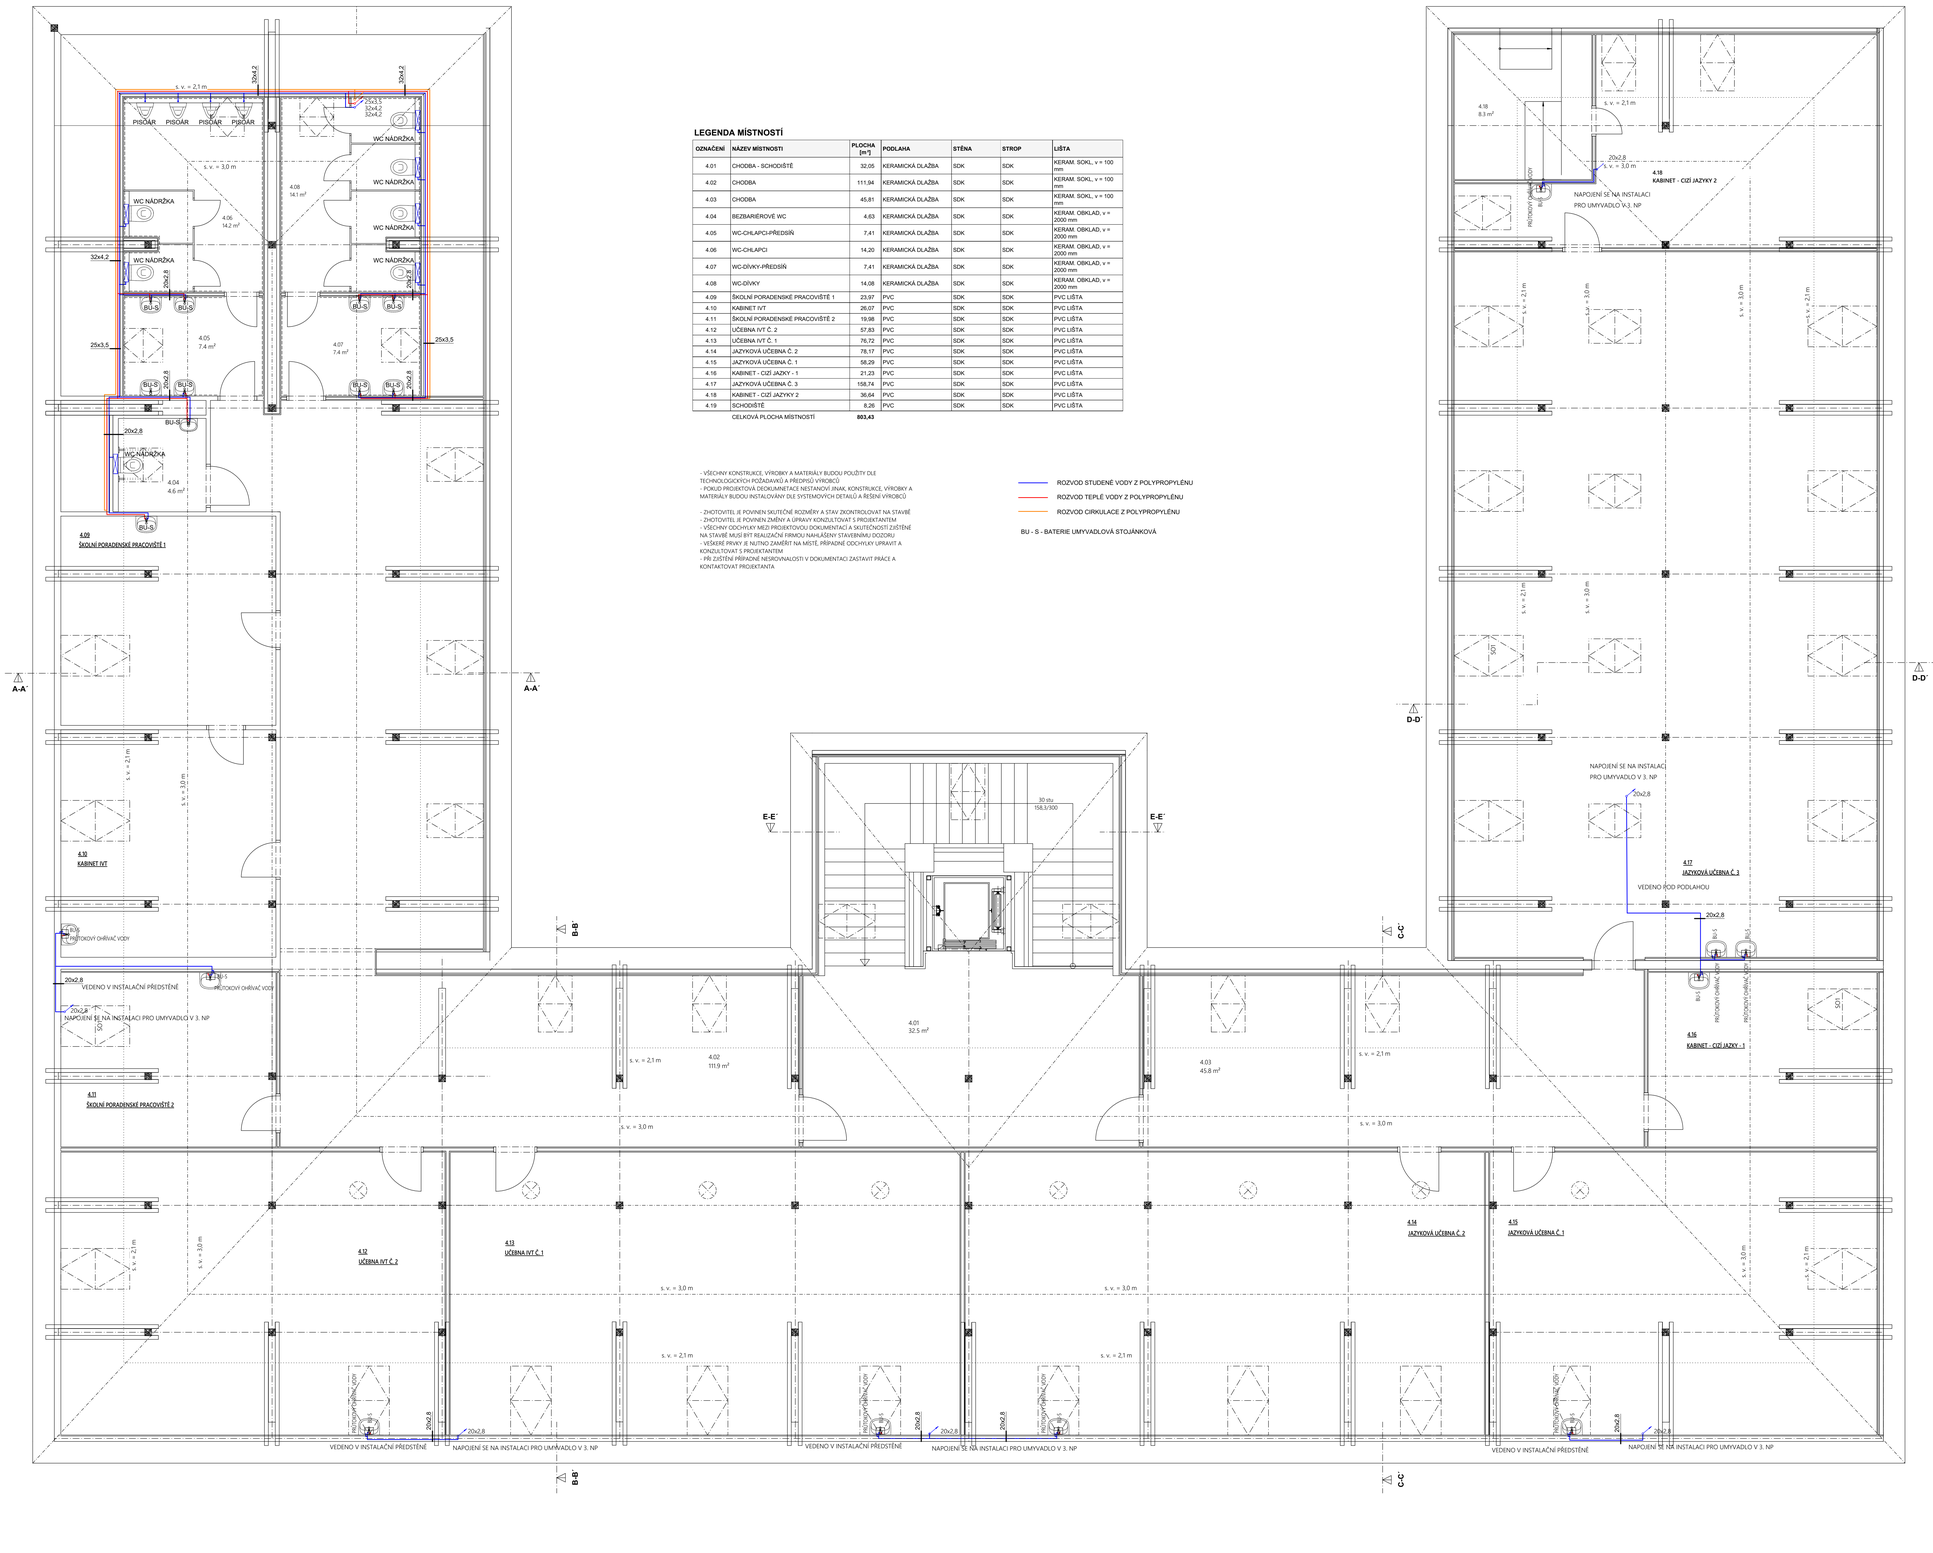


| | | | | | | | |
|---|---|---|---|---|---|---|---|
| PROJEKTOVÁ KANCELÁŘ | PROJEKTOVÁ A INŽENÝRSKÁ ČINNOST V OBORU POZEMNÍ STAVBY, ENERGETICKÉ AUDITY A POSUDKY.<br>PRŮKAZY ENB, ZNALECKÉ POSUDKY A OCEŇOVÁNÍ NEMOVITOSTÍ<br>HRADSKÁ 79, 344 01 DOMAŽLICE | TEL.: 379 724 590 | E-MAIL: INFO@AWPROJEKT.CZ | WWW.AWPROJEKT.CZ | | | |
| KRAJ / OBECNÍ ÚŘAD<br>DOMAŽLICE | OKRES<br>PLZEŇSKÝ | KATAS. ÚZEMÍ<br>DOMAŽLICE | ČÍSLO<br>02/2020 | EVIDENČNÍ<br>66/2016 | STUPEŇ PD<br>150 | FORMÁT<br>DPS | ČÍSLO ARÉ<br>841 x 1189 |
| STAVBA<br>DOMAŽLICE - ZŠ KOMENSKÉHO 17<br>PARCELNÍ ČÍSLO ST. 499/1, 502/1, 538<br>STAVEBNÍ ÚPRAVY OBJEKTU<br>BEZBARIÉROVÉ ÚPRAVY, VYBUDOVÁNÍ ODBORNÝCH UČEBEN | | | | | | | AUTORIZAČNÍ RAZÍTKO |
| INVESTOR/OBJEDNATEL<br>MĚSTO DOMAŽLICE, NÁMĚSTÍ MÍRU 1, 344 01 DOMAŽLICE | | | | | | | |
| NÁZEV PŘÍLOHY<br>PŮDORYS - VODOINSTALACE | | | | | | | |
| VYPRACOVAL<br>ING. JAKUB HALÍK | | ZODPOVĚDNÝ PROJEKTANT<br>ING. ZBYNĚK WOLF | | ČÍSLO AUTORIZACE<br>0201261 | | | ČÍSLO PŘÍLOHY<br>D.1.4.b)01 |