


1. STUPEŇ 2.NP

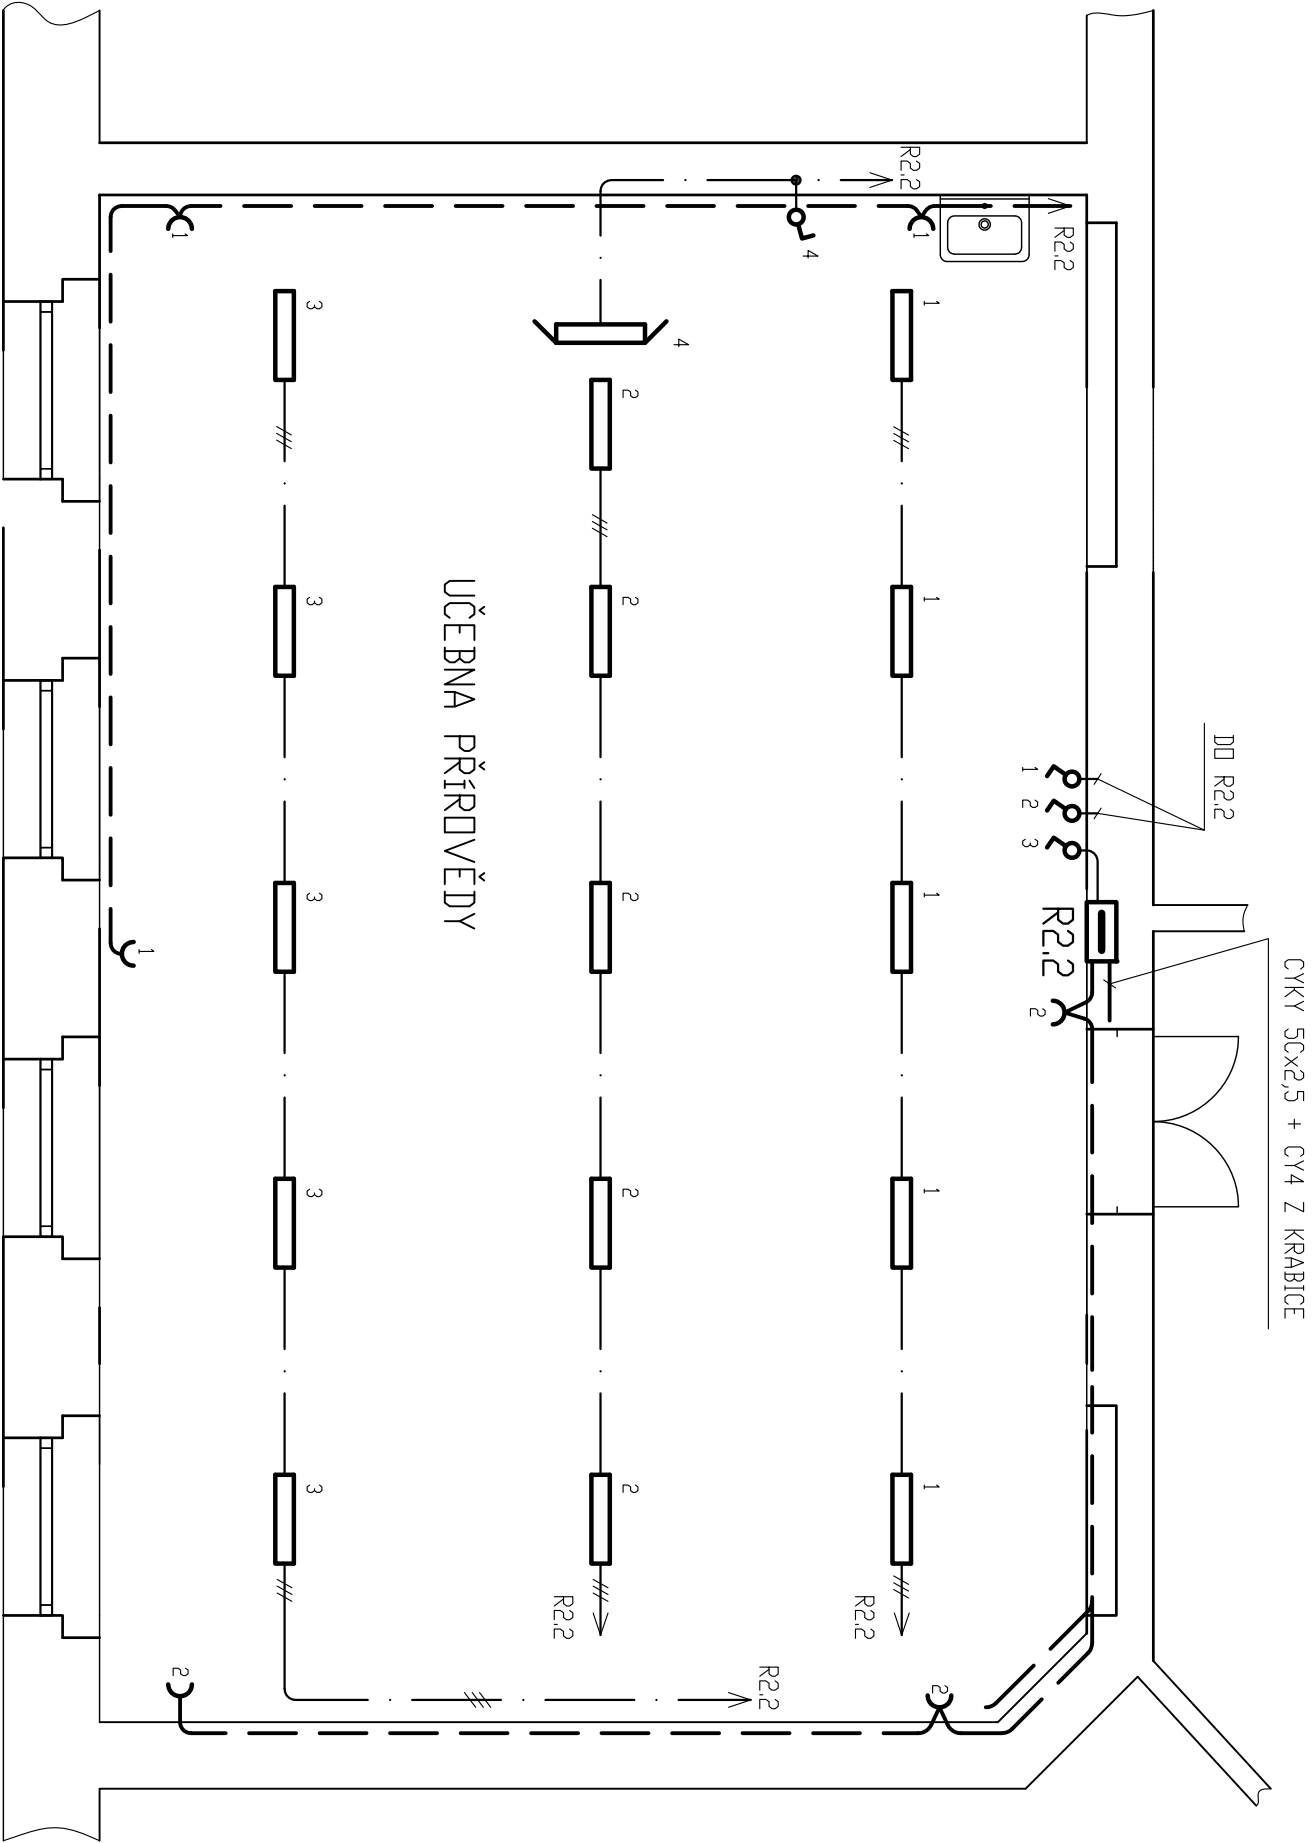

VYPRACOVAL:	Ing. J. Reininger, Baldovská 101, Domažlice	DBEC:	DOMAŽLICE
ZODPOVĚDNÝ PROJEKTANT:	Ing. Z. Wolf, Hradská 79, Domažlice	KRAJ:	PLZEŇSKÝ
INVESTOR:	Město Domažlice, Náměstí Míru 1, 344 01 Domažlice	STUPEŇ:	
AKCE: <b>DOMAŽLICE ZŠ KOMENSKÉHO 17</b>		DATUM:	01/2017
<b>PARCELNÍ ČÍSLO ST. 499/1, 502/1, 538</b>		FORMÁT:	
<b>bezbariérové úpravy školy, a vybud. nových učeben</b>		ZAK. ČÍSLO:	57/2016
OBSAH:	<b>2NP – ELEKTR. – UČEBNÝ PŘÍROVĚDY 1. ST.</b>	MĚŘÍTKO:	<b>1:50</b>
SVĚTELNÉ A ZÁSUVKOVÉ OKRUHY		ČÍSLO VÝKRESU:	<b>62</b>