


2. STUPEŇ PŮDORYS 3.NP

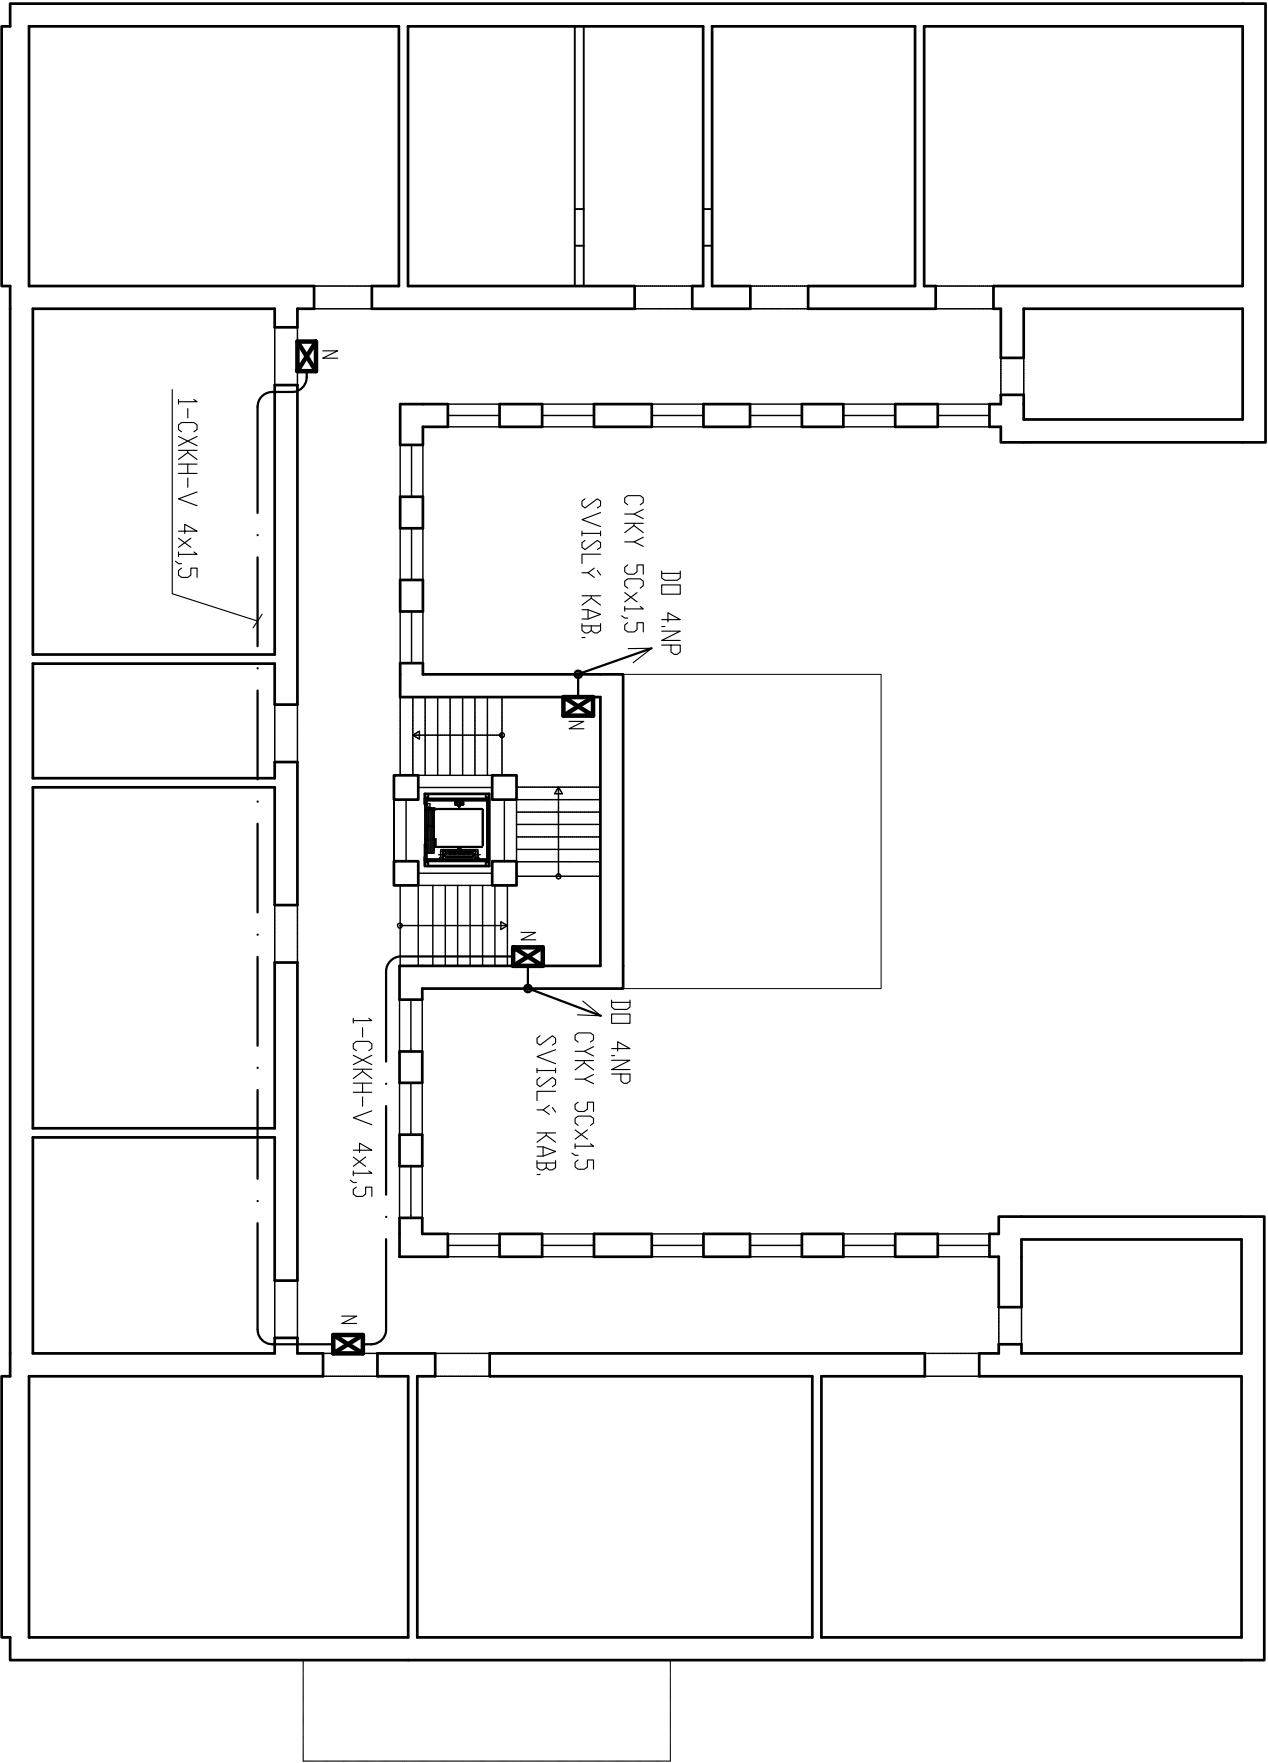

VYPRACOVAL:		Ing. J. Reininger, Baldovská 101, Domažlice		DBEC:	DOMAŽLICE
ZODPOVĚDNÝ PROJEKTANT:		Ing. Z. Wolf, Hradská 79, Domažlice		KRAJ:	PLZEŇSKÝ
INVESTOR:		Město Domažlice, Náměstí Míru 1, 344 01 Domažlice		STUPEŇ:	
AKCE:		DOMAŽLICE ZŠ KOMENSKÉHO 17 PARCELNÍ ČÍSLO ST. 499/1, 502/1, 538 bezbariérové úpravy školy, a vybud. nových učeben		DATUM:	01/2017
FORMÁT:					
ZAK. ČÍSLO:				57/2016	
MĚŘÍTKO:				ČÍSLO VÝKRESU: 86	
OBJAH:		PŮDORYS ROZMÍSTĚNÍ NDUZOVÝCH SVÍTIDEL 3.NP			