



PŘÍSTAVBA - SPOJOVACÍ BUDOVA  
PŮDORYS 1. PP  
SCHÉMA m 1:250

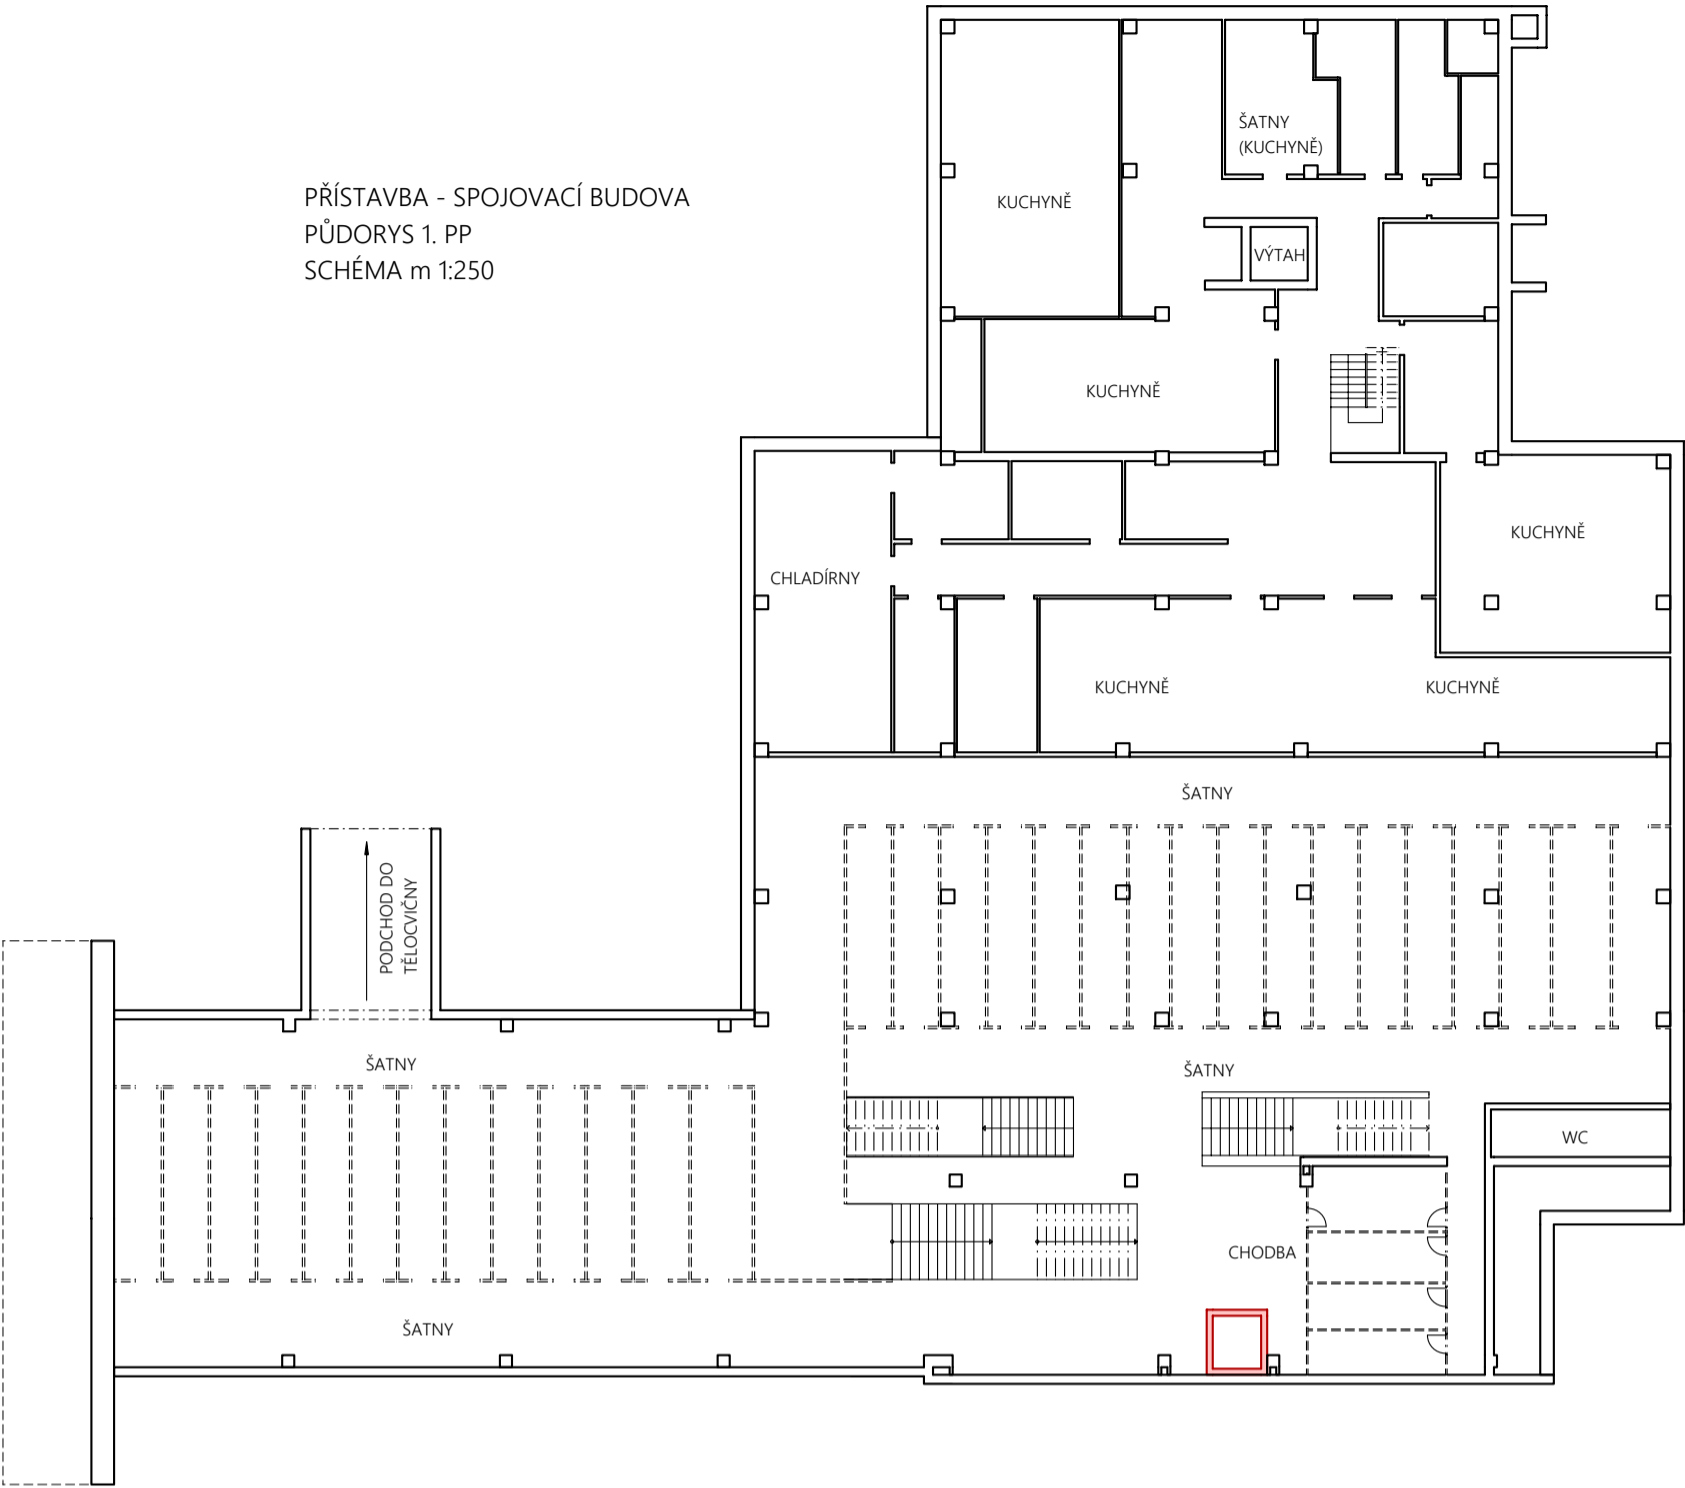

PŘÍSTAVBA - SPOJOVACÍ BUDOVA  
PŮDORYS 1. NP  
SCHÉMA m 1:250

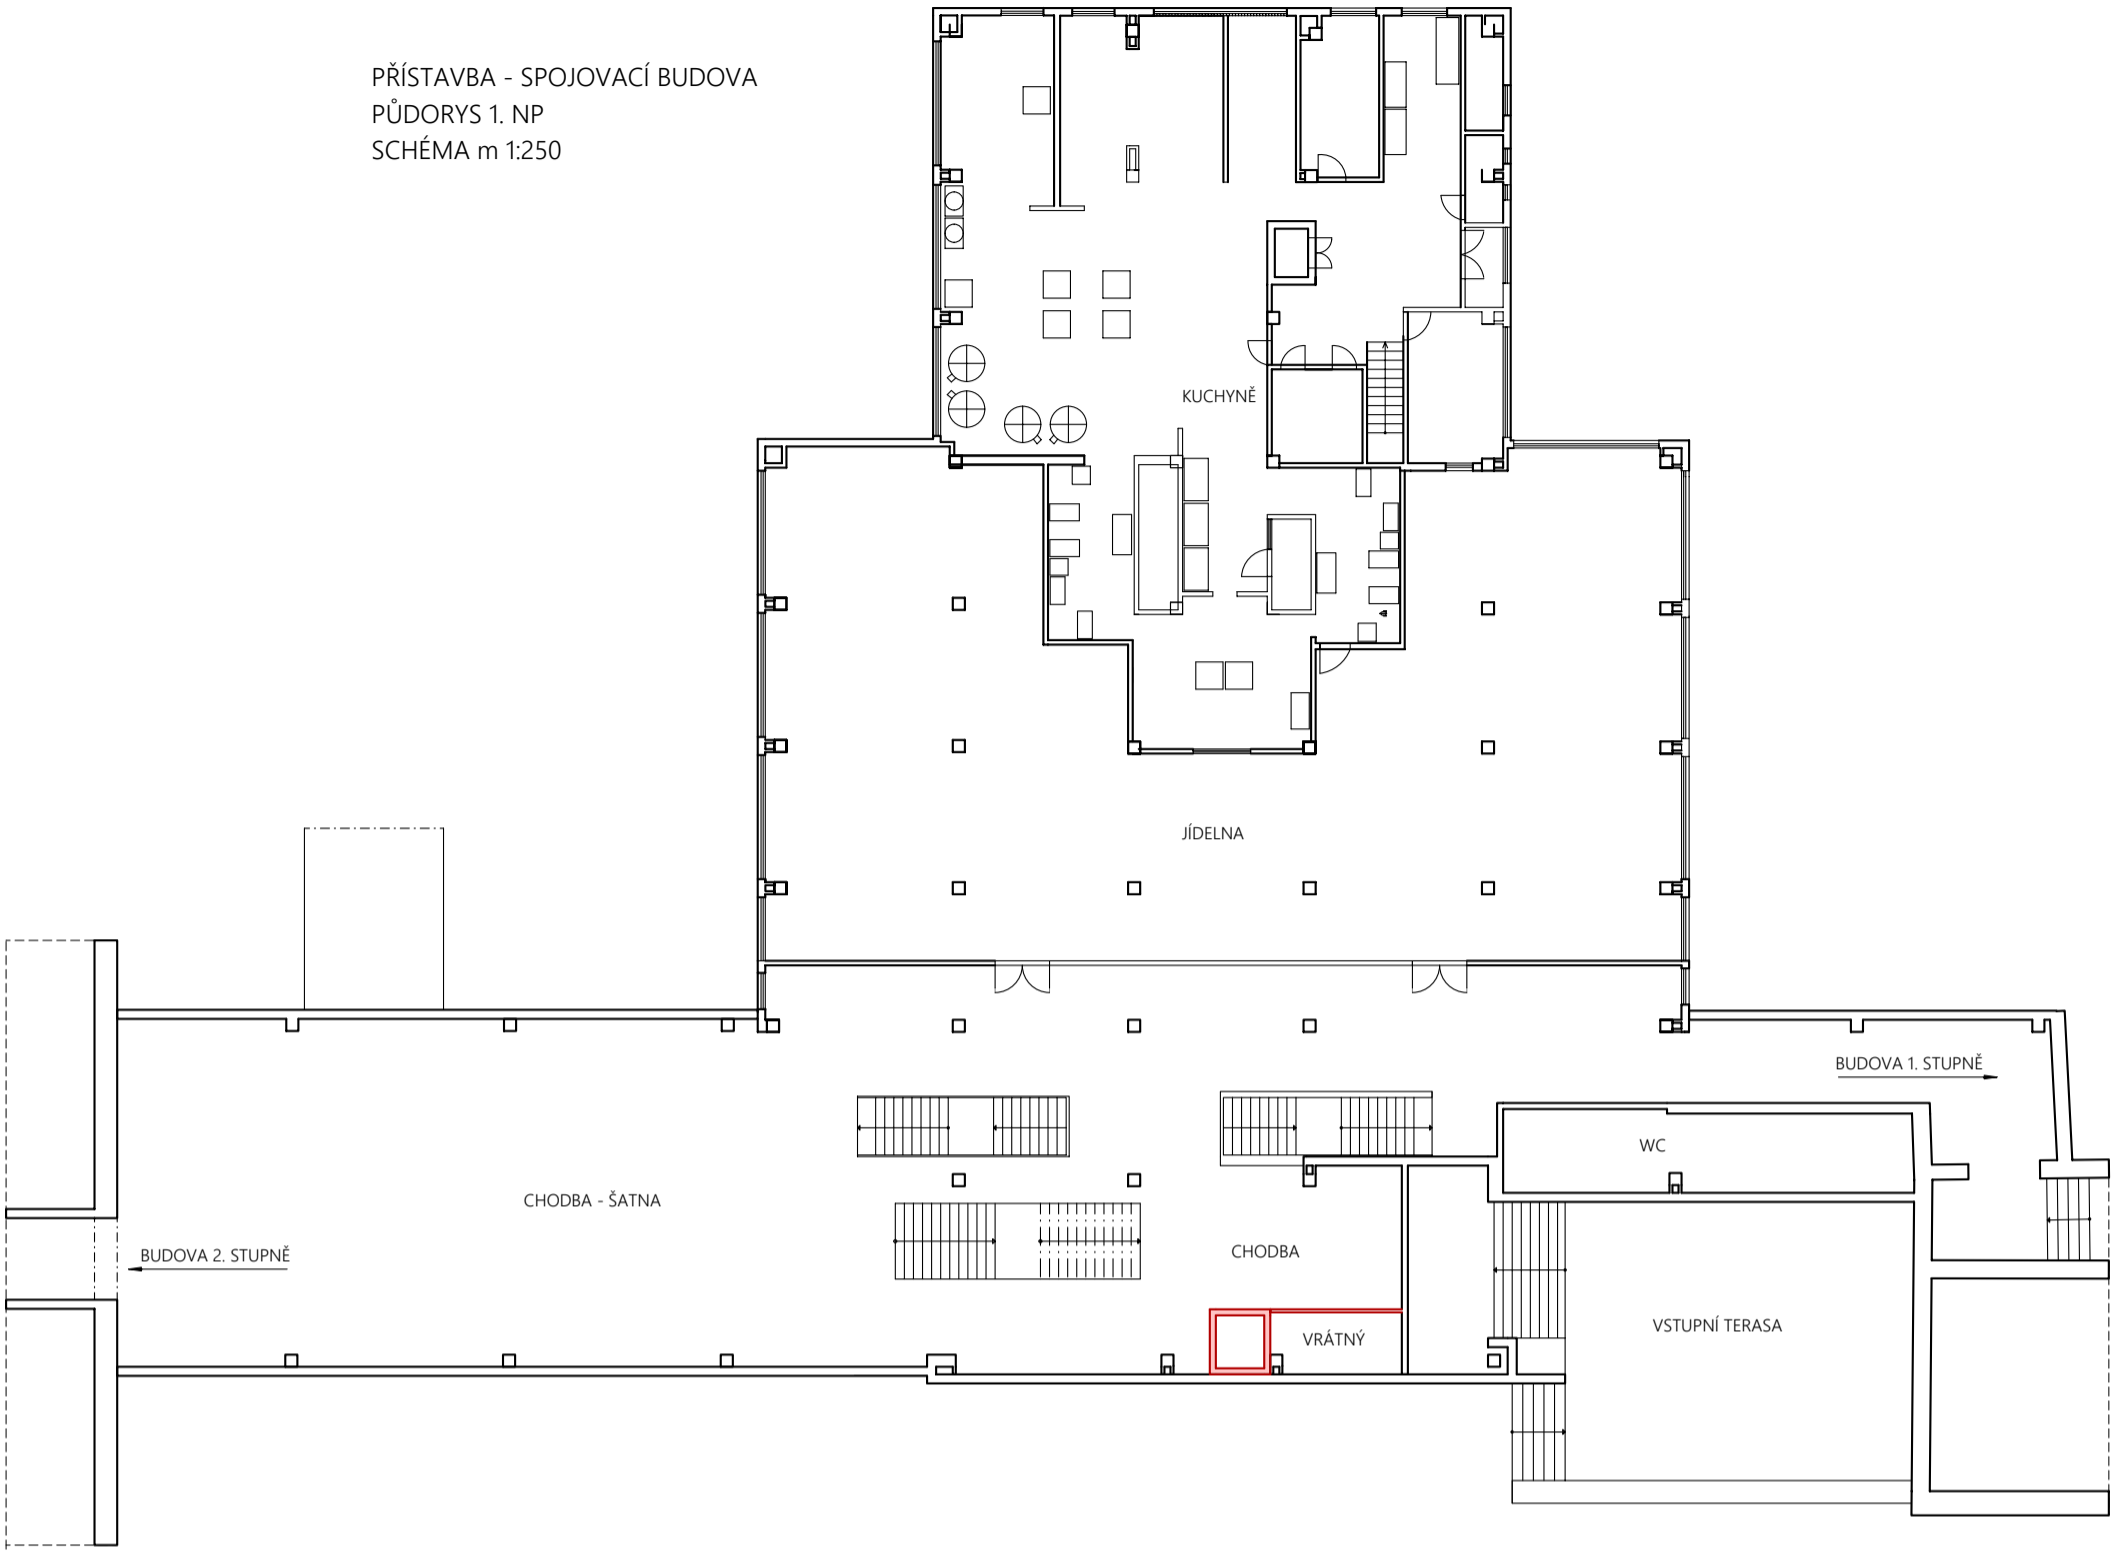

PŘÍSTAVBA - SPOJOVACÍ BUDOVA  
PŮDORYS 2. NP  
SCHÉMA m 1:250

