- ZHOTOVITEL JE POVINEN SKUTEČNÉ ROZMĚRY A STAV ZKONTROLOVAT NA STAVBĚ
- VŠECHNY KONSTRUKCE, VÝROBKY A MATERIÁLY BUDOU POUŽITY DLE TECHNOLOGICKÝCH POŽADAVKŮ A PŘEDPISŮ VÝROBCŮ
- POKUD PROJEKTOVÁ DEOKUMINETACE NESTANOVÍ JINAK, KONSTRUKCE, VÝROBKY A MATERIÁLY BUDOU INSTALOVÁNY DLE SYSTEMOVÝCH DETAILŮ A ŘEŠENÍ VÝROBCŮ

- ZHOTOVITEL JE POVINEN ZMĚNY A ÚPRAVY KONZULTOVAT S PROJEKTANTEM
- VŠECHNY ODCHYLKY MEZI PROJEKTOVOU DOKUMENTACÍ A SKUTEČNOSTÍ ZJIŠTĚNÉ NA STAVBĚ MUSÍ BÝT REALIZAČNÍ FIRMOU NAHLÁŠENY AUTORSKÉMU DOZORU
- VEŠKERÉ PRVKY JE NUTNO ZAMĚŘIT NA MÍSTĚ, PŘÍPADNÉ ODCHYLKY UPRAVIT A KONZULTOVAT S PROJEKTANTEM
- PŘI ZJIŠTĚNÍ PŘÍPADNÉ NESROVNALOSTI V DOKUMENTACI ZASTAVIT PRÁCE A KONTAKTOVAT PROJEKTANTA
- VEŠKERÉ OCELOVÉ KCE BUDOU OCHRÁNĚNY PROTI KOROZI (OPATŘENY ANTIKOROZNÍM NÁTĚREM NEBO ŽÁROVĚ ZINKOVÁNY DLE SPECIFIKACE PD)
- DILATACE MEZI KONSTRUKCEMI DLE TECHNOLOGICKÉHO PŘEDPISU VÝROBCE
- NAPOJENÍ OTVORŮ A PRŮSTUPŮ VE STŘEŠNÍM PLÁŠTI NA HYDROIZOLACI STŘECHY BUDE PROVEDENO SYSTÉMOVÝMI PRVKY DLE TECHNOLOGICKÝCH PŘEDPISŮ VÝROBCE STŘEŠNÍ FÓLIE
- PŘED POKLÁDKOU FINÁLNÍ NÁŠLAPNÉ VRSTVY BUDE PROVEDENO MĚŘENÍ VLHKOSTI PODKLADNÍ VRSTVY. POKLÁDKA NEBUDE REALIZOVÁNA DOKUD NEBUDE VLHKOST MENŠÍ NEŽ PŘEDEPSUJE VÝROBCE PODLAHOVINY

PRVEK	PRŮŘEZ [mm]	POČET [ks]	DÉLKA [m]/1KS	HRUBÝ OBJEM [m3]
1	160/240	90	7,8	27
2	160/240	55	3,5	7,4
3	160/240	38	3,8	5,6
4	160/240	42	8,15	13,1
				53,1

- NOSNÝ ROŠT BUDE UKLÁDÁN DO STEJNÉ VÝŠKOVÉ ÚROVNĚ SE STÁVAJÍCÍMI VAZNÝMI TRÁMY
- NA NOSNÉM ROŠTU BUDE VYTVOŘEN VYROVNÁVACÍ ROŠT LATÍ 60/40
- ROŠT BUDE ZAKLOPEN DVOJICÍ OSB DESEK, KTERÉ BUDOU VZÁJEMNĚ PROŠROUBOVÁNY A BUDE MEZI NĚ VLOŽENA FÓLIE
- NOSNÉ TRÁMY BUDOU VZÁJEMNĚ PROŠROUBOVÁNY

ŘEZ E-E'

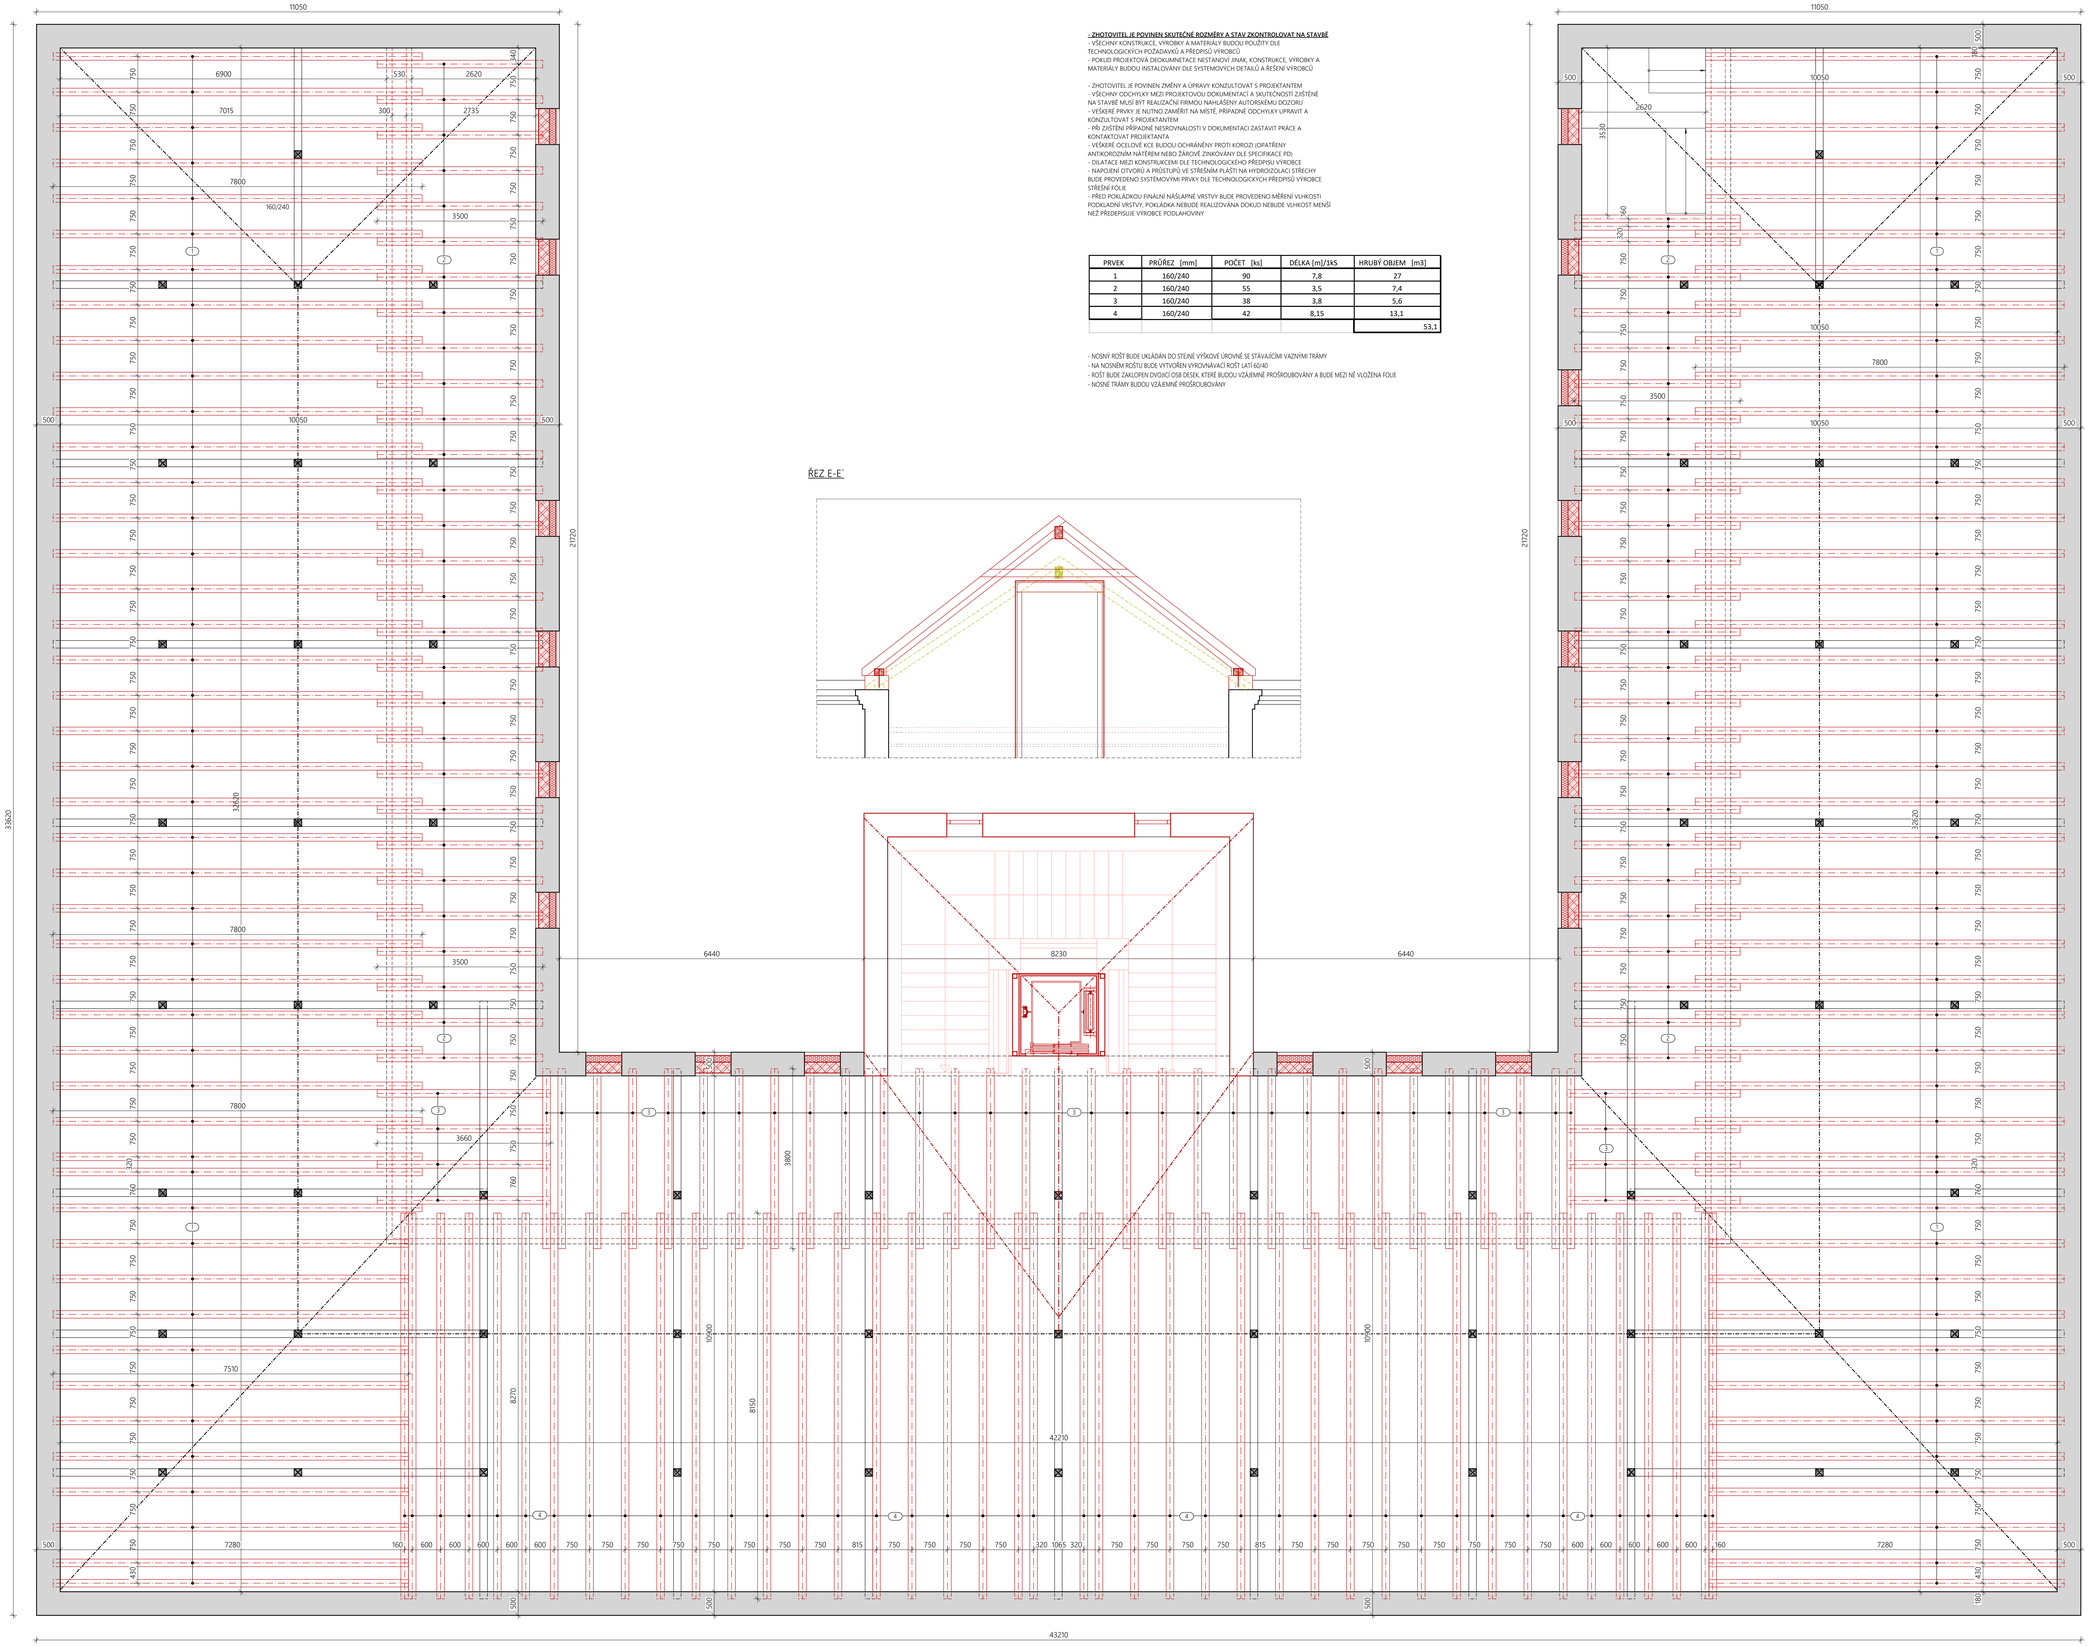

PROJEKTOVÁ KANCELÁŘ
PROJEKTOVÁ A INŽENÝRSKÁ ČINNOST V OBORU POZEMNÍ STAVBY, ENERGETICKÉ AUDITY A POSUDKY;
PRŮKAZY ENB, ZNALECKÉ POSUDKY OCEŇOVÁNÍ NEMOVITOSTÍ
HRADSKÁ 79, 344 01 DOMAŽLICE1 | TEL.: 379 724 590 | E-MAIL: INFO@AWPROJEKT.CZ | WWW.AWPROJEKT.CZ

MÍSTOPIS / SÍDELNÍ ÚŘAD:	KRAJ:	DATUM:	ZAK. ČÍSLO:	MĚŘÍTKO:	STUPEŇ PD:	FORMÁT:	ČÍSLO PARE:
DOMAŽLICE	PLZEŇSKÝ	02/2020	66/2016	1:50	DPS	841 x 1089	

AKCE:
DOMAŽLICE - ZŠ KOMENSKÉHO 17
PARCELNÍ ČÍSLO ST. 499/1, 502/1, 538
STAVEBNÍ ÚPRAVY OBJEKTU
BEZBARIÉROVÉ ÚPRAVY, VYBUDOVÁNÍ ODBORNÝCH UČEBEN

IDENTIFIKAČNÍ ÚDAJE INVESTORA:
MĚSTO DOMAŽLICE, NÁMĚSTÍ MÍRU 1, 344 01 DOMAŽLICE

AUTORIZAČNÍ RAZÍTKO:

NÁZEV PŘÍLOHY:
PŮDORYS - NOSNÝ ROŠT PODLAHY

VYPRACOVAL:	ZODPOVĚDNÝ PROJEKTANT:	ČÍSLO AUTORIZACE:	ČÍSLO PŘÍLOHY:
ING. JAKUB HALÍK	ING. ZBYNĚK WOLF	0201261	D.1.1.b)04