


Z KRABICE :
CYKY 50x2,5 + CY4

2. STUPEŇ - 2. NP

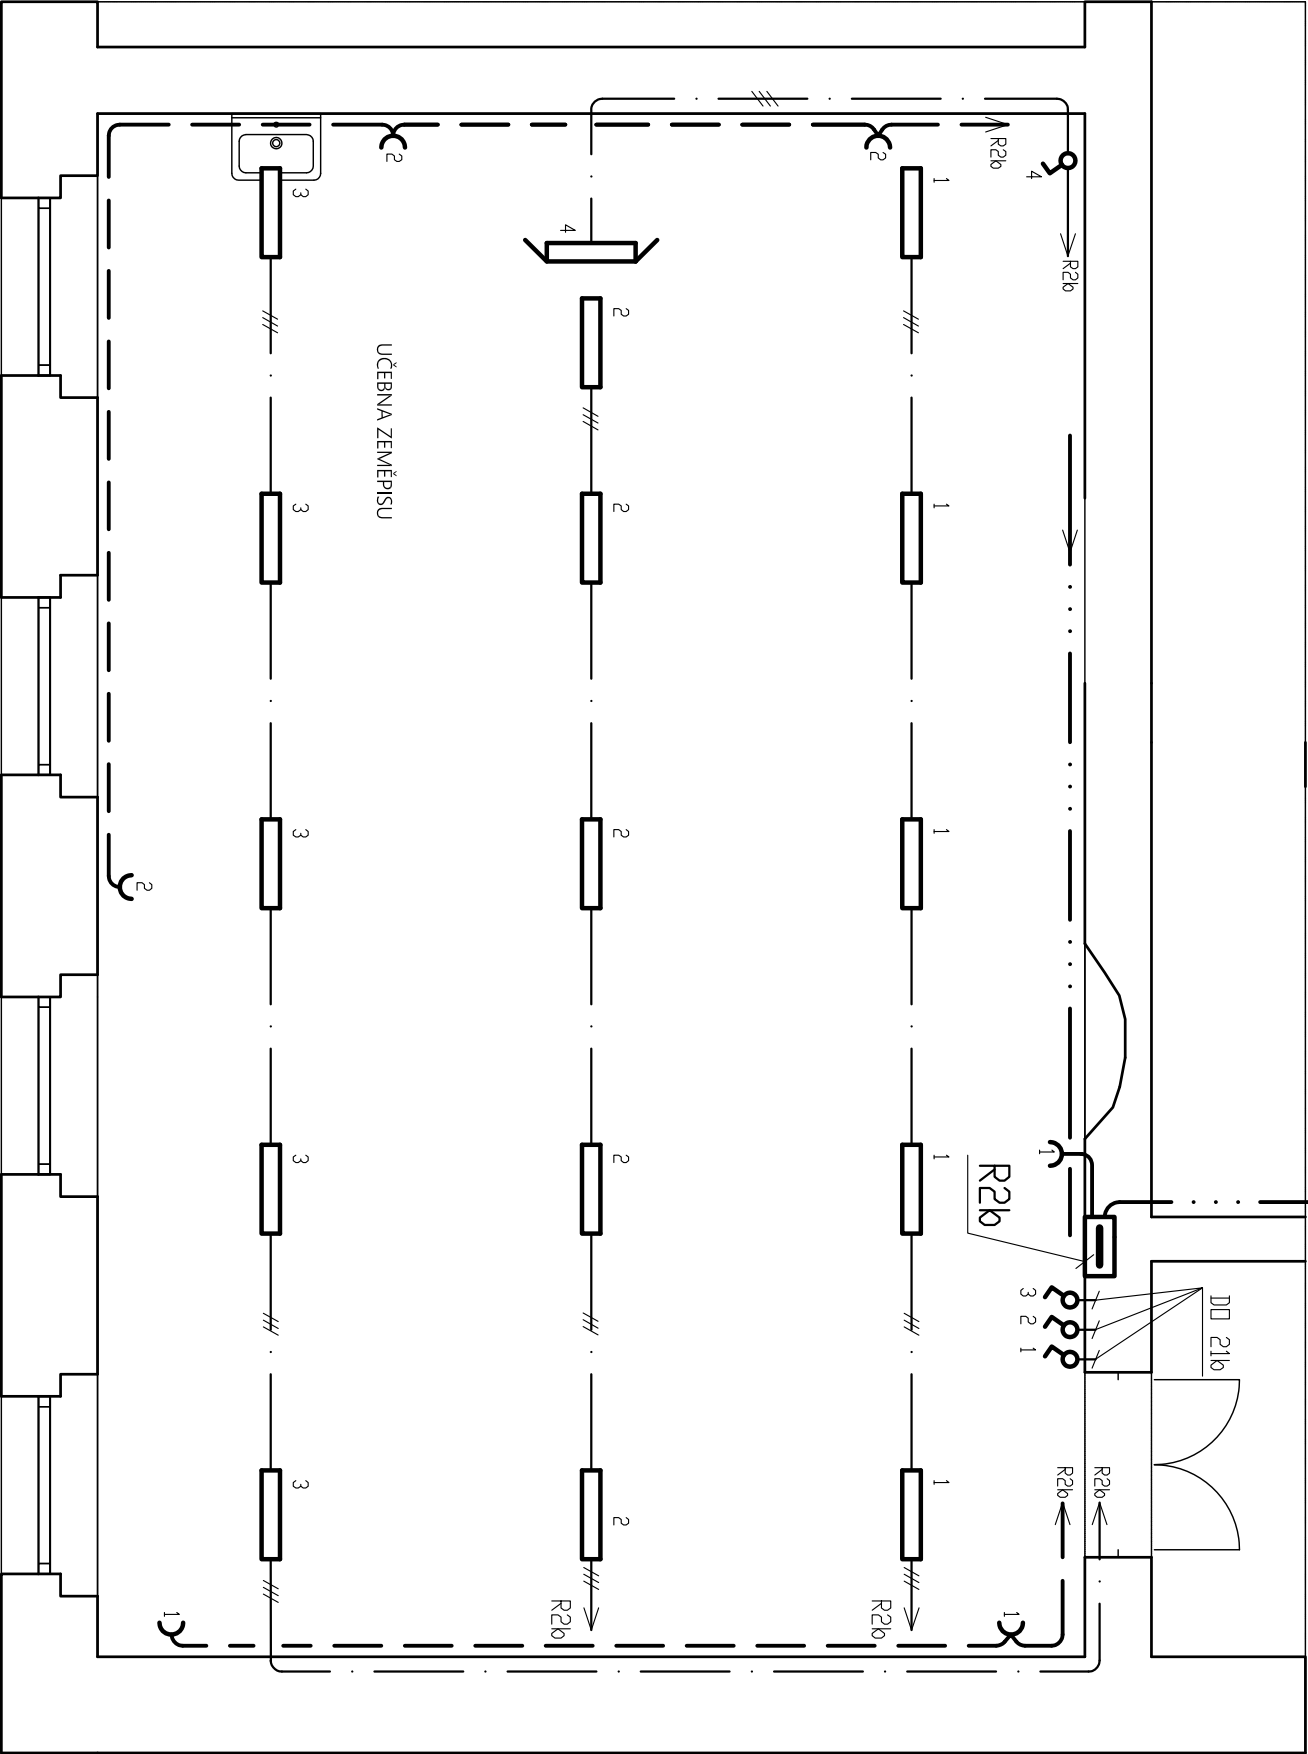

VYPRACOVAL:	Ing. J. Reininger, Baldovská 101, Domažlice	DBEC:	DOMAŽLICE
ZODPOVĚDNÝ PROJEKTANT:	Ing. Z. Wolf, Hrobská 79, Domažlice	KRAJ:	PLZEŇSKÝ
INVESTOR:	Město Domažlice, Náměstí Míru 1, 344 01 Domažlice	STUPEŇ:	
AKCE:	DOMAŽLICE ZŠ KOMENSKÉHO 17	DATUM:	01/2017
PARCELNÍ ČÍSLO ST. 499/1, 502/1, 538		FORMÁT:	
bezbariérové úpravy školy, a vybud. nových učeben		ZAK. ČÍSLO:	57/2016
OBSAH:	2NP - ELEKTŘ. - UČ. ZEMĚPISU, 2. STUPEŇ	MĚŘÍTKO:	1:50
	SVĚTELNÉ A ZÁSUVKOVÉ OKRUHY		ČÍSLO VÝKRESU: 28