


1. STUPEŇ PŮDORYS 2.NP

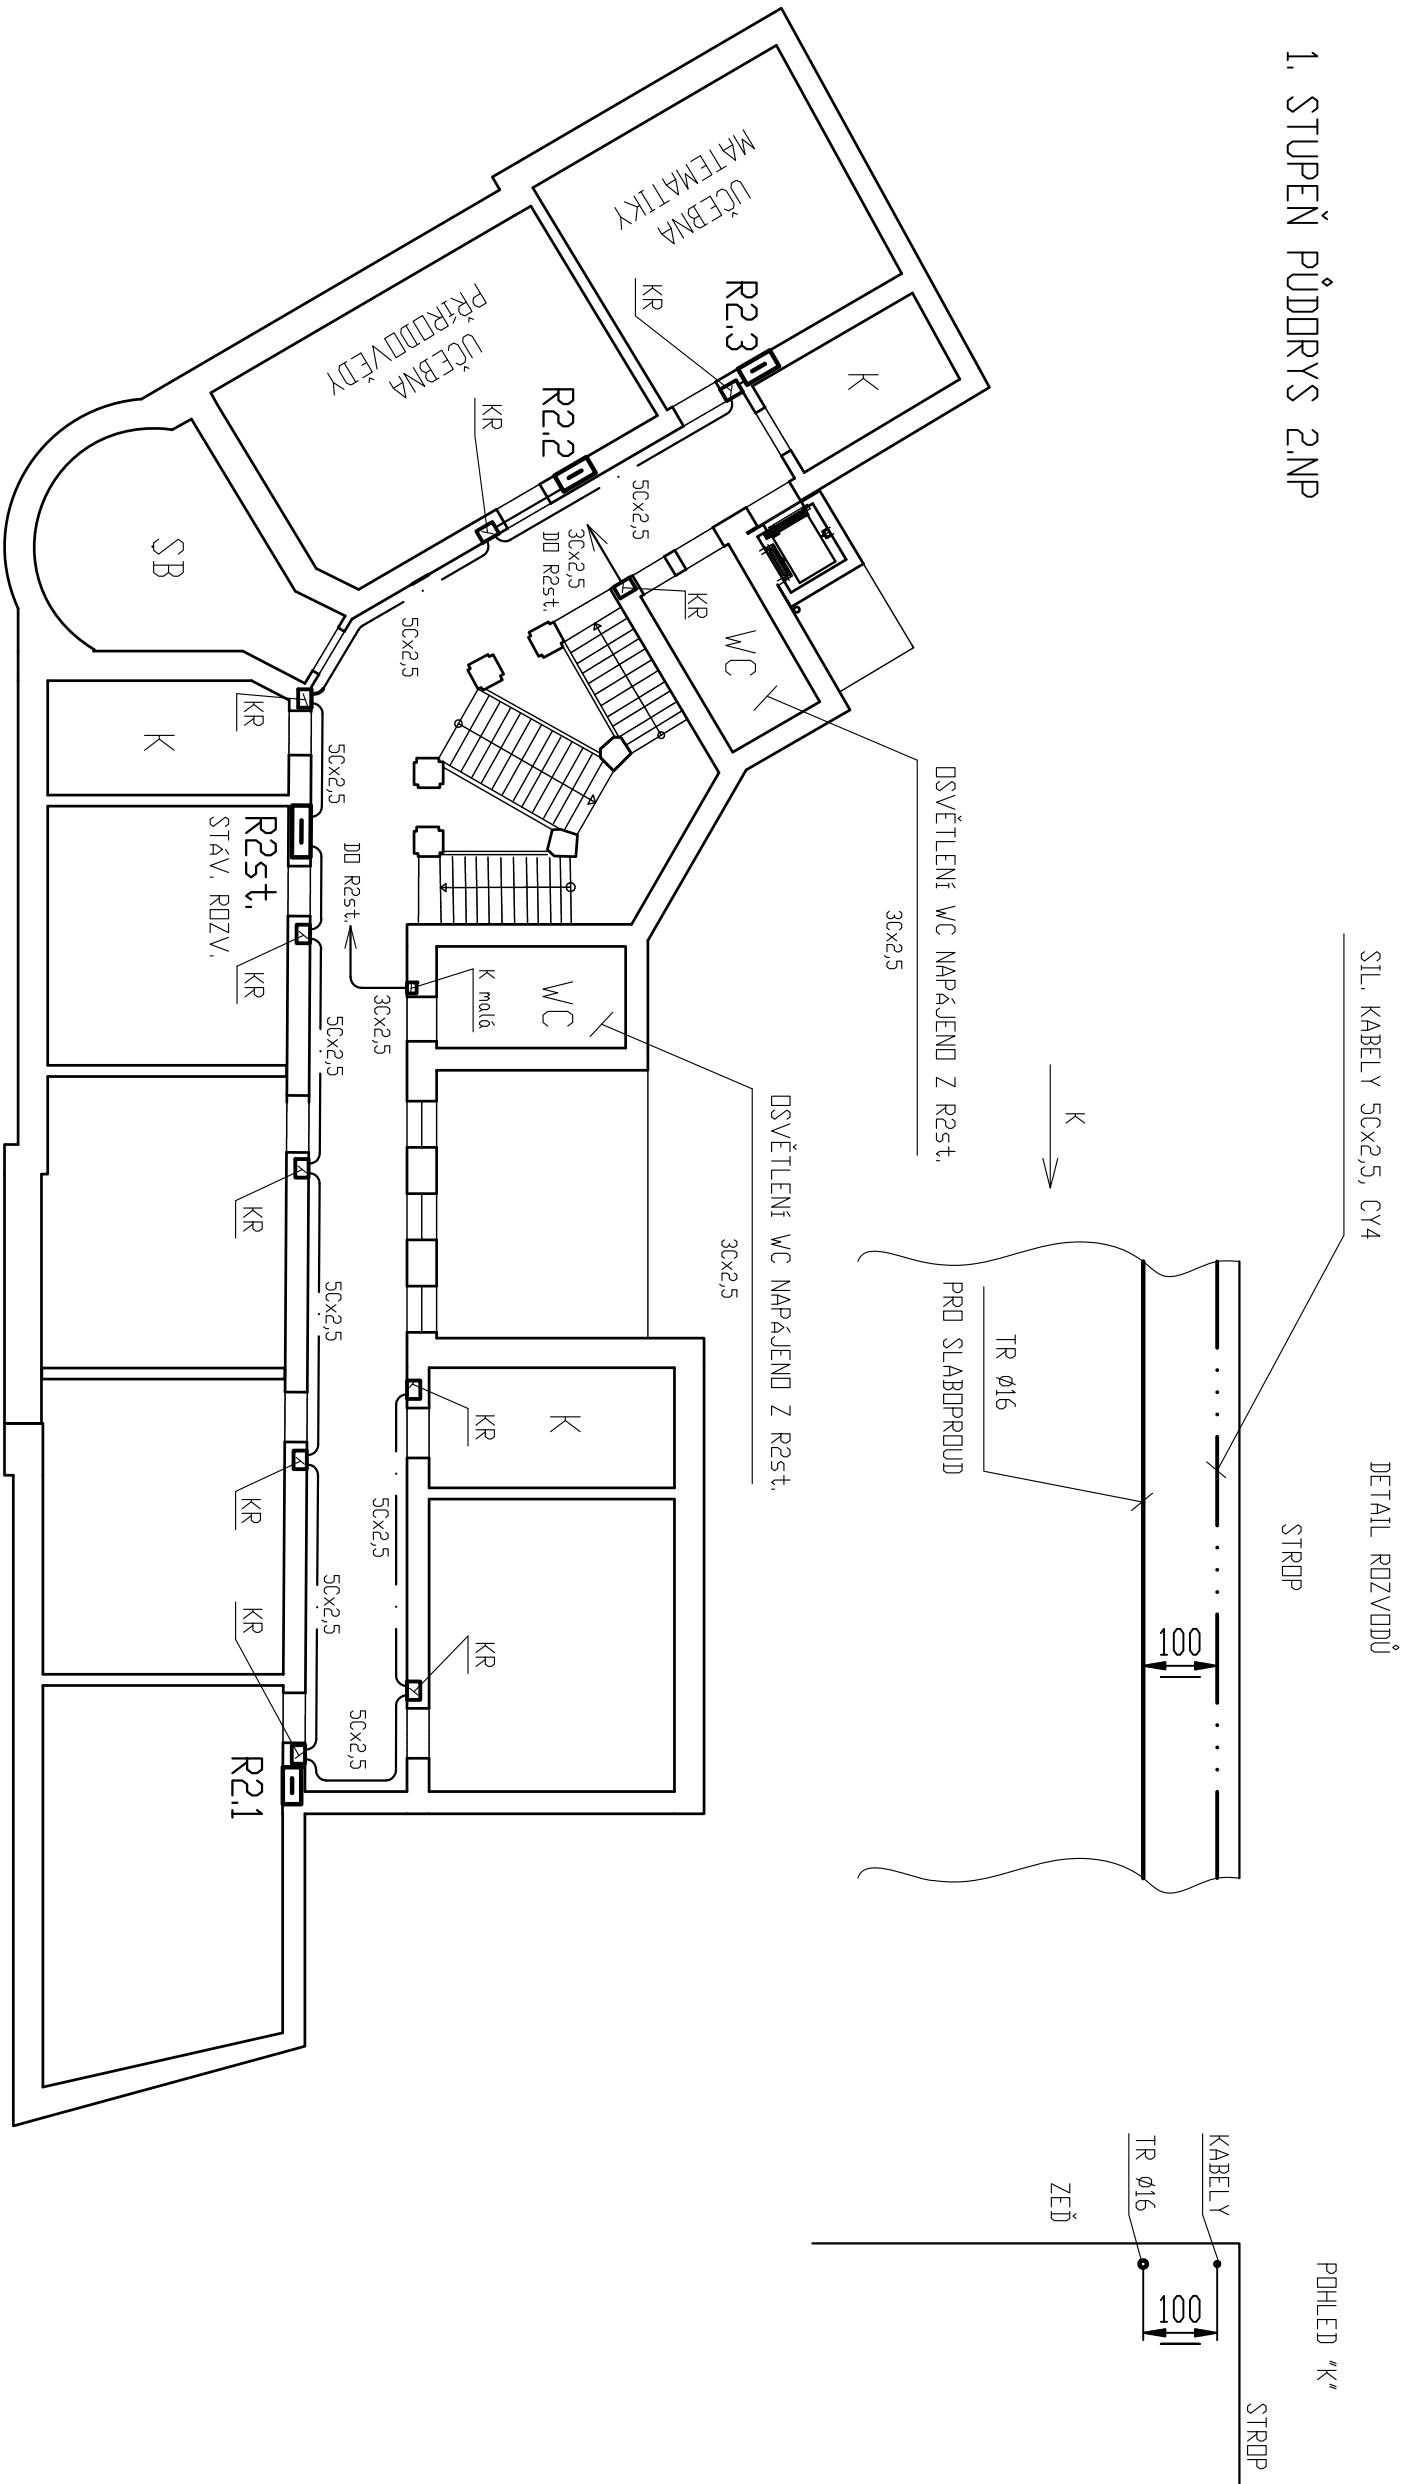

ROZVADĚČE R2.1 NAPÁJEN Z KRABICE

VYPRACOVAL:	Ing. J. Reininger, Baldovská 101, Domažlice	DBEC:	DOMAŽLICE
ZODPOVĚDNÝ PROJEKTANT:	Ing. Z. Wolf, Hrodská 79, Domažlice	KRAJ:	PLZEŇSKÝ
INVESTOR:	Město Domažlice, Náměstí Míru 1, 344 01 Domažlice	STUPEŇ:	
AKCE:	DOMAŽLICE ZŠ KOMENSKÉHO 17 PARCELNÍ ČÍSLO ST. 499/1, 502/1, 538 bezbariérové úpravy školy, a výbud. nových učeben	DATUM:	01/2017
OBSAH:	2NP - ELEKTR. UČ. PŘÍROD. A MATEM., 1. STUPEŇ	FORMÁT:	
	SCHEMA ELEKTR. NAPÁJENÍ NOVÝCH ROZVADĚČŮ R2.1, 2.2, 2.3	ZAK. ČÍSLO:	57/2016
		MĚŘÍTKO:	1:250
		ČÍSLO VÝKRESU:	61