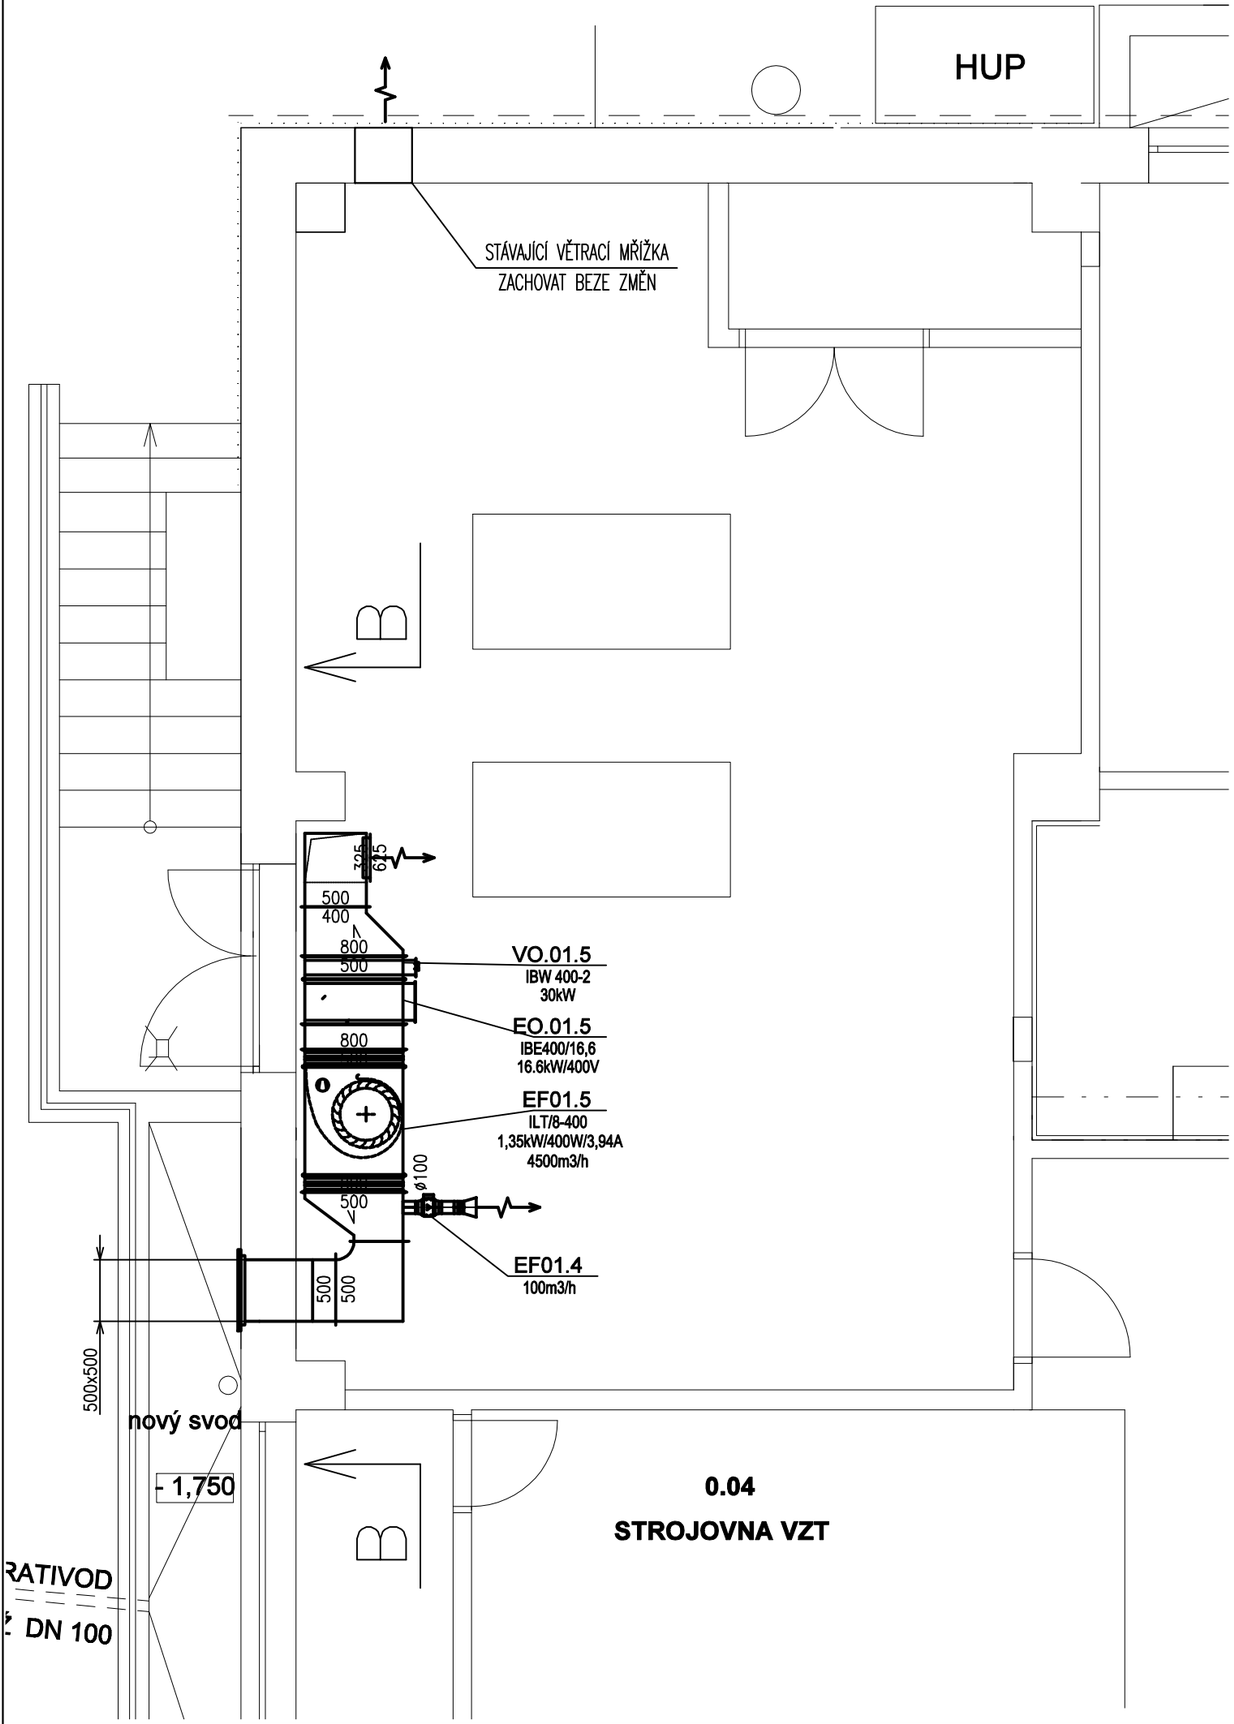

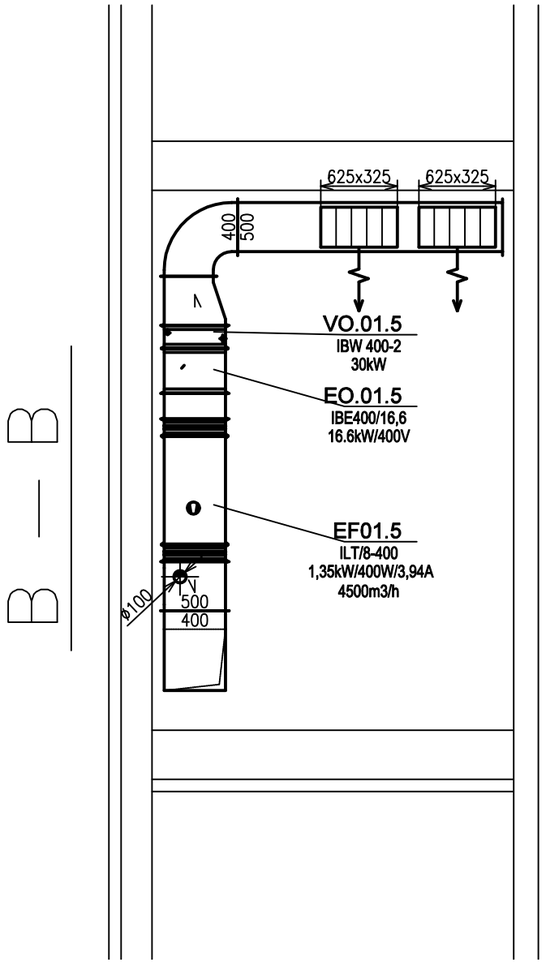

Legenda:

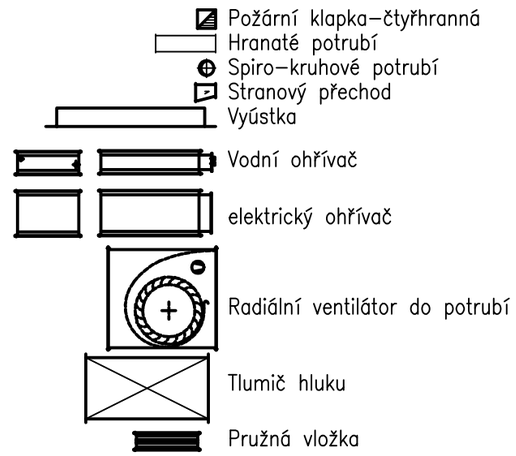

vypracoval	zodpovědný projektant	generální projektant	zpracovatel části
Ing. Jan Myšička	Ing. Jan Myšička	MEPRO s.r.o.	TZB design s.r.o.
Ing. Jakub Mičín		Ing. arch. Ivan Březina	Malý Okrouhlík 1039/7, 182 00 Praha 8 e-mail: mysicka@tzb-design.cz mobil: +420 732 933 758 www.tzb-design.cz
investor: město Domažlice - Náměstí Míru 1, 344 20			
název akce: Rekonstrukce kotelny, kuchyně a jídelny Základní škola Komenského 17 v Domažlicích			IČO: 06183140 / DIČ: CZ06183140
část PD: REKONSTRUKCE KOTELNY, VYTÁPĚNÍ KUCHYNĚ, ZÁSOBOVÁNÍ TEPLEM VZT ZAŘÍZENÍ			stupeň: DZS / DPS / datum: 04/2020 / A4 / 2x / měřítko: 1 : 50
příloha: NOVÝ STAV - VĚTRÁNÍ KOTELNY			číslo kopie / část: TZB / číslo přílohy: 10