


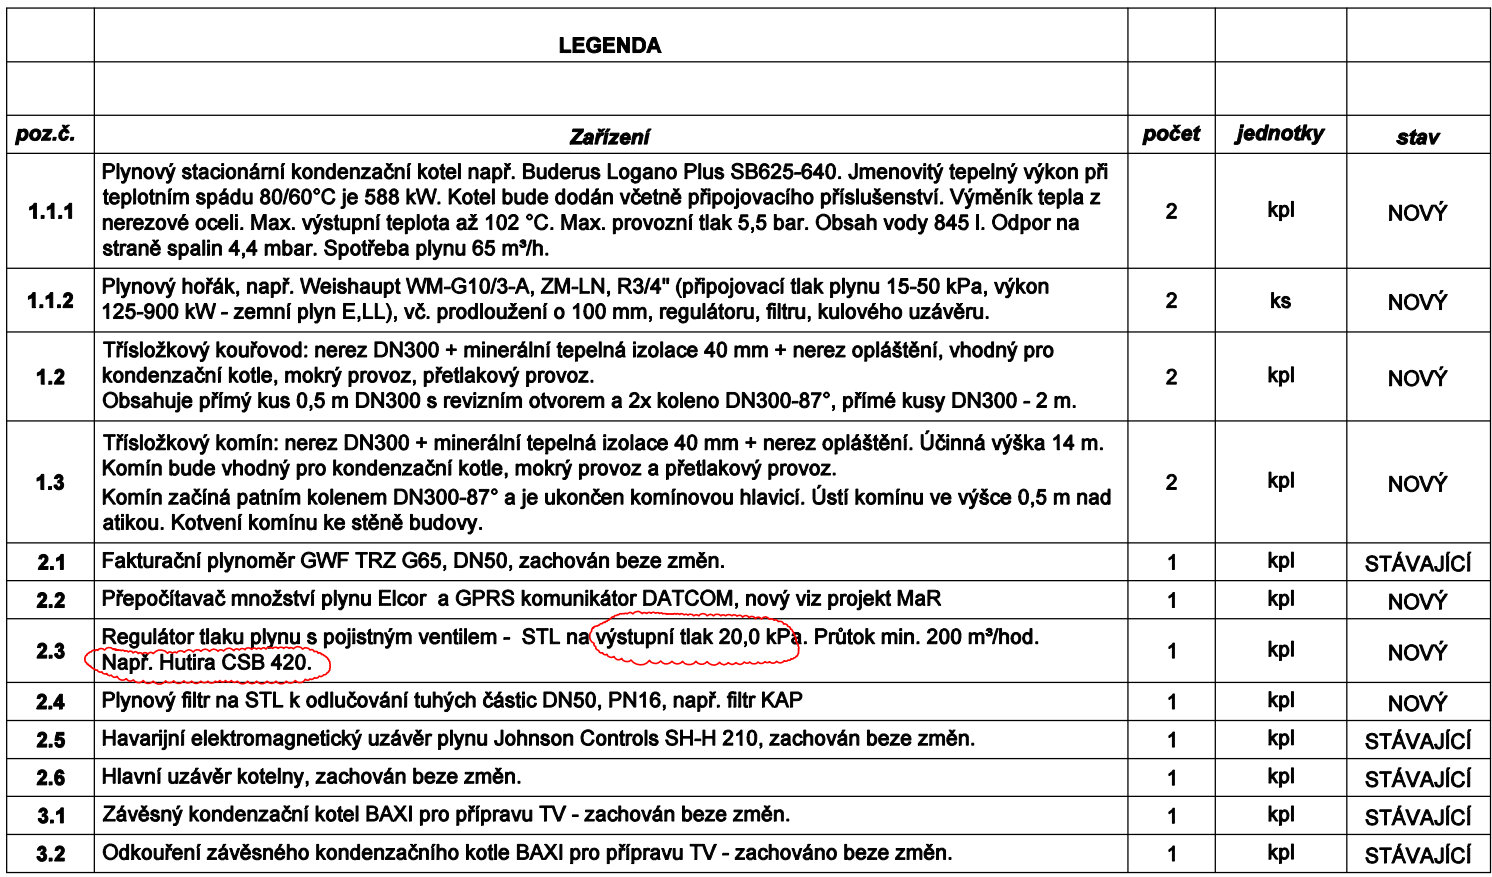

— — — — —	Rozvody STL plynu z ocelového potrubí v dimenzích dle výkresu vedeny při zdi a pod stropem.
— — — — —	Stávající rozvody STL plynu z ocelového potrubí vedeny při zdi.
— — — — —	Stávající rozvody NTL plynu z ocelového potrubí vedeny při zdi a pod stropem.
— — — — —	Rozvody odvodnění a přefuků plynovodu z ocelového potrubí DN25 vedeny při zdi a pod stropem

č.m.	názov	plocha [m²]
0.01	chodba	82,78
0.02	výťah	1,80
0.03	strojovna výťahu	2,70
0.04	strojovna VZT	43,51
0.05	kotelná	47,64
0.06	technická miestnosť	9,37
0.06a	technická miestnosť	15,60
0.07	úklid	13,18
0.08	šatna ženy	15,77
0.09	predsif	1,36
0.10	WC	1,32
0.11	sprcha	2,25
0.12	šatna muži	10,22
0.13	predsif	1,36
0.14	sprcha	2,25
0.15	WC	1,35
0.16	predsif	2,02
0.17	WC	1,98
0.18	sklad brambor	9,29
0.19	hrubá príprava zeleniny	13,42
0.20	suchý sklad	36,03
0.21	EPS	1,08
0.22	sklad obalů	13,48
0.23	lapol	12,57
0.24	elektorozvodna	13,64
0.25	suchý sklad	31,16
0.26	sklad mých prostredků	12,01
0.27	sklad	11,02
0.28	sklad	8,64
0.29	agregátory	11,75
0.30	chladicí box zelenina	9,00
0.31	mrazicí box zelenina	5,00
0.32	chladicí box maso	9,00
0.33	mrazicí box maso	5,00
0.34	mrazicí box drůbež	5,00
0.35	přípravna vajíčka	4,50
0.36	chladicí box vajíčka	4,50
0.37	chladicí box mléko	9,00
0.38	šatny žáků	49,49

vypracoval		zodpovědný projektant		generální projektant		zpracovatel části TZB design s.r.o. Malý Okrouhlik 1039/7, 182 00 Praha 8 e-mail: mysicika@tzb-design.cz mobil: +420 732 933 758 www.tzb-design.cz				
Ing. Jan Myšíčka		Ing. Jan Myšíčka		MEPRO s.r.o.						
Ing. Jakub Mičín				Ing. arch. Ivan Březina						
investor										
město Domažlice - Náměstí Míru 1, 344 20										
název akce Rekonstrukce kotelny, kuchyně a jídelny Základní škola Komenského 17 v Domažlicích						IČO		DIČ		
						06183140		CZ06183140		
						stupeň	datum	A4	měřítko	
část PD	REKONSTRUKCE KOTELNY, VYTÁPĚNÍ KUCHYNĚ, ZÁSOBOVÁNÍ TEPEM VZT ZAŘÍZENÍ					DZS / DPS		04/2020	6x	1 : 50
příloha						číslo kopie	část	číslo přílohy		
NOVÝ STAV - PLYN						TZB		6		