


ATASTRÁLNÍ ÚZEMÍ:  
RUH POVRCHU ÚZEMÍ:

DOMAŽLICE
TRVALÝ TRAVNÍ POROST

ÝKOP/NÁSYP:

OVÝ TERÉN:

ŮVODNÍ TERÉN:  
ROVNÁVACÍ ROVINA:  
TANIČENÍ:

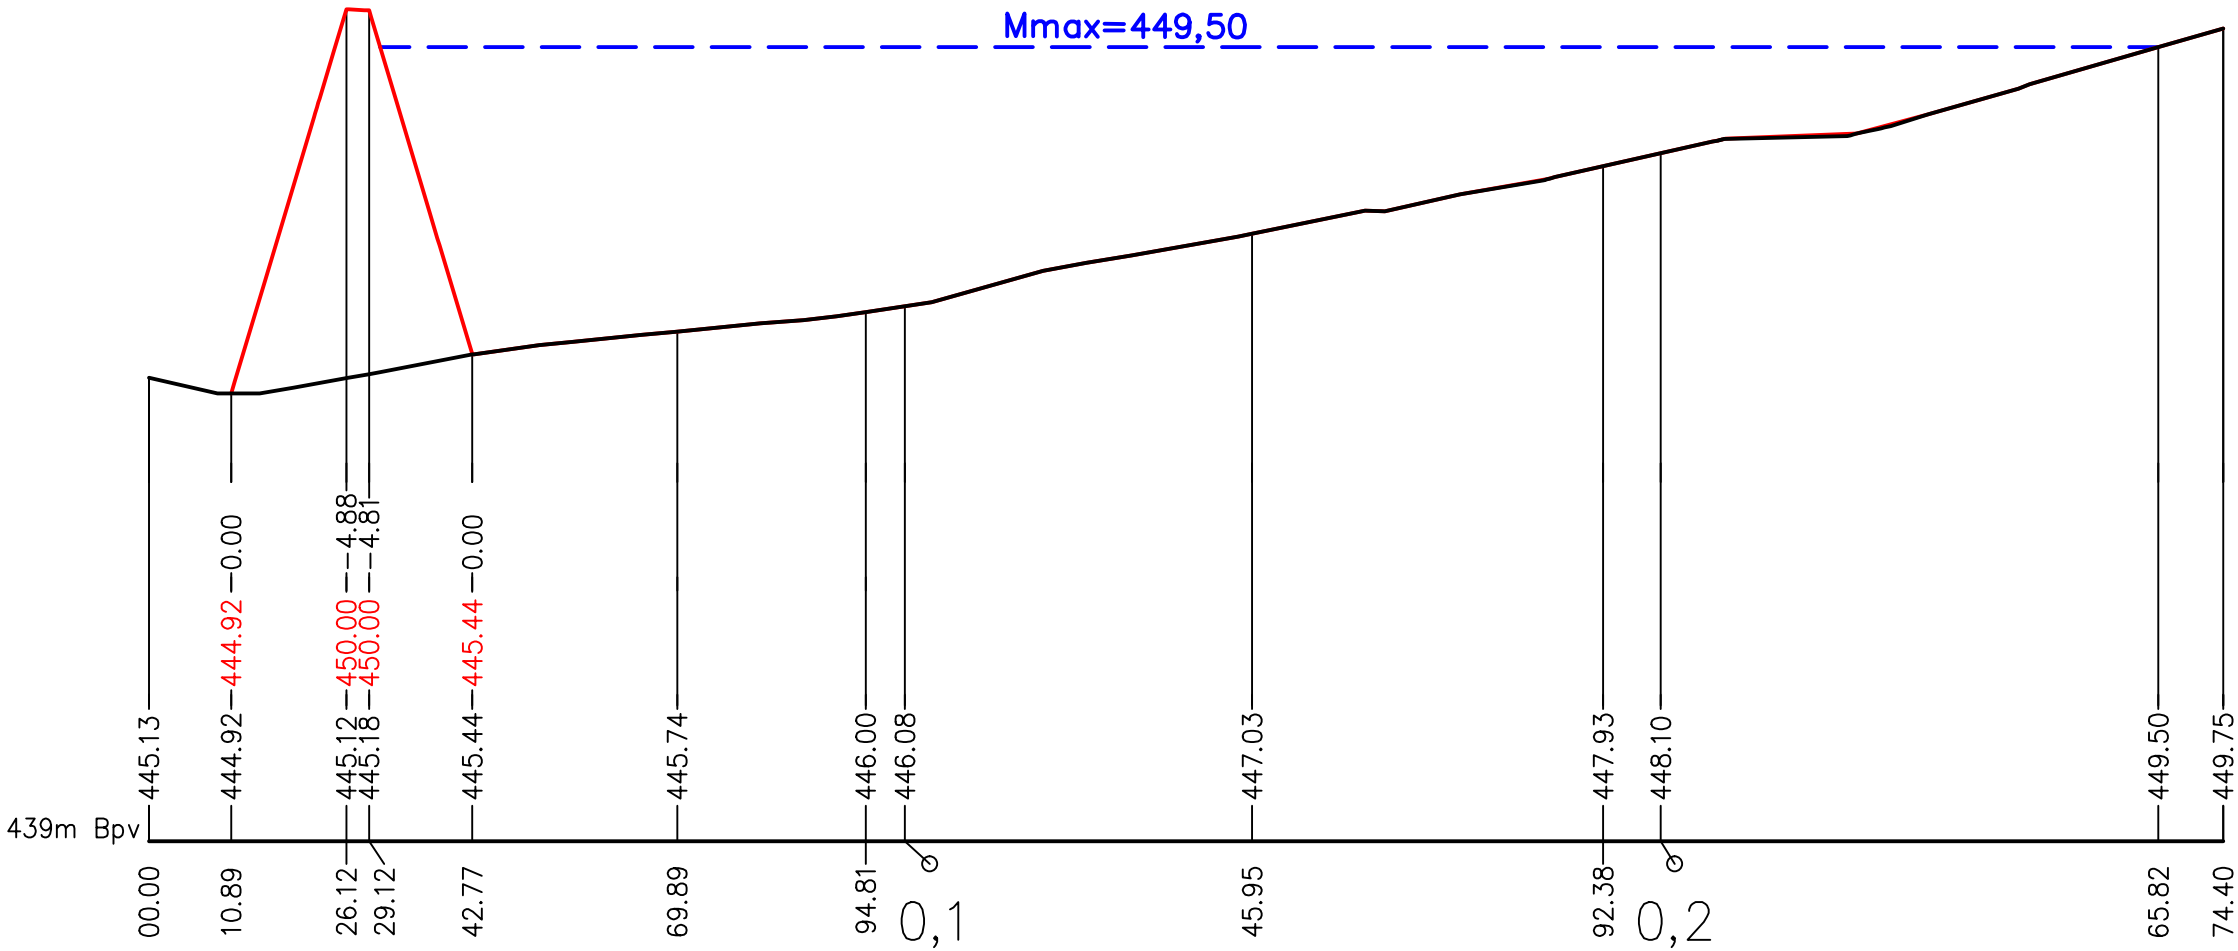

Ing. Antonín Kavan tel.: +420 736 480 955 fax.: +420 353 825 207 e-mail: kavan@astai.cz www.astai.cz				
Nové Hamry 383, 362 24 Nové Hamry				
KRESLIL :	ZODP. PROJEKTANT	VED. PROJEKTANT	ZAK. ČÍSLO	0216
Ing. Martin Váňa	Ing. Antonín Kavan	Ing. Antonín Kavan	STUPEŇ	DSP
			DATUM	04/2016
INVESTOR	Město Domažlice		MĚŘÍTKO	1:1000/100
SÍDLO	náměstí Míru 1, 344 01 Domažlice		FORMÁT	A3
ZAKÁZKA:				PŘÍLOHA.Č.
SUCHÁ NÁDRŽ TÝNSKÉ PŘEDMĚSTÍ				D.3
OBJEKT: SO 01 HRÁZ SN				
OBSAH: PODÉLNÝ PROFIL ZÁTOPY				