



TŮŇ 1

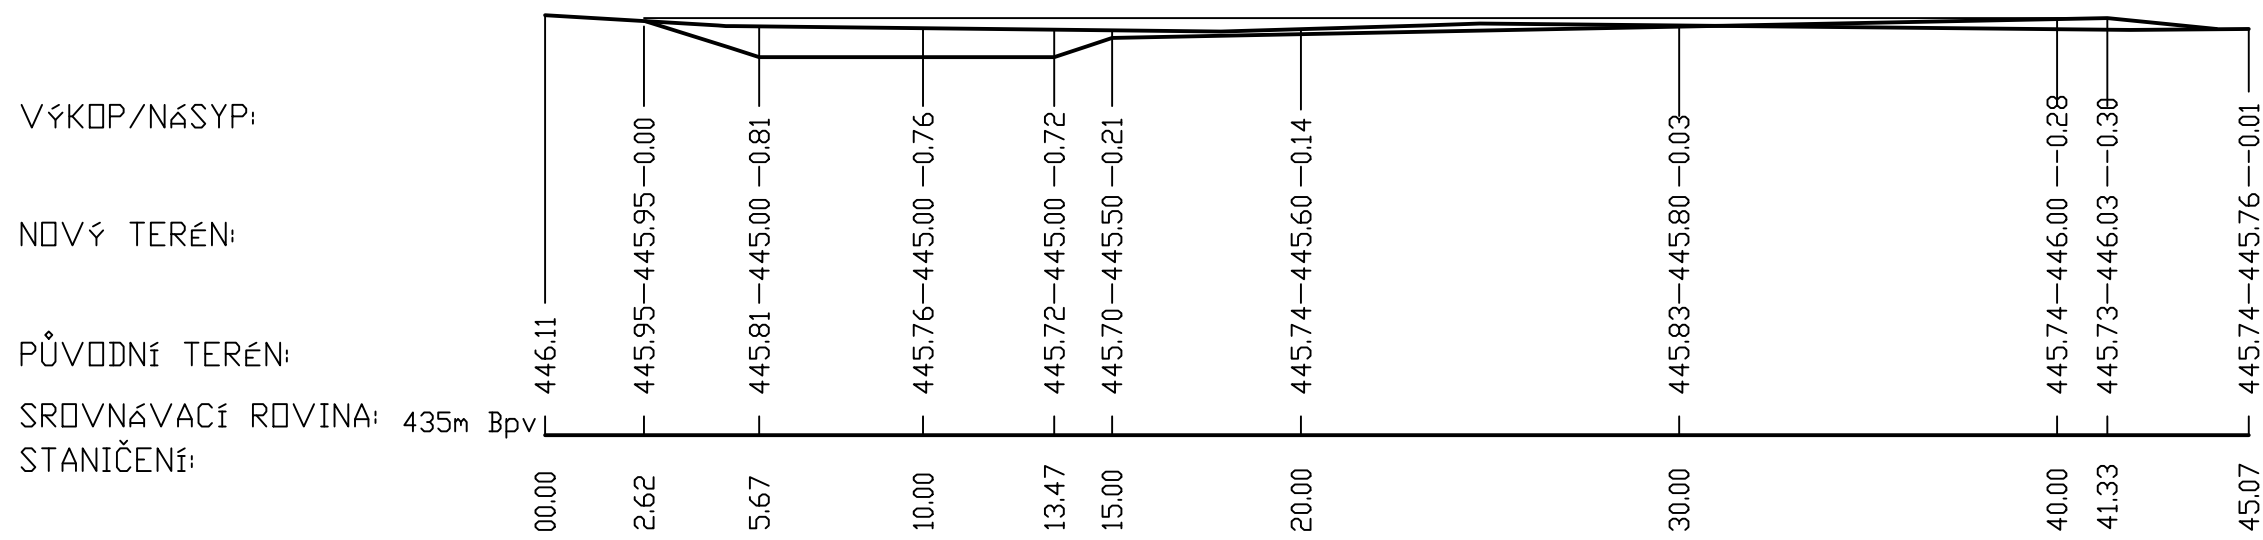

TŮŇ 2

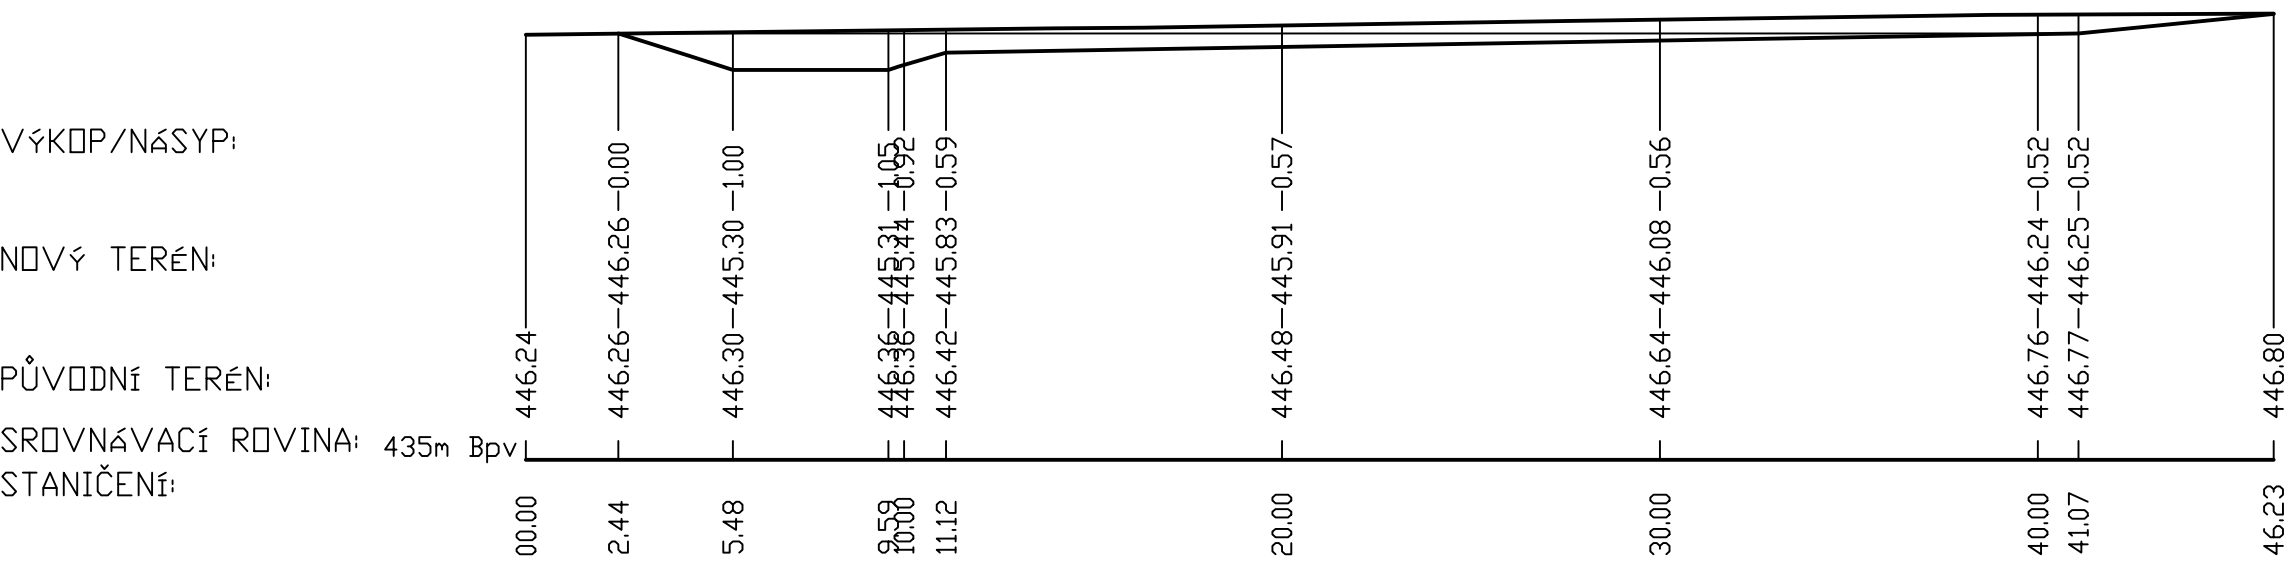

Ing. Antonín Kavan					Nové Hamry 383, 362 24 Nové Hamry																														
tel.: +420 736 480 955					fax.: +420 353 825 207					e-mail: kavan@astai.cz					www.astai.cz																				
KRESLIL :				ZODP. PROJEKTANT				VED. PROJEKTANT				ZAK. ČÍSLO				0216																			
Ing. Martin Váňa				Ing. Antonín Kavan				Ing. Antonín Kavan				STUPEŇ				DSP																			
												DATUM				04/2016																			
INVESTOR				Město Domažlice												MĚŘÍTKO				1:200															
SÍDLO				náměstí Míru 1, 344 01 Domažlice												FORMÁT				A3															
ZAKÁZKA:																SUCHÁ NÁDRŽ TÝNSKÉ PŘEDMĚSTÍ																PŘÍLOHA.Č.			
																																D.11			
OBJEKT:																SO 05 TŮNĚ																			
OBSAH:																ŘEZY TŮNÍ																			