




PŘÍČNÝ PROFIL SN 3

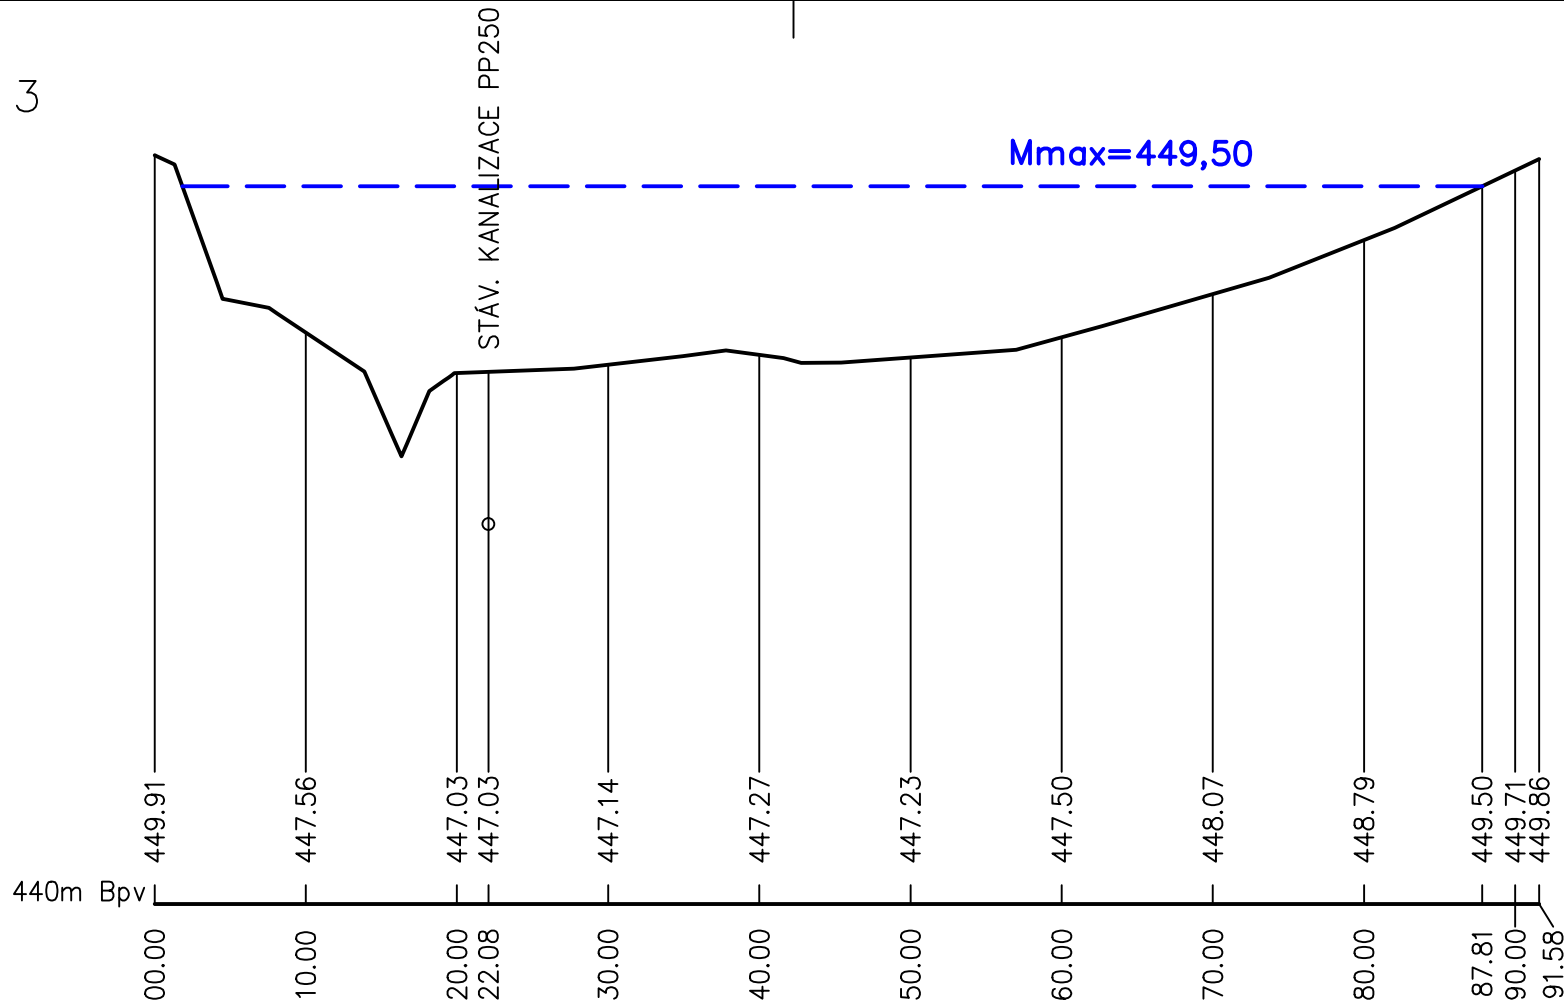


PŘÍČNÝ PROFIL SN 2

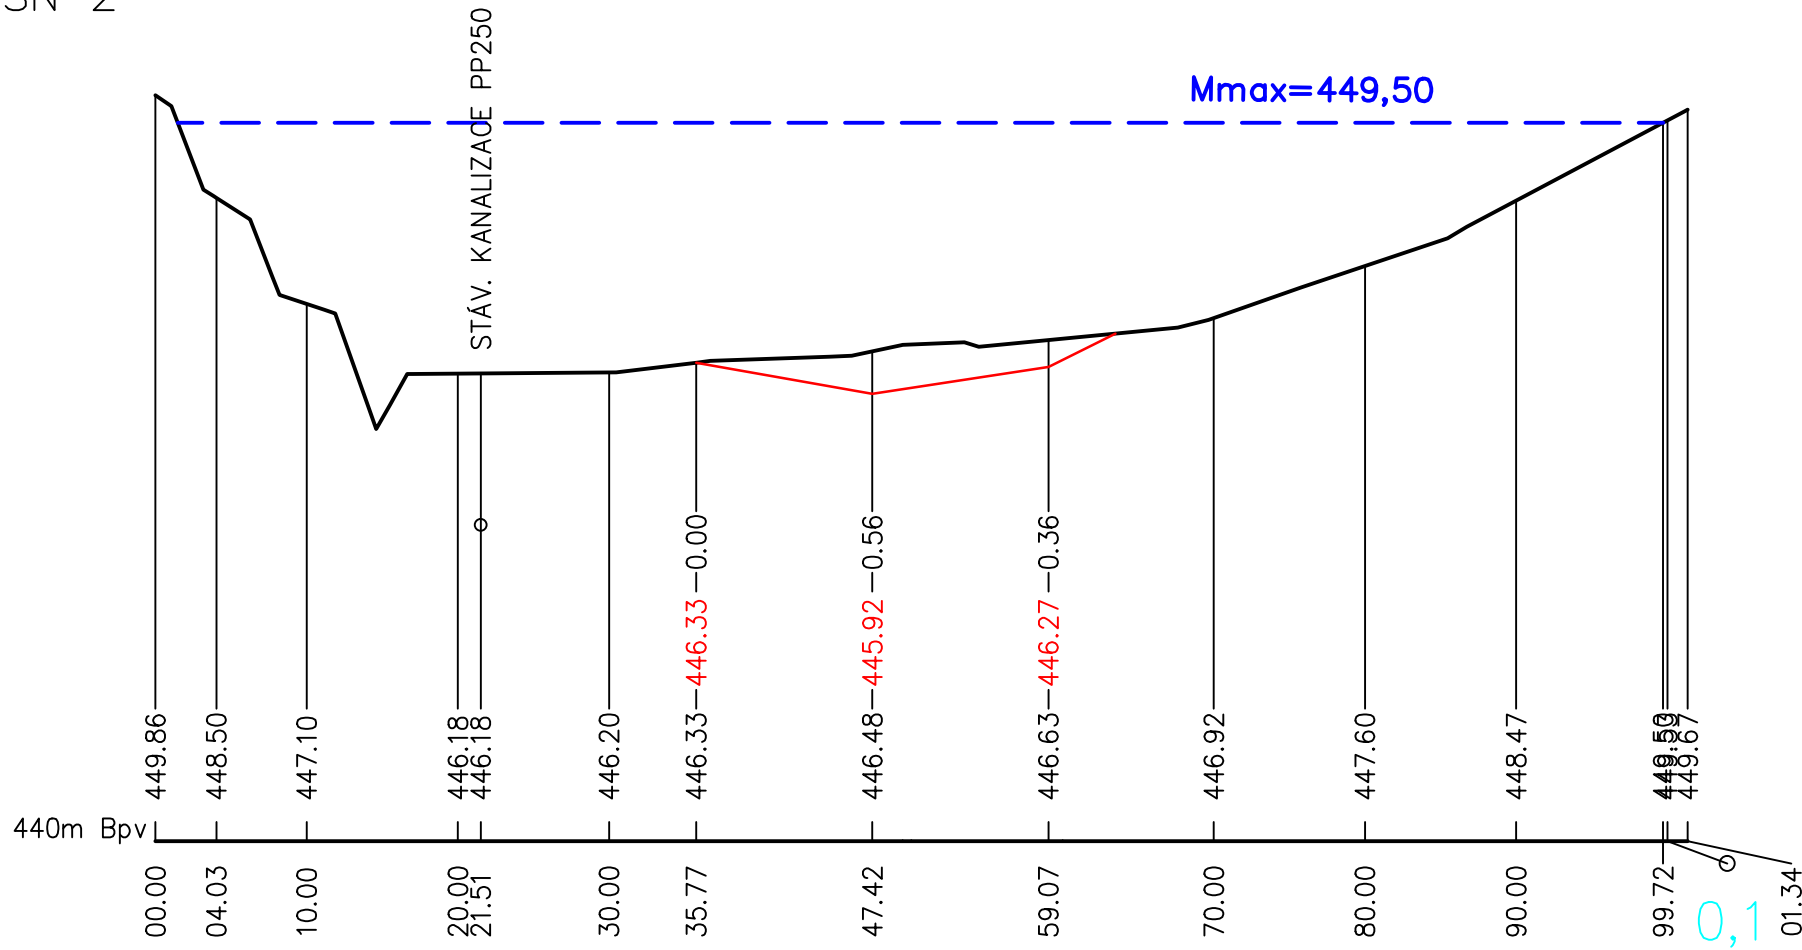

PŘÍČNÝ PROFIL SN 1

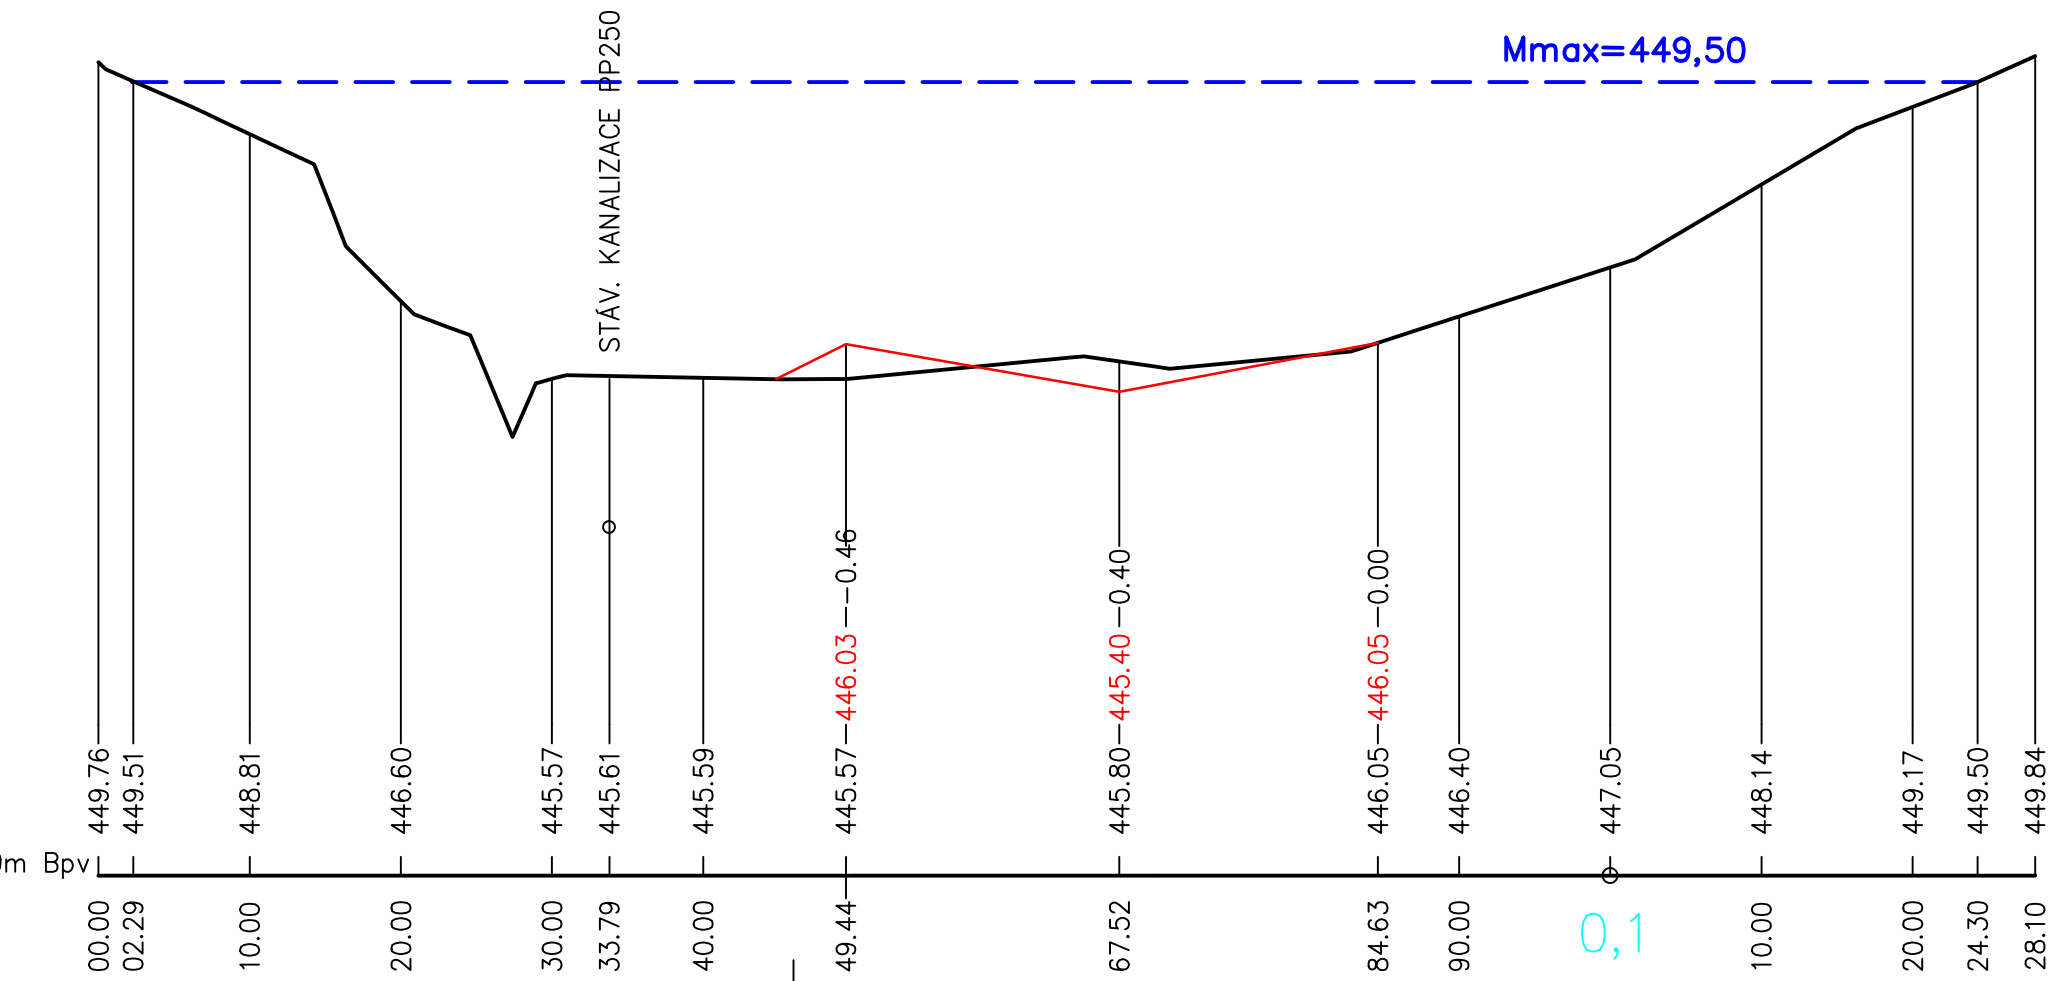

PŘÍČNÝ PROFIL SN 4

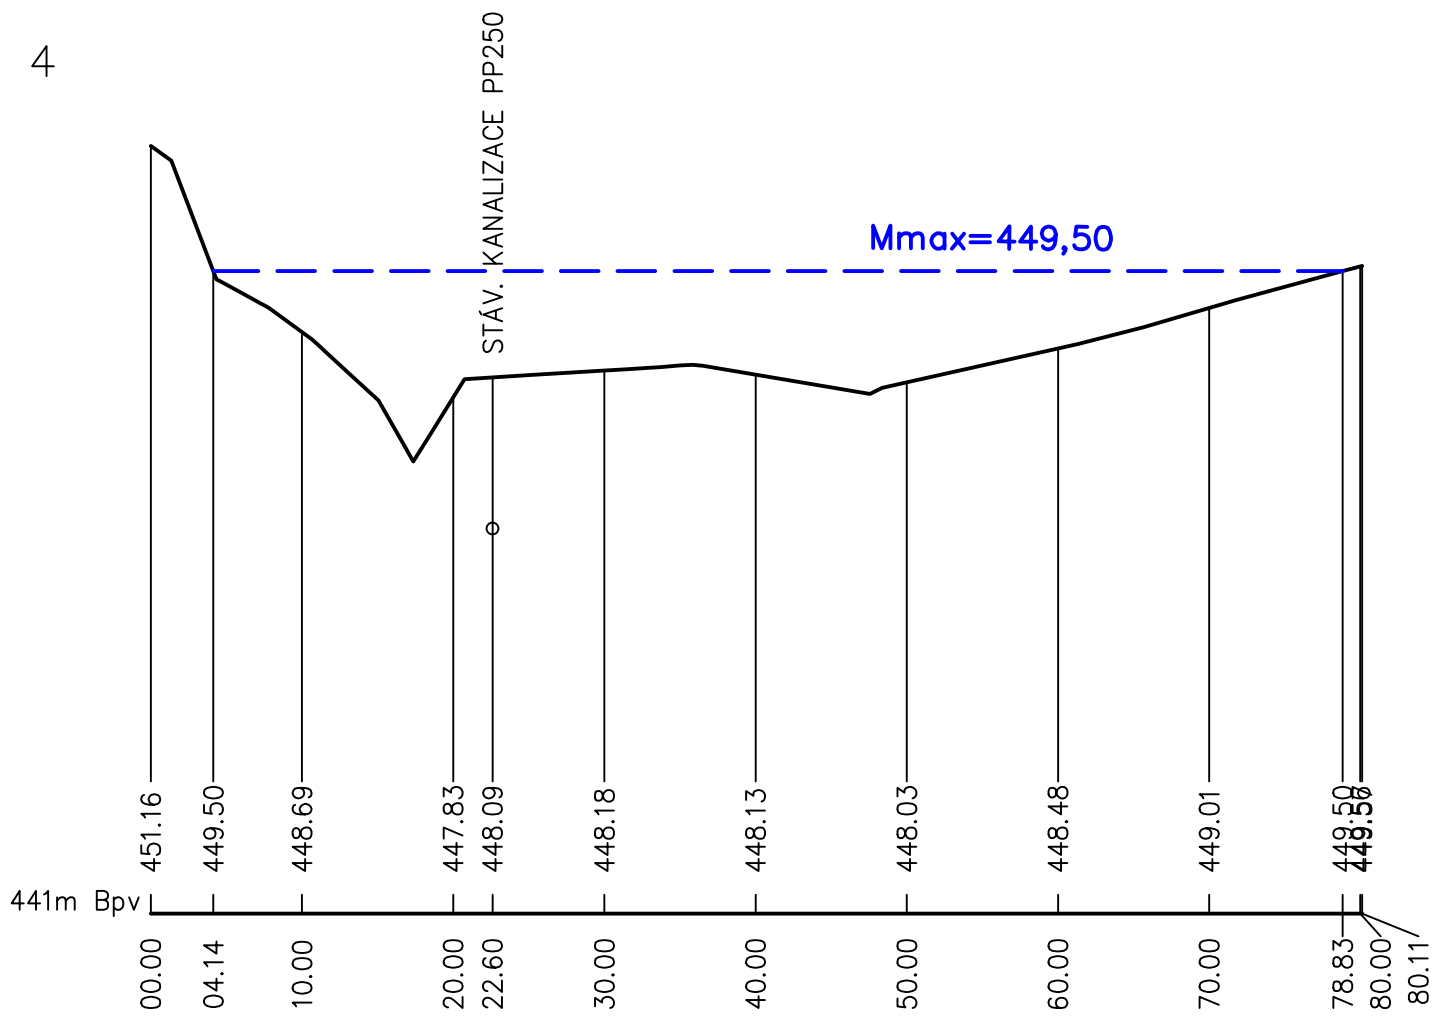

Ing. Antonín Kavan tel.: +420 736 480 955 fax.: +420 353 825 207 e-mail: kavan@astai.cz www.astai.cz				
KRESLIL :	ZODP. PROJEKTANT	VED. PROJEKTANT	ZAK. ČÍSLO	0216
Ing. Martin Váňa	Ing. Antonín Kavan	Ing. Antonín Kavan	STUPEŇ	DSP
INVESTOR	Město Domažlice		DATUM	04/2016
SÍDLO	náměstí Míru 1, 344 01 Domažlice	FORMÁT	MĚŘÍTKO	1:500/100
ZAKÁZKA: SUCHÁ NÁDRŽ TÝNSKÉ PŘEDMĚSTÍ				PŘÍLOHA Č. D.2
OBJEKT: SO 01 HRÁZ SN				
OBSAH: PŘÍČNÉ PROFILY ZÁTOPY				