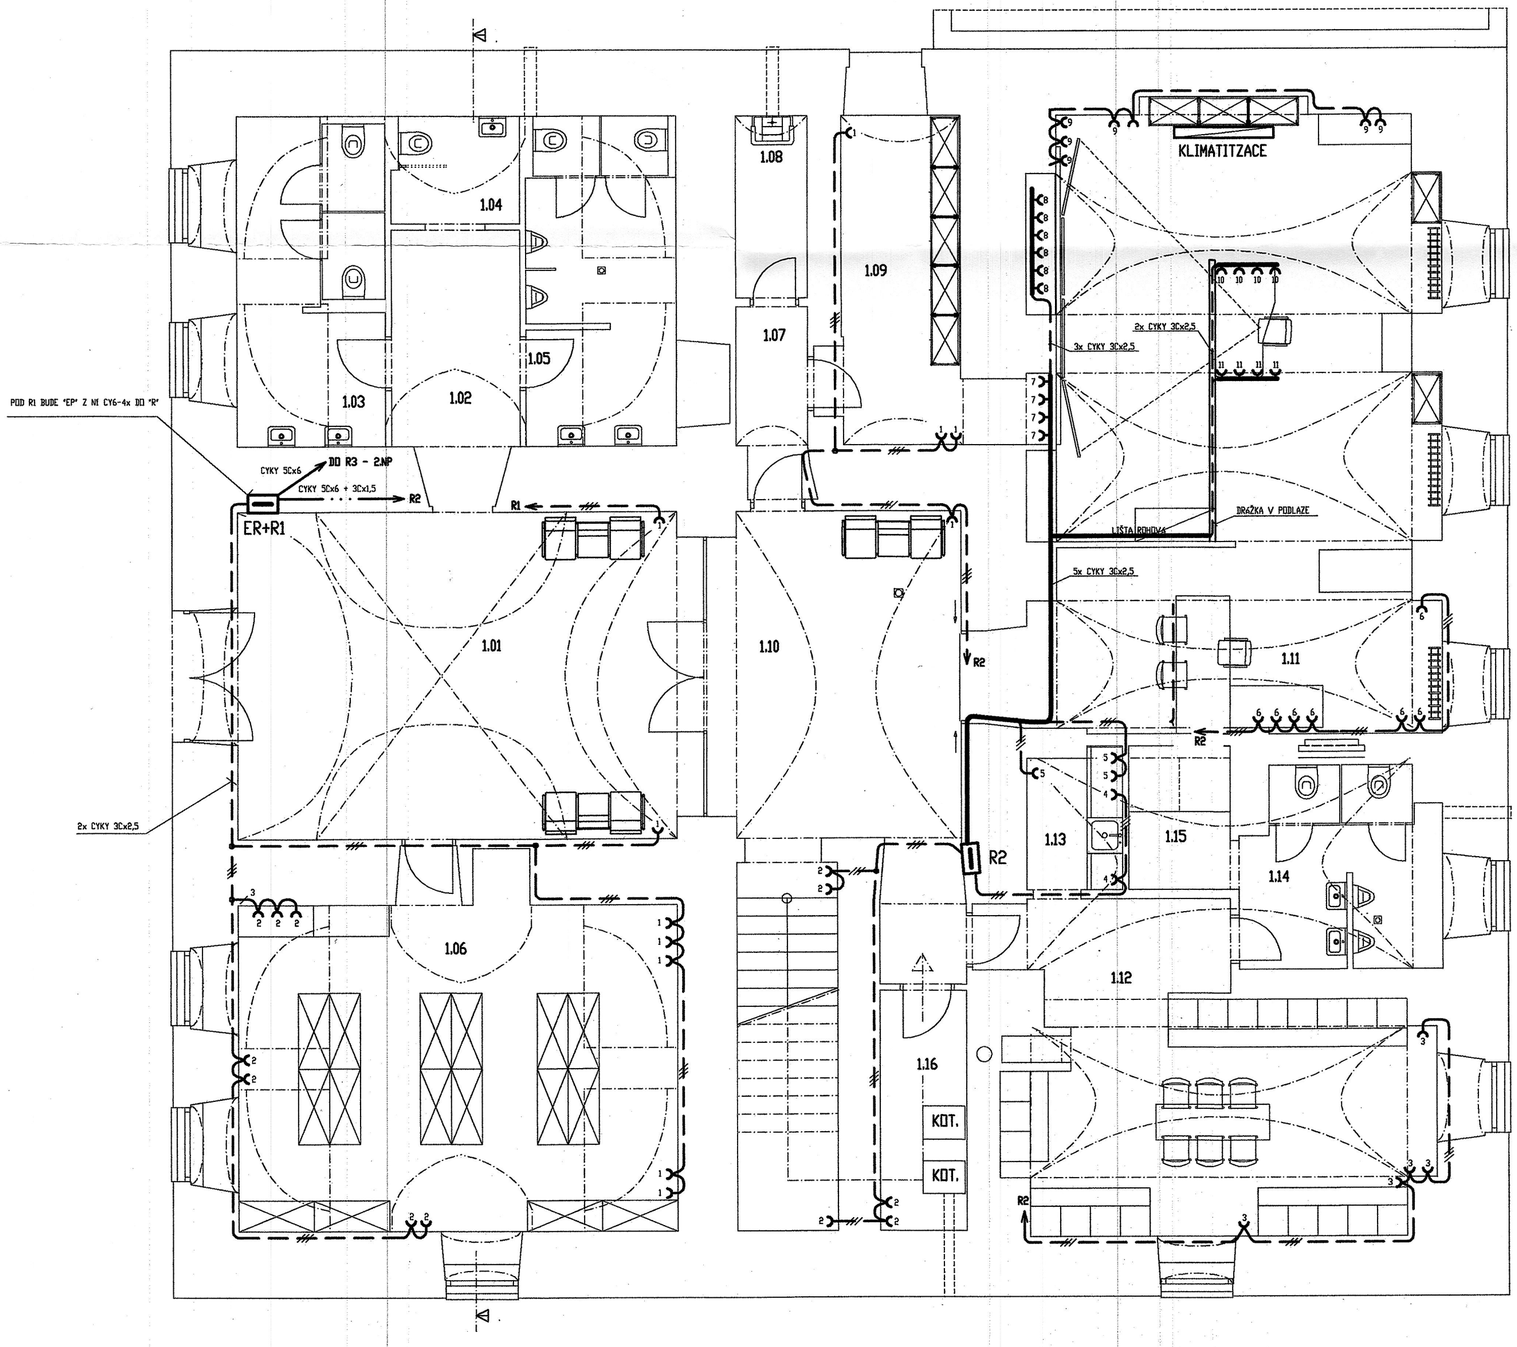


| | | |
|---|---|---|
| 1.01 | VSTUPNÍ HALA | 42,17 |
| 1.02 | CHODBA | 5,90 |
| 1.03 | WC - ŽENY | 15,40 |
| 1.04 | WC - INVALIDÉ | 3,87 |
| 1.05 | WC - MUŽI | 13,40 |
| 1.06 | SKLAD | 40,00 |
| 1.07 | CHODBA | 3,74 |
| 1.08 | ÚKLID. KOMORA | 3,67 |
| 1.09 | SERVER, SKLAD | 13,19 |
| 1.10 | HALA | 24,73 |
| 1.11 | KAMEROVÝ SYSTÉM, PŘÍJEM | 67,54 |
| 1.12 | ŠATNA | 32,93 |
| 1.13 | KUCHYŇKA | 3,64 |
| 1.14 | TOALETY | 10,52 |
| 1.15 | SPRCHY | 4,08 |
| 1.16 | TECHNICKÁ MÍSTNOST | 5,77 |

| | | | |
|---|---|---|---|
| VYPRACOVAL: | Ing. J. Reininger, Balabovská 101, Domažlice | MĚSTSKÝ ÚŘAD: | DOMAŽLICE |
| ZODPOVĚDNÝ PROJEKTANT: | Ing. Z. Wolf, Hradská 79, Domažlice | KRAJ: | PLZEŇSKÝ |
| INVESTOR: | MĚSTO DOMAŽLICE, NÁMĚSTÍ MÍRU č.p. 1, 344 01 DOMAŽLICE | STUPEŇ: | |
| AKCE: | **DOMAŽLICE - BOŽENY NĚMCOVÉ 118** **STAVEBNÍ ÚPRAVY OBJEKTU** | DATUM: | 03/2018 |
| | | FORMÁT: | |
| | | ZAK. ČÍSLO: | |
| OBSAH: | **ELEKTROINSTALACE - ZÁSUVKOVÉ OKRUHY - 1.NP** | MĚŘÍTKO: | ČÍSLO VÝKRESU: 3 |

A