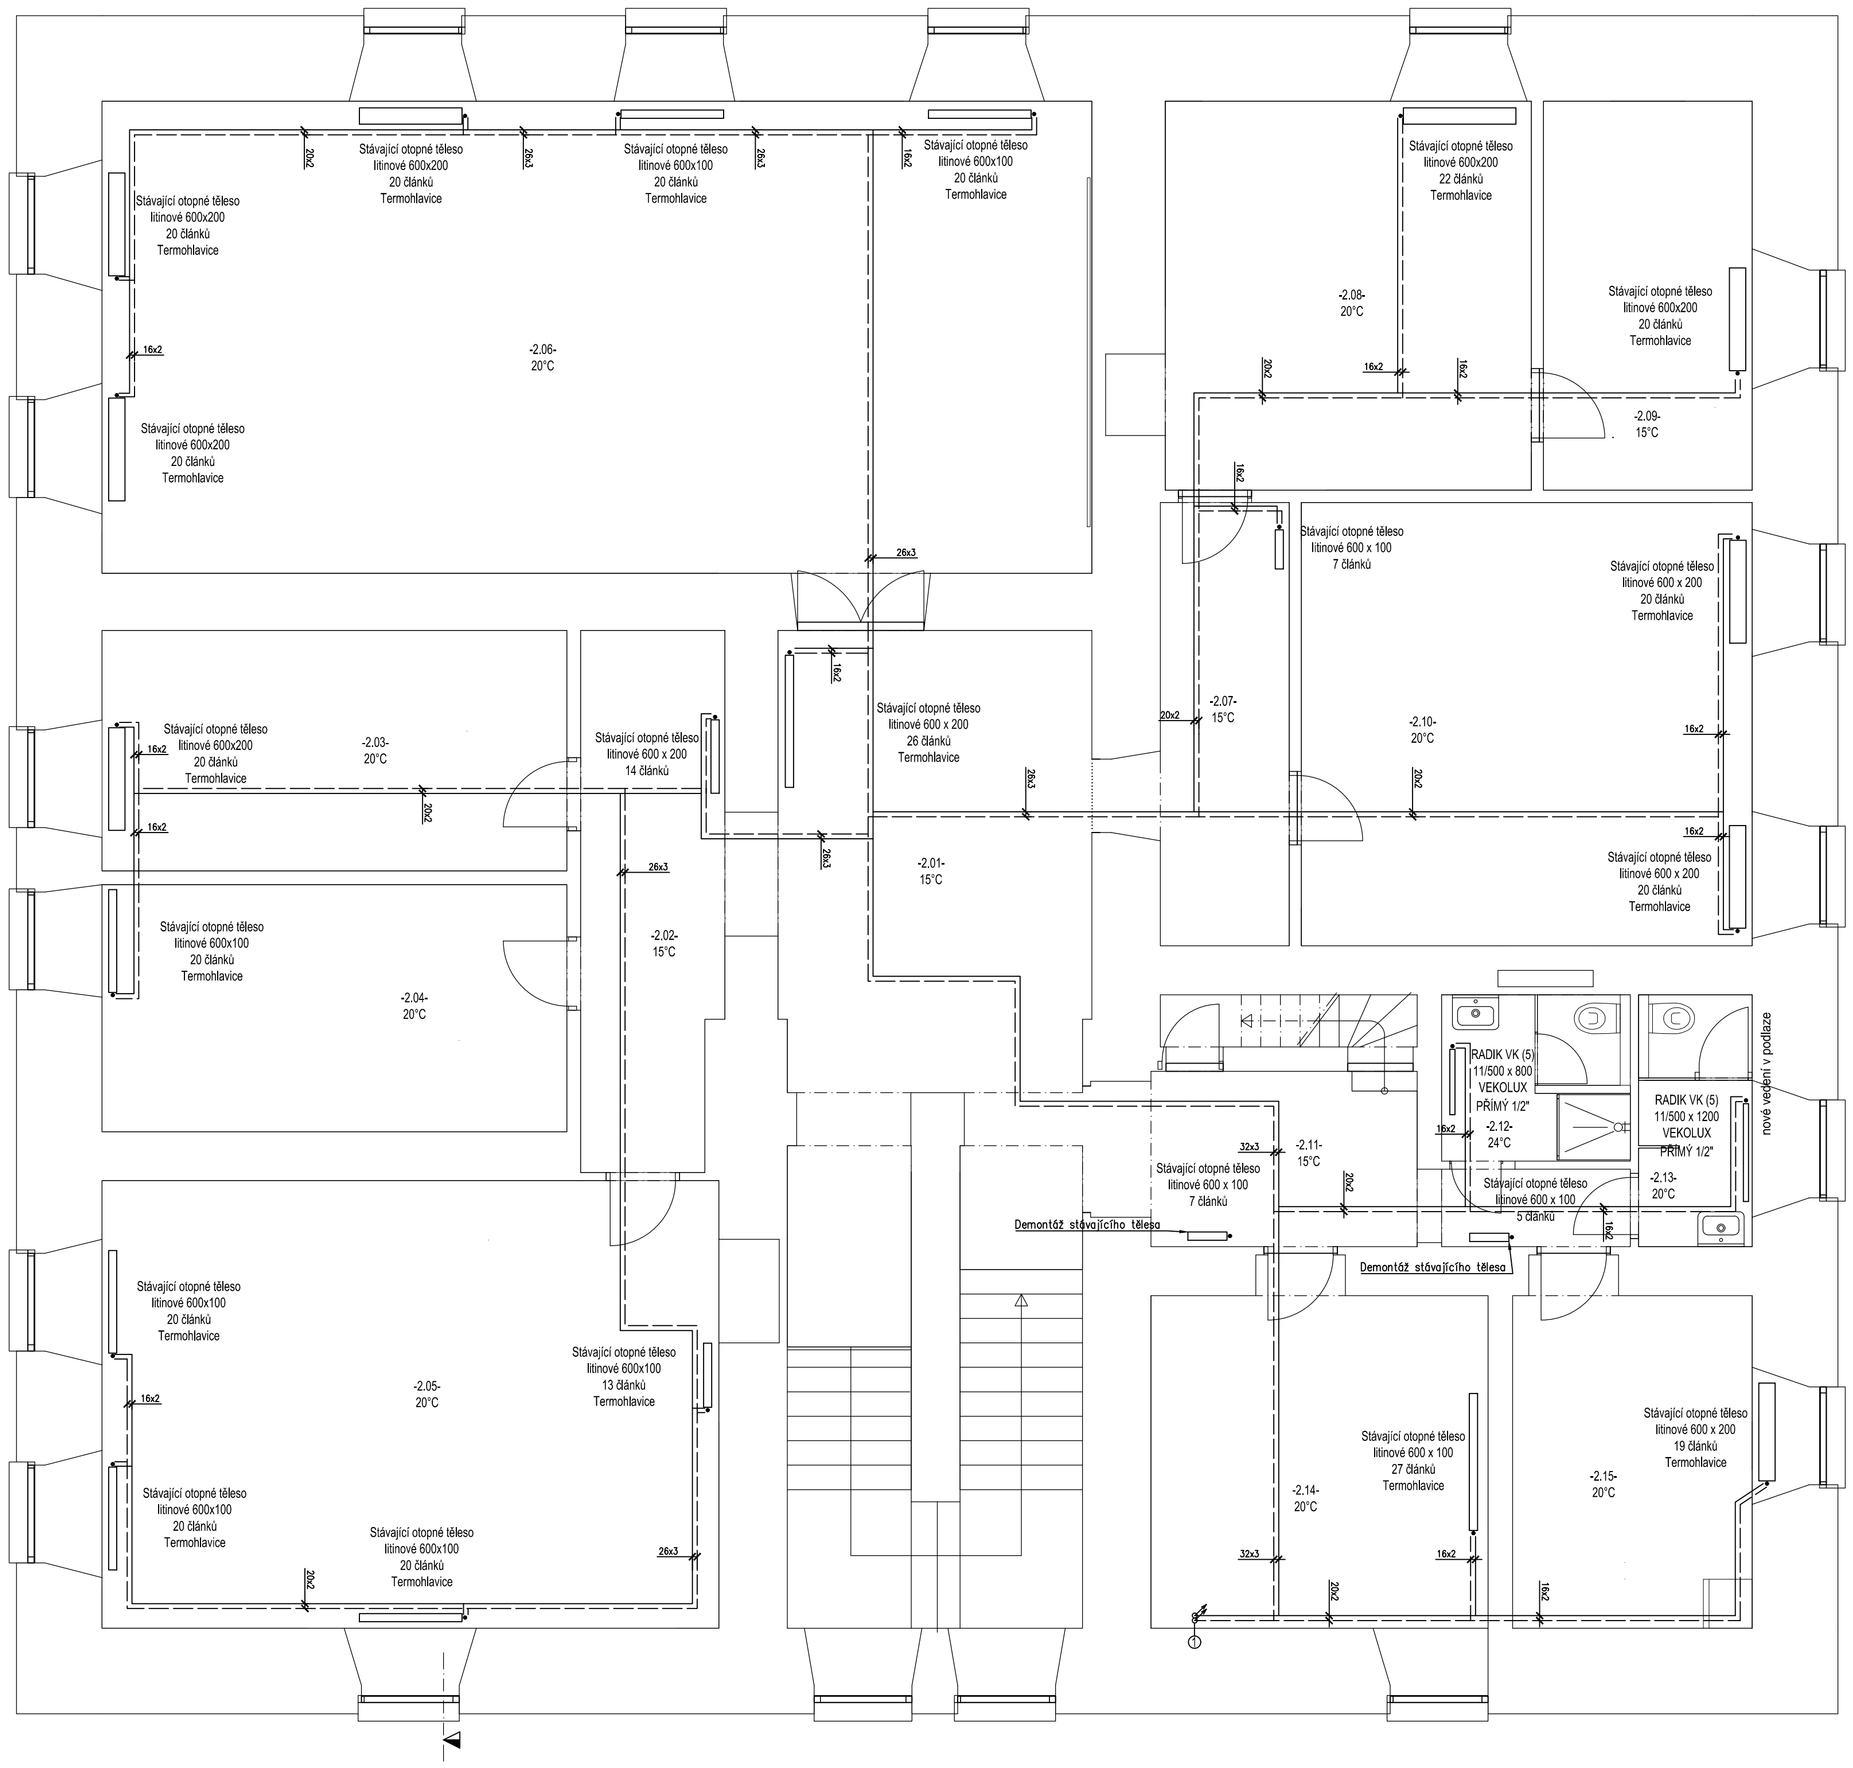

Připojení všech stávajících otopných těles:

- všechna stávající otopná tělesa budou napojena na nové rozvody topné vody z Cu
- připojení stávajících otopných těles je v provedení KLASIK
- na přívodu osadit rohovým nebo přímým termostatickým ventilem a hlavicí
- zpátečku osadit rohovým nebo přímým uzaviratelným radiátorovým šroubením

Rozvody topné vody:

- kompletní rozvod topné vody bude proveden z vícevrstvého potrubí AL/PE-Xc
- potrubí bude spojováno lisováním
- potrubí bude spojováno pomocí prvků předepsaných výrobcem
- potrubí bude vedeno v podlaze
- potrubí bude v celé své délce opatřeno návlekovou izolací

PROJEKTOVÁ KANCELÁŘ
PROJEKTOVÁ A INŽENÝRSKÁ ČINNOST V OBORU POZEMNÍ STAVBY, ENERGETICKÉ AUDITY A POSUDKY,
PŘÍKAZY ENB, ZNALECKÉ POSUDKY A OCEŇOVÁNÍ NEMOVITOSTÍ
HRADSKÁ 79, 344 01 DOMAŽLICE | TEL.: 379 724 590 | E-MAIL: INFO@AWPROJEKT.CZ | WWW.AWPROJEKT.CZ

STAVEBNÍ ÚŘAD:	KRAJ:	DATUM:	ZAK. ČÍSLO:	MĚŘÍTKO:	STUPEŇ PD:	FORMÁT:	ČÍSLO PARE:
DOMAŽLICE	PLZEŇSKÝ	12/2017	52/2018	1:50	SP	A1	

MÍSTO:
DOMAŽLICE
BOŽENY NĚMCOVÉ 118
STAVEBNÍ ÚPRAVY OBJEKTU

AUTORIZAČNÍ RAZÍTKO:

IDENTIFIKAČNÍ ÚDAJE INVESTORA:
MĚSTO DOMAŽLICE, NÁMĚSTÍ MÍRU 1, 344 01 DOMAŽLICE

NÁZEV PŘÍLOHY:
ÚSTŘEDNÍ VYTÁPĚNÍ 2.NP

VYHOTOVIL:	ZODPOVĚDNÝ PROJEKTANT:	ČÍSLO AUTORIZACE:	OZN. PŘÍLOHY:
ING. PAVEL KOVAŘÍK, MSc.	ING. ZBYNĚK WOLF	0201261	