

PROJEKTOVÁ A INŽENÝRSKÁ ČINNOST V OBORU POZEMNÍ STAVBY, ENERGETICKÉ AUDITY A POSUDKY,
PRŮKAZY ENB, ZNALECKÉ POSUDKY A OCEŇOVÁNÍ NEMOVITOSTÍ
HRADSKÁ 79, 344 01 DOMAŽLICE | TEL: 379 724 590 | E-MAIL: INFO@AWPROJEKT.CZ | WWW.AWPROJEKT.CZ

MĚSTSKÝ / OBECNÍ ÚŘAD:
DOMAŽLICE

KRAJ:
PLZEŇSKÝ

DATUM:
02/2020

ZAK. ČÍSLO:
66/2016

MĚŘÍTKO:
1:100

STUPEŇ PD:
DPS

FORMÁT:
297 x 210

ČÍSLO PARÉ:

AKCE:

DOMAŽLICE - ZŠ KOMENSKÉHO 17
PARCELNÍ ČÍSLO ST. 499/1, 502/1, 538
STAVEBNÍ ÚPRAVY OBJEKTU
BEZBARIÉROVÉ ÚPRAVY, VYBUDOVÁNÍ ODBORNÝCH UČEBEN

IDENTIFIKAČNÍ ÚDAJE INVESTORA:

MĚSTO DOMAŽLICE, NÁMĚSTÍ MÍRU 1, 344 01 DOMAŽLICE

NÁZEV PŘÍLOHY:

UČEBNA IVT Č. 2 - PŮDNÍ VESTAVBA

VYPRACOVAL:
ING. JAKUB HALÍK

Handwritten signature of Ing. Jakub Halík

ZODPOVĚDNÝ PROJEKTANT:
ING. ZBYNĚK WOLF


Handwritten signature of Ing. Zbyněk Wolf

ČÍSLO AUTORIZACE:
0201261


OZN. PŘÍLOHY:

D.1.1.b)13

Domažlice - Učebna informatiky 2 (4.12) - podlaha

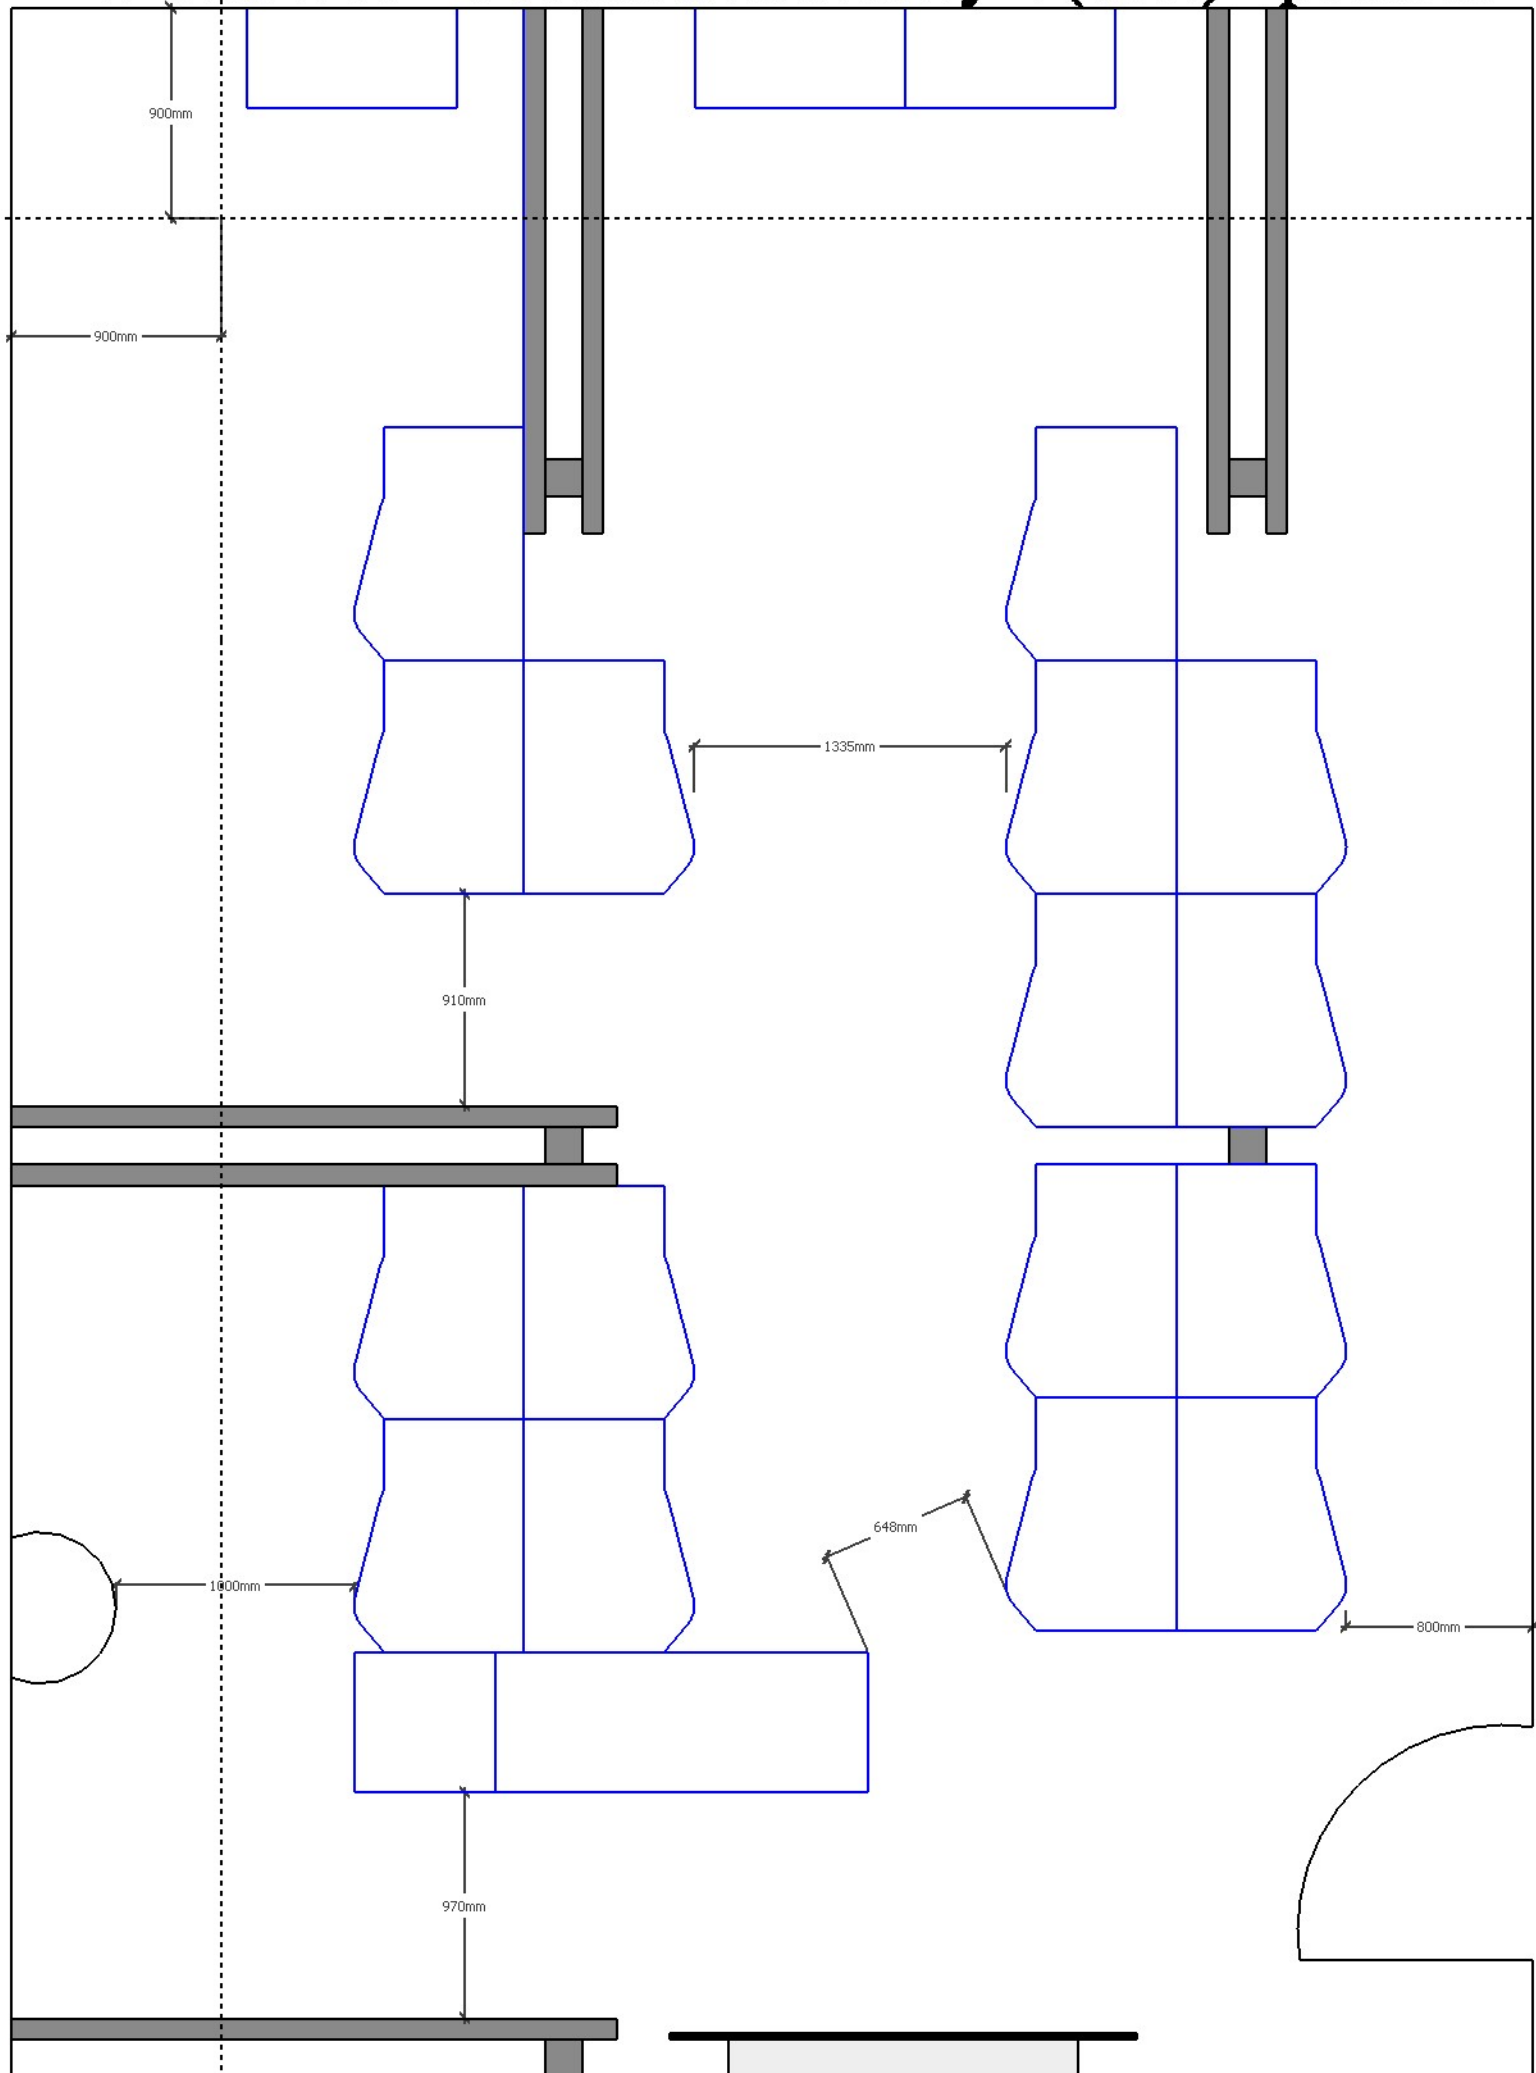

Domažlice - Učebna informatiky 2 (4.12) - podlaha

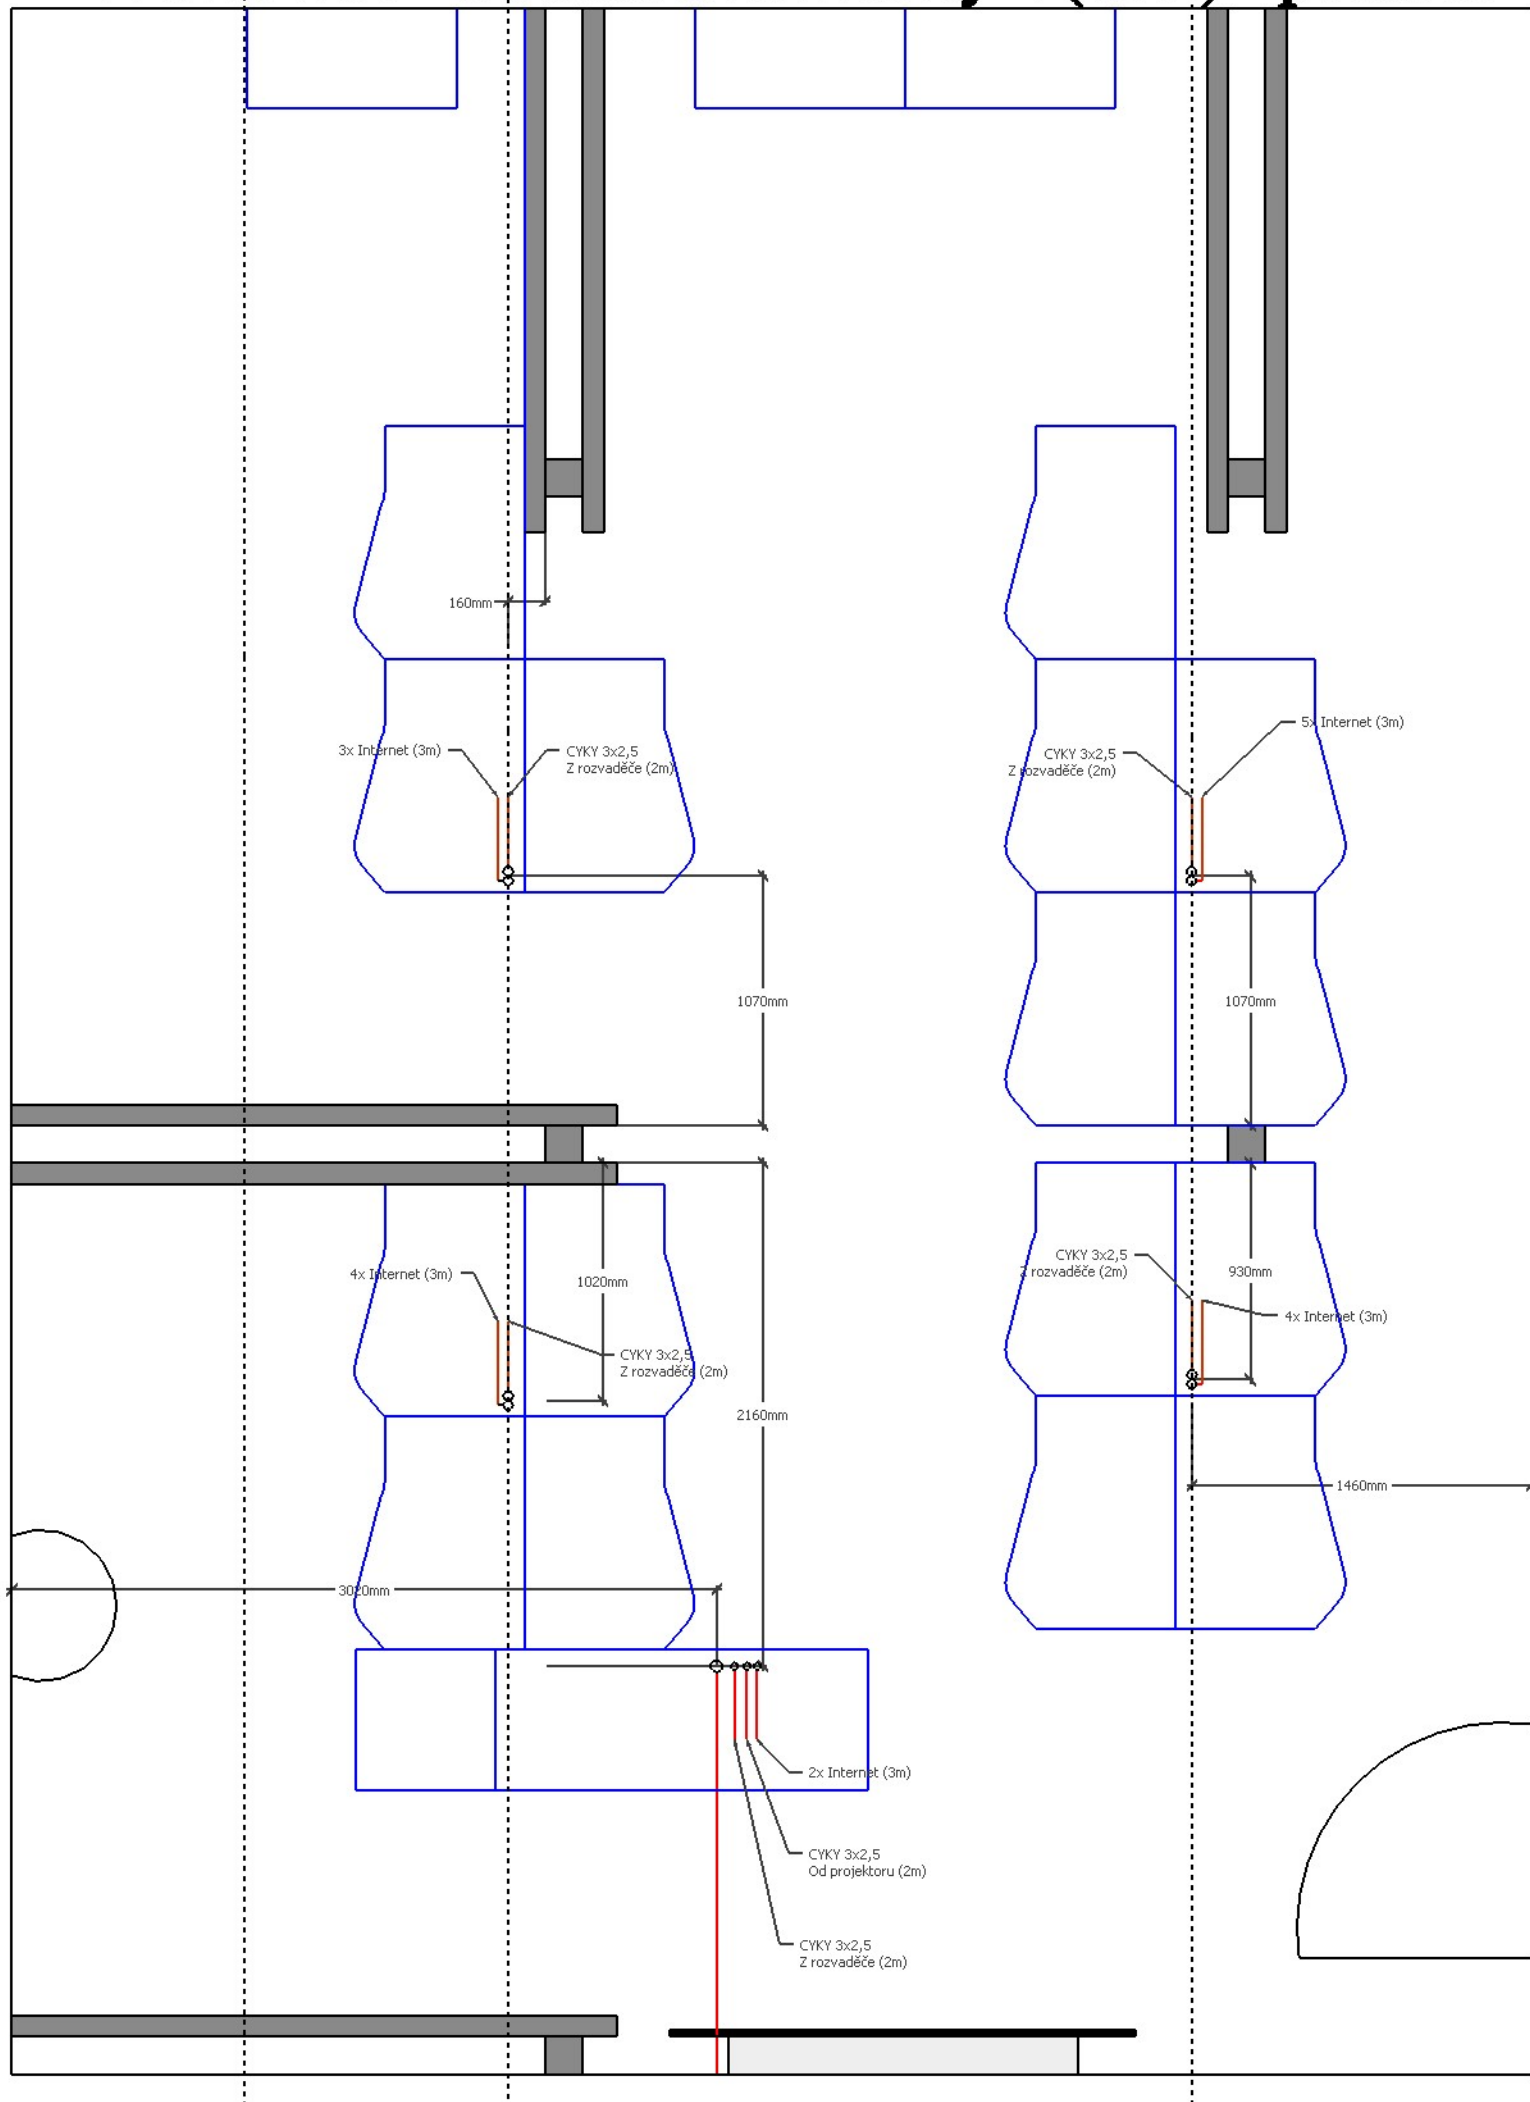

Domažlice - Učebna informatiky 2 (4.12) - čelní stěna

