

		PROJEKTOVÁ A INŽENÝRSKÁ ČINNOST V OBOU POZEMNÍ STAVBY, ENERGETICKÉ AUDITY A POSUDKY, PRŮKAZY ENB, ZNALECKÉ POSUDKY A OCEŇOVÁNÍ NEMOVITOSTÍ HRADSKÁ 79, 344 01 DOMAŽLICE TEL.: 379 724 590 E-MAIL: INFO@AWPROJEKT.CZ WWW.AWPROJEKT.CZ					
MĚSTSKÝ / OBECNÍ ÚŘAD: DOMAŽLICE	KRAJ: PLZEŇSKÝ	DATUM: 02/2020	ZAK. ČÍSLO: 66/2016	MĚŘÍTKO: 1:100	STUPEŇ PD: DPS	FORMÁT: 297 x 210	ČÍSLO PARÉ:
AKCE: DOMAŽLICE - ZŠ KOMENSKÉHO 17 PARCELNÍ ČÍSLO ST. 499/1, 502/1, 538 STAVEBNÍ ÚPRAVY OBJEKTU BEZBARIÉROVÉ ÚPRAVY, VYBUDOVÁNÍ ODBORNÝCH UČEBEN							AUTORIZAČNÍ RAZÍTKO:
IDENTIFIKAČNÍ ÚDAJE INVESTORA: MĚSTO DOMAŽLICE, NÁMĚSTÍ MÍRU 1, 344 01 DOMAŽLICE							
NÁZEV PŘÍLOHY: UČEBNA IVT Č. 1 - PŮDNÍ VESTAVBA							
VYPRACOVAL: ING. JAKUB HALÍK		ZODPOVĚDNÝ PROJEKTANT: ING. ZBYNĚK WOLF		ČÍSLO AUTORIZACE: 0201261		OZN. PŘÍLOHY: D.1.1.b)12	

Domažlice - Učebna informatiky 1 (4.13) - podlaha

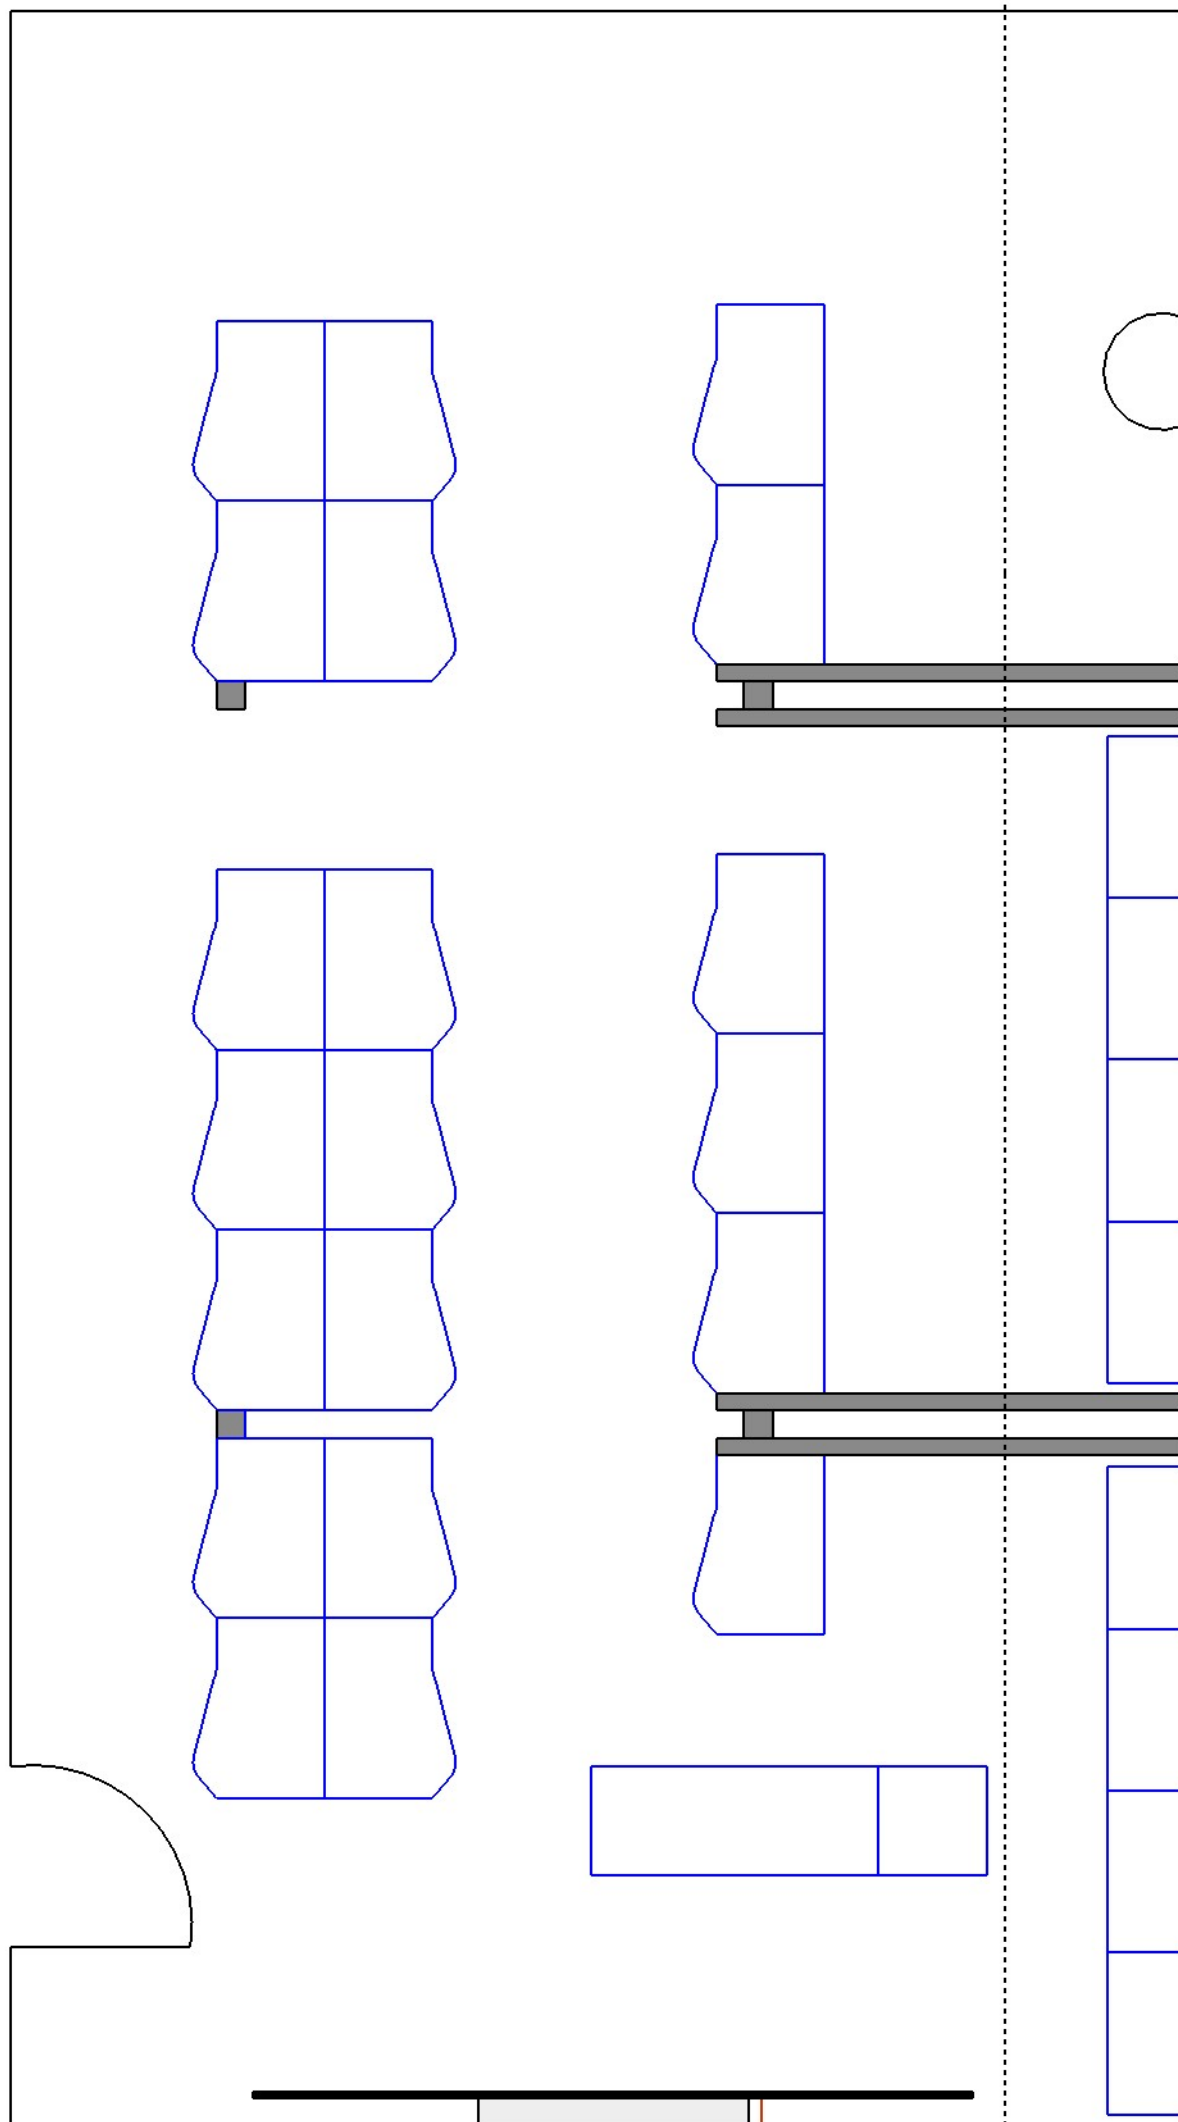

Domažlice - Učebna informatiky 1 (4.13) - podlaha

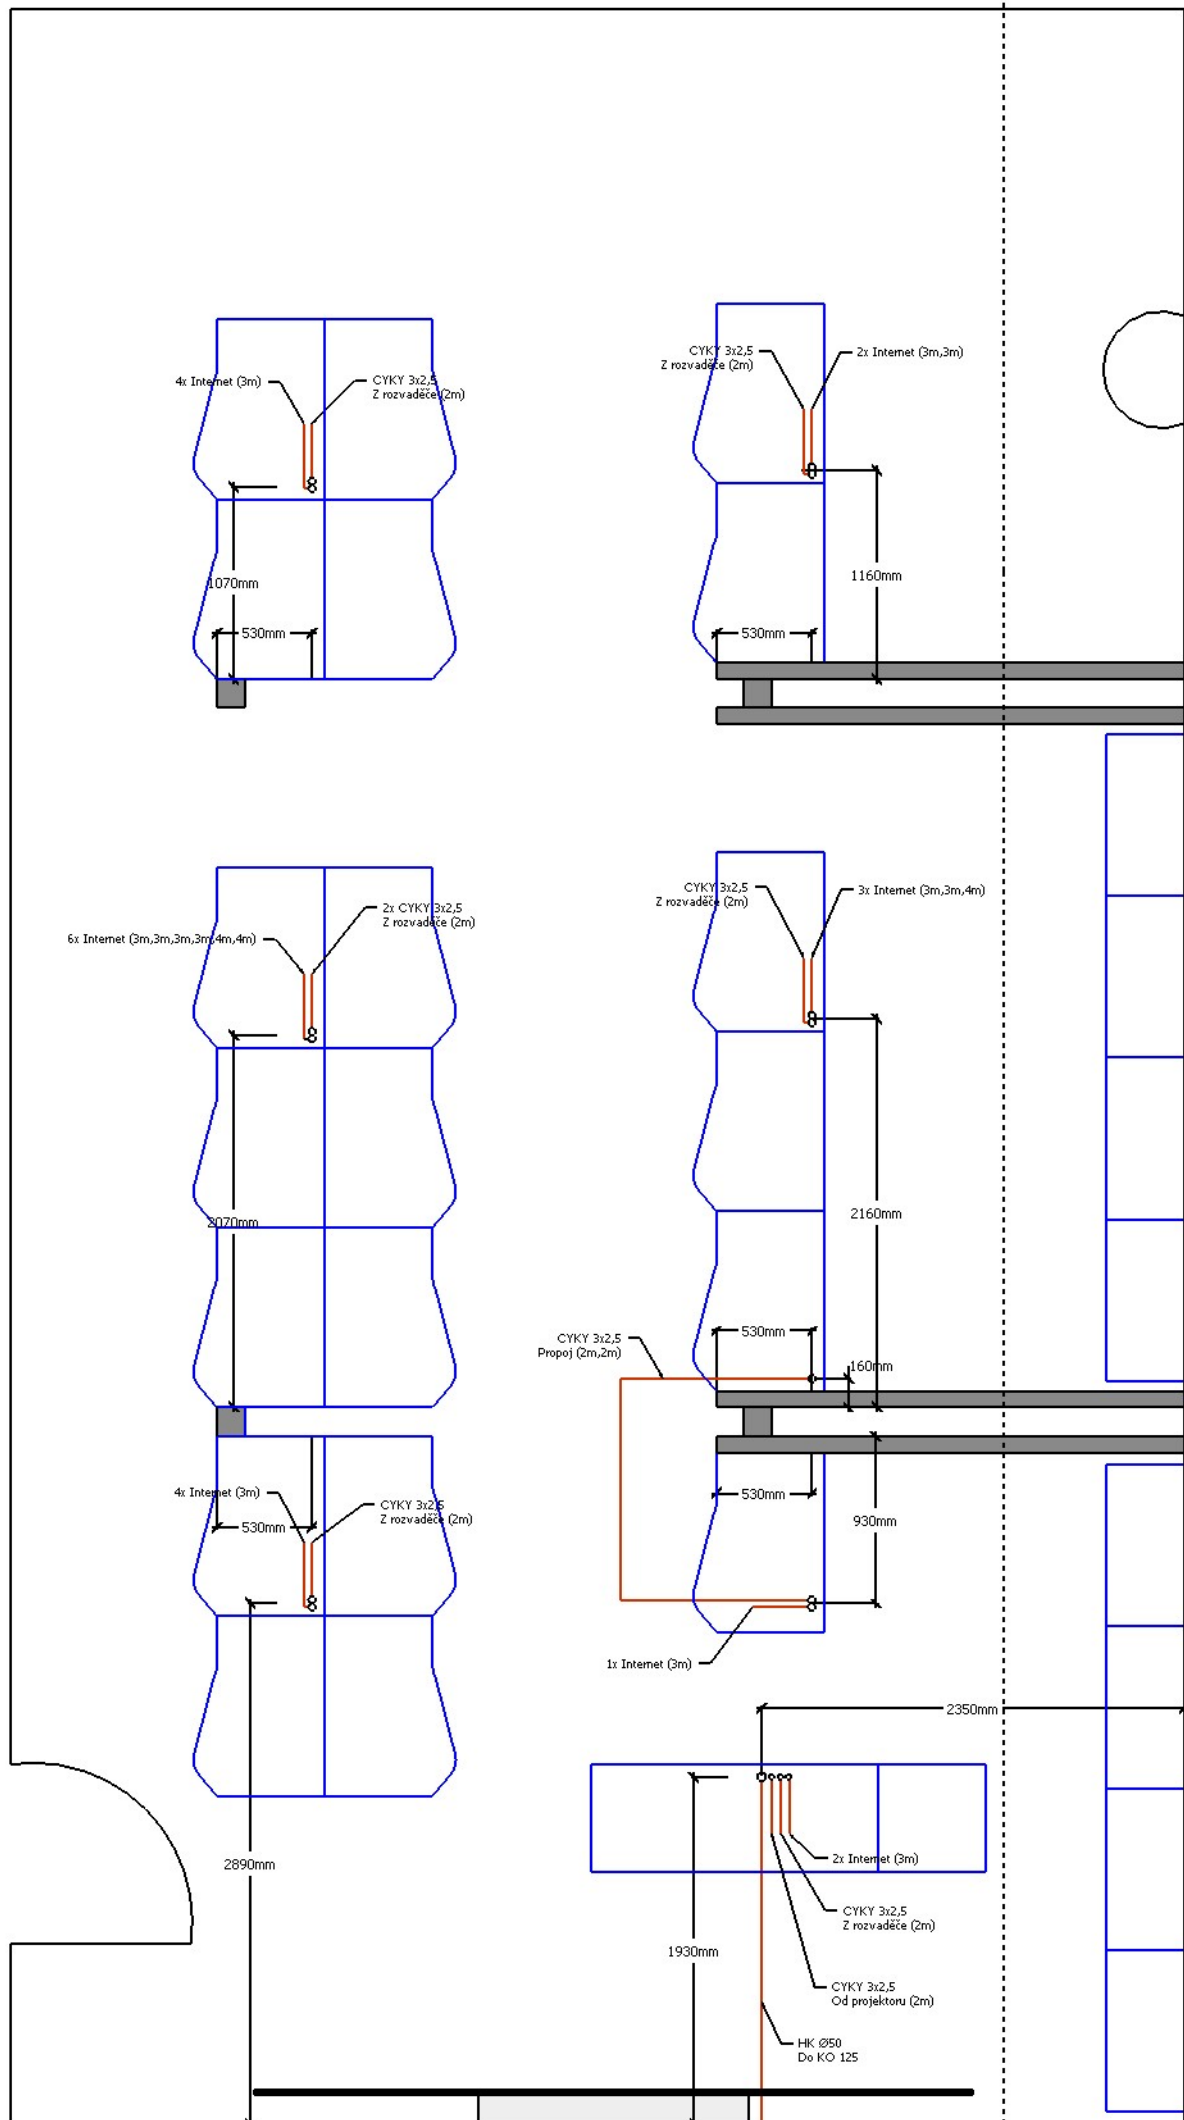

Domažlice - Učebna informatiky 1 (4.13) - čelní stěna

