


LEGENDA:

- 9U

DATOVÝ ROZVADĚČ
- DATOVÁ DVOJZÁSUVKA
- DATOVÁ JEDNOZÁSUVKA
- DATOVÁ JEDNOZÁSUVKA
- KABELOVÁ REZERVA PRO ACS, ZAKONČENO V KU68
- WIFI PŘÍSTUPOVÝ BOD
- IP ROZHLAS
- KABEL UTP CAT.6 V TRUBCE
- KABELÁŽ UTP CAT.6 V TRUBCE V HLAVNÍ TRASE
- PATCHKABEL CAT.6

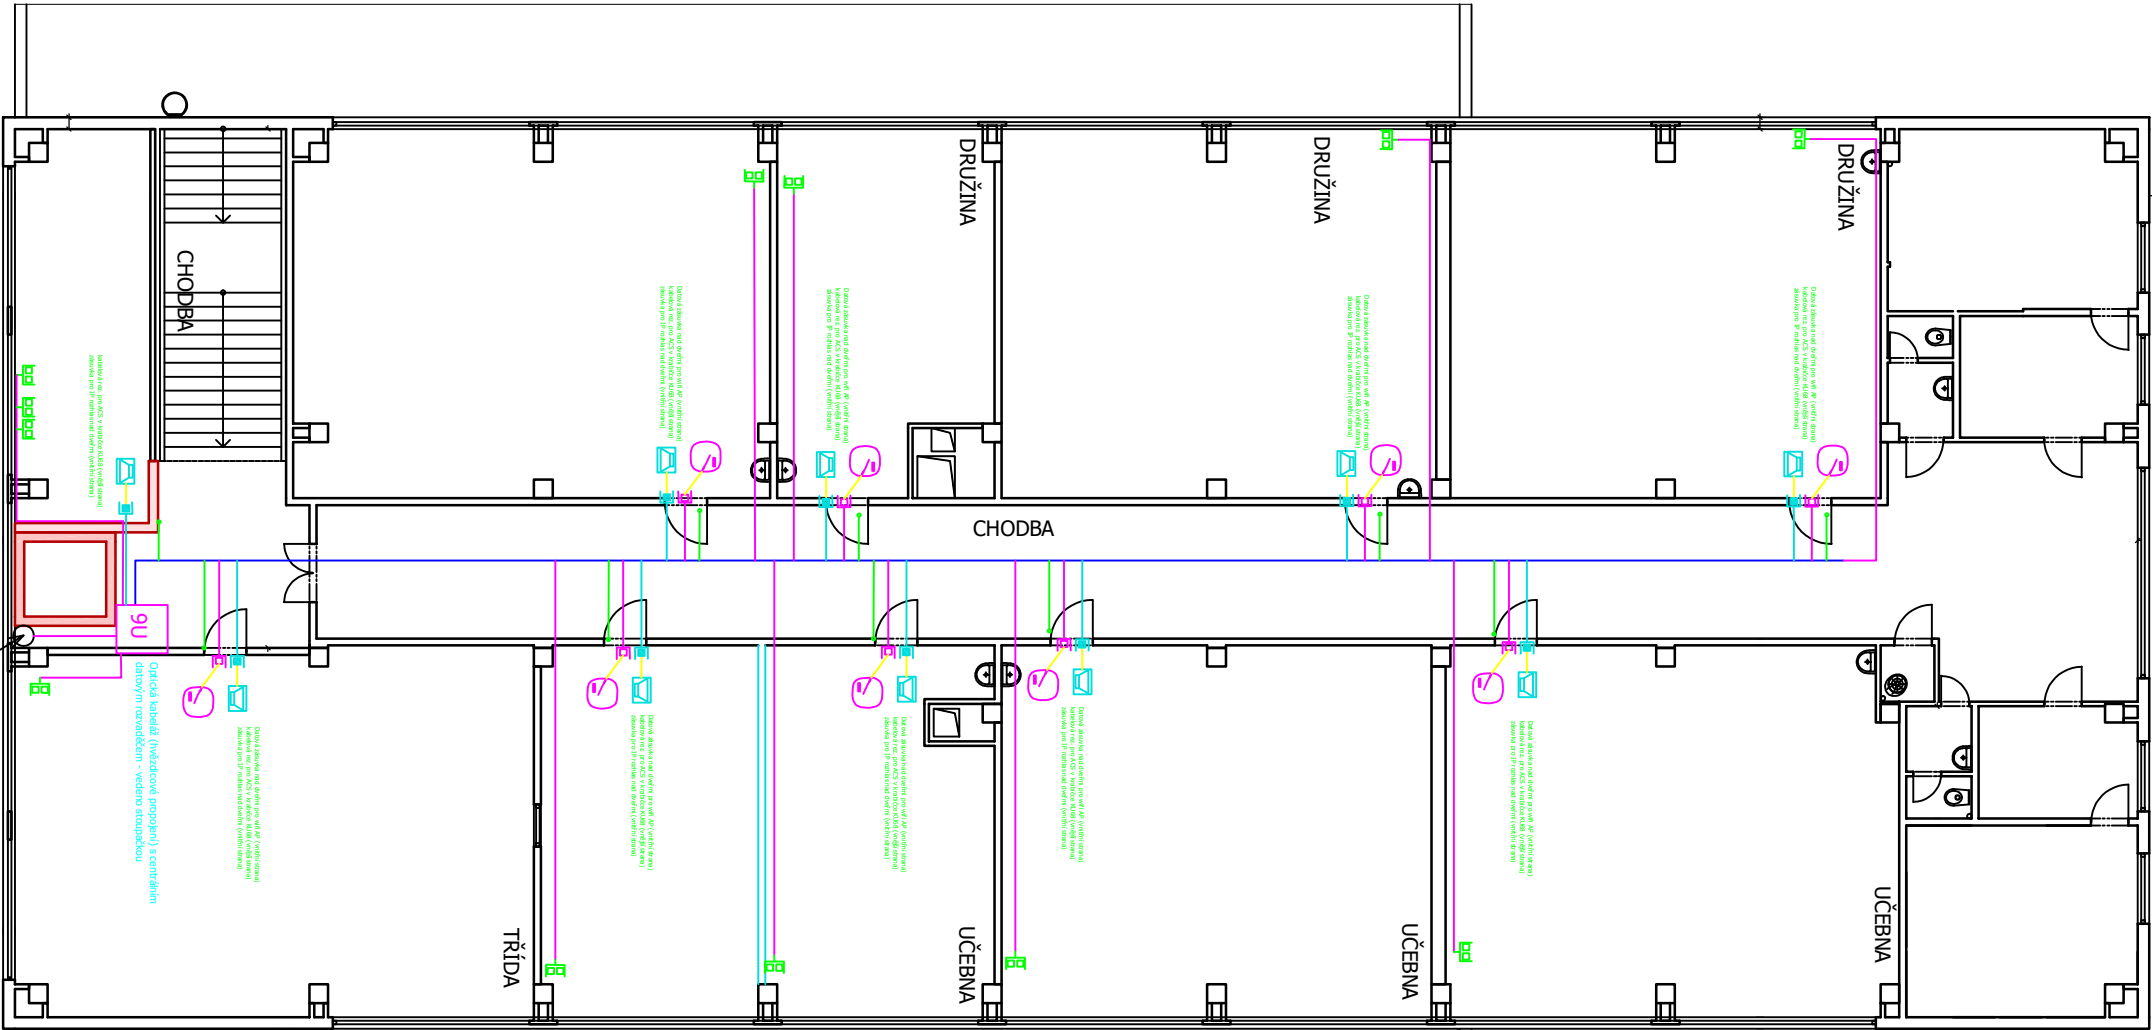

ZODP. PROJEKTANT		PROJEKTOVAL							
FRYČ		FRYČ							
INVESTOR		ZŠ DOMAŽLICE, KOMENSKÉHO 17, 344 01 DOMAŽLICE							
MÍSTO STAVBY		KAT. ÚZEMÍ DOMAŽLICE - p.č. 499/1, 502/1, 538							
NÁZEV STAVBY									
DOMAŽLICE - ZŠ KOMENSKÉHO 17				DATUM		03.2020		Č. PARÉ	
				STUPEŇ		DPS			
				MĚŘÍTKO		1 : 100		Č. PŘÍLOHY :	
OBSAH ČÁSTI									
SPOJOVACÍ BUDOVA 2.NP - EPS								4.	