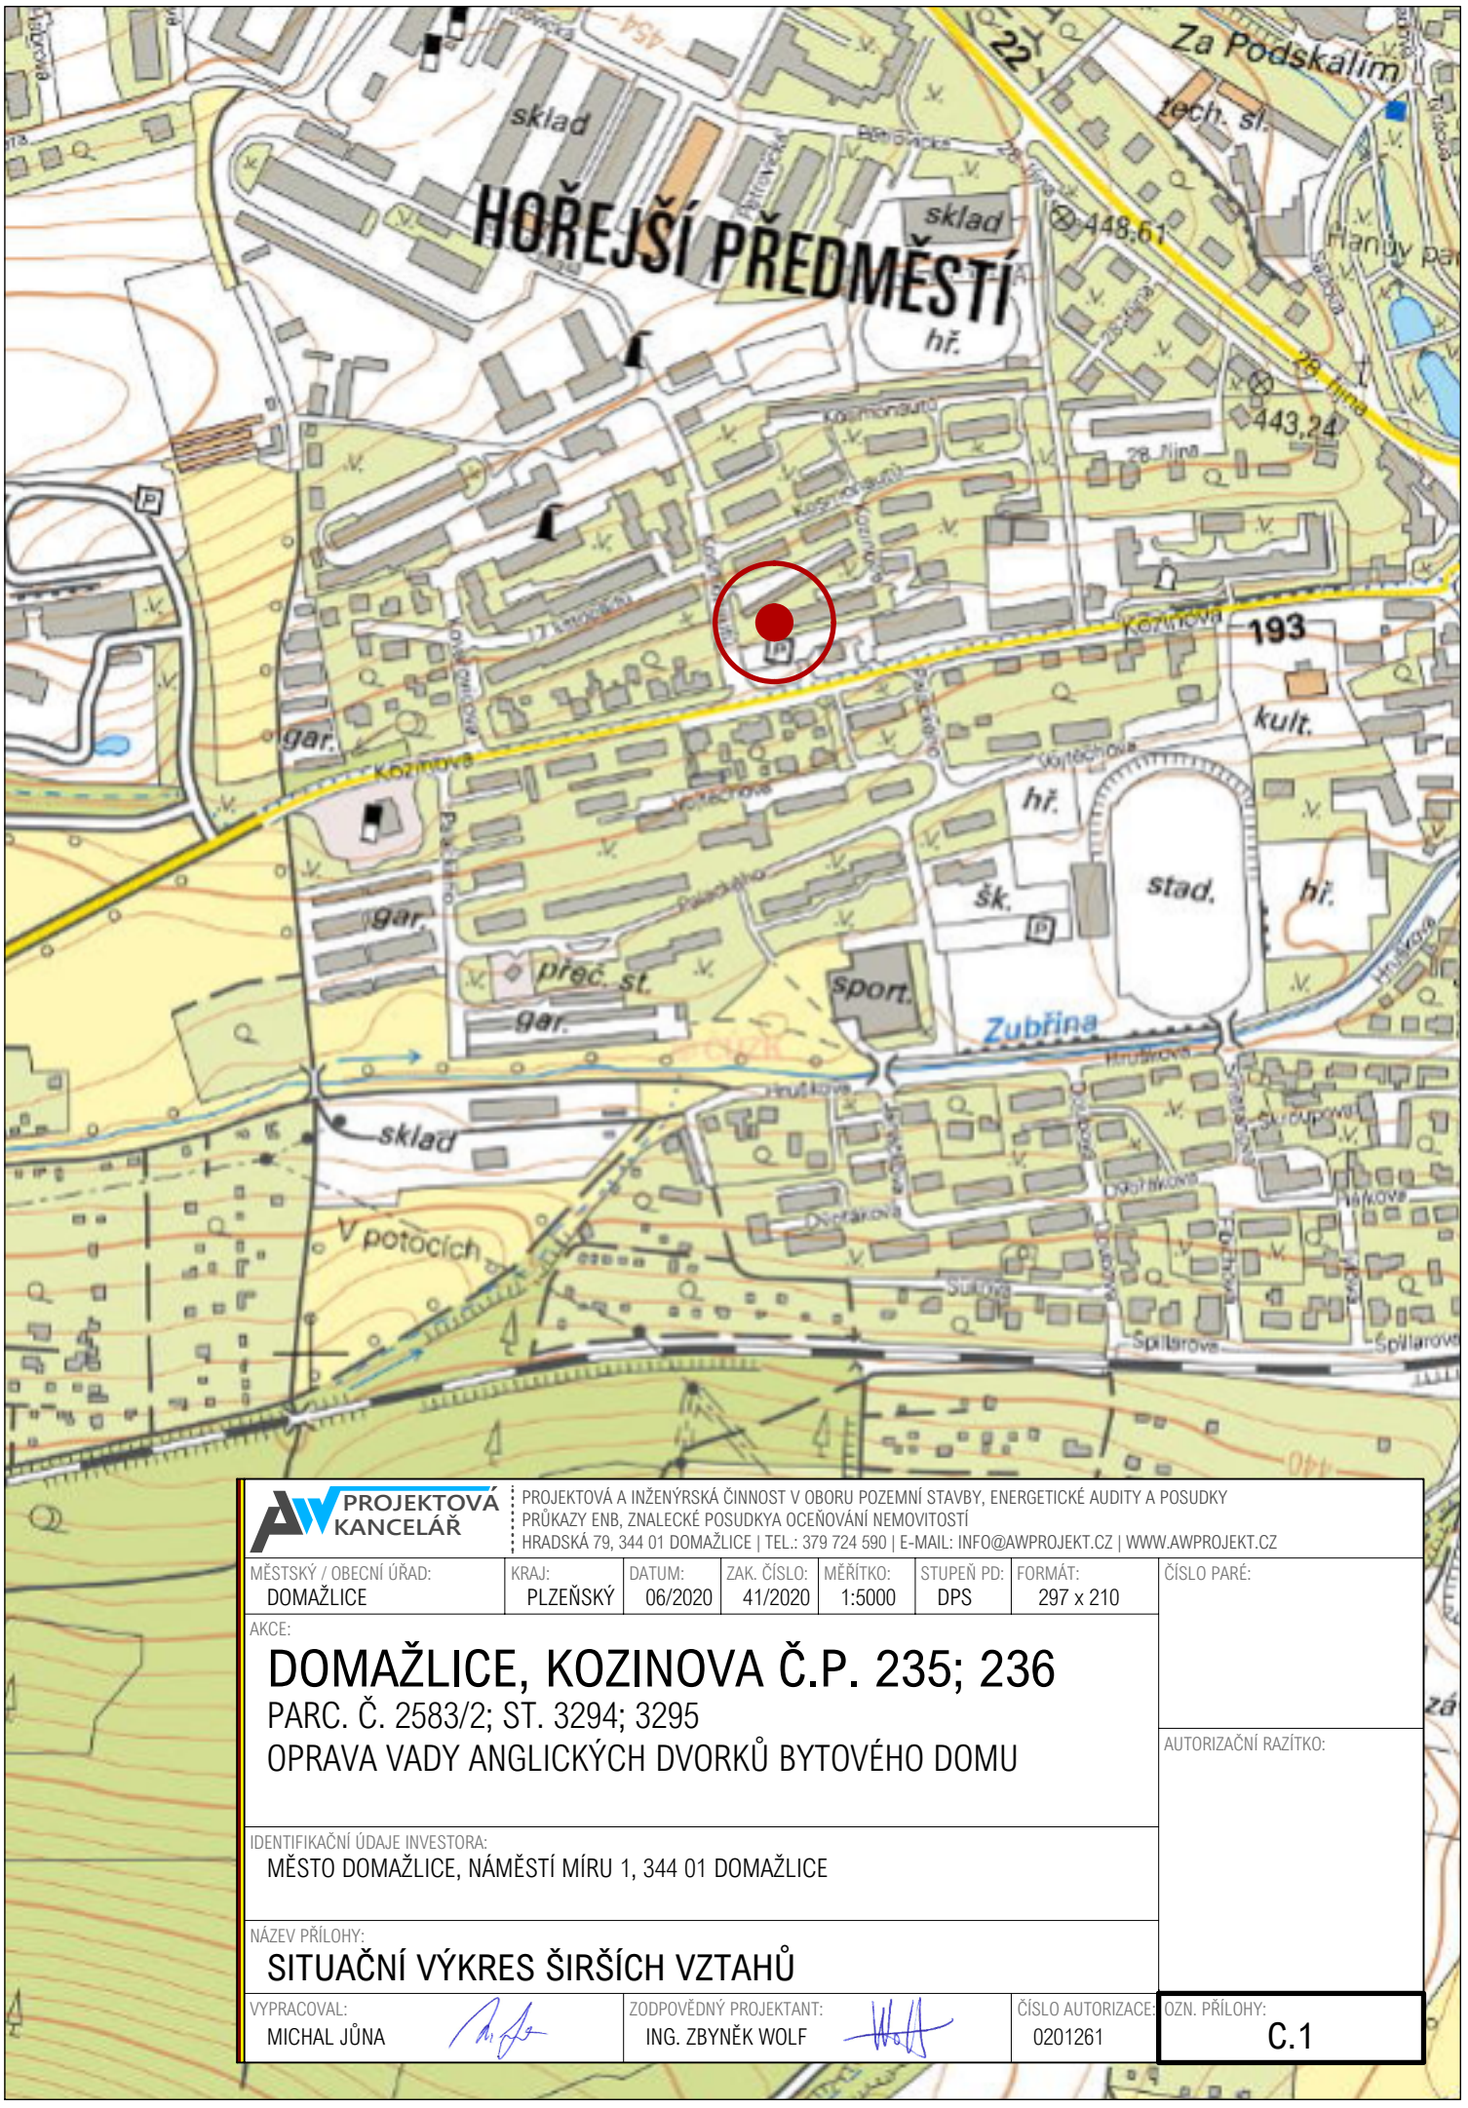

PROJEKTOVÁ KANCELÁŘ
PROJEKTOVÁ A INŽENÝRSKÁ ČINNOST V OBORU POZEMNÍ STAVBY, ENERGETICKÉ AUDITY A POSUDKY
PRŮKAZY ENB, ZNALECKÉ POSUDKYA OCEŇOVÁNÍ NEMOVITOSTÍ
HRADSKÁ 79, 344 01 DOMAŽLICE | TEL.: 379 724 590 | E-MAIL: INFO@AWPROJEKT.CZ | WWW.AWPROJEKT.CZ

MĚSTSKÝ / OBECNÍ ÚŘAD:	KRAJ:	DATUM:	ZAK. ČÍSLO:	MĚŘÍTKO:	STUPEŇ PD:	FORMÁT:	ČÍSLO PARÉ:
DOMAŽLICE	PLZEŇSKÝ	06/2020	41/2020	1:5000	DPS	297 x 210	

AKCE:

DOMAŽLICE, KOZINOVA Č.P. 235; 236

PARC. Č. 2583/2; ST. 3294; 3295

OPRAVA VADY ANGLICKÝCH DVORKŮ BYTOVÉHO DOMU

AUTORIZAČNÍ RAZÍTKO:

IDENTIFIKAČNÍ ÚDAJE INVESTORA:

MĚSTO DOMAŽLICE, NÁMĚSTÍ MÍRU 1, 344 01 DOMAŽLICE

NÁZEV PŘÍLOHY:

SITUAČNÍ VÝKRES ŠIRŠÍCH VZTAHŮ

VYPRACOVAL:	ZODPOVĚDNÝ PROJEKTANT:	ČÍSLO AUTORIZACE:	OZN. PŘÍLOHY:
MICHAL JŮNA	ING. ZBYNĚK WOLF	0201261	C.1

V/Š = 297 / 210 (0.06m2)

Allplan 2020