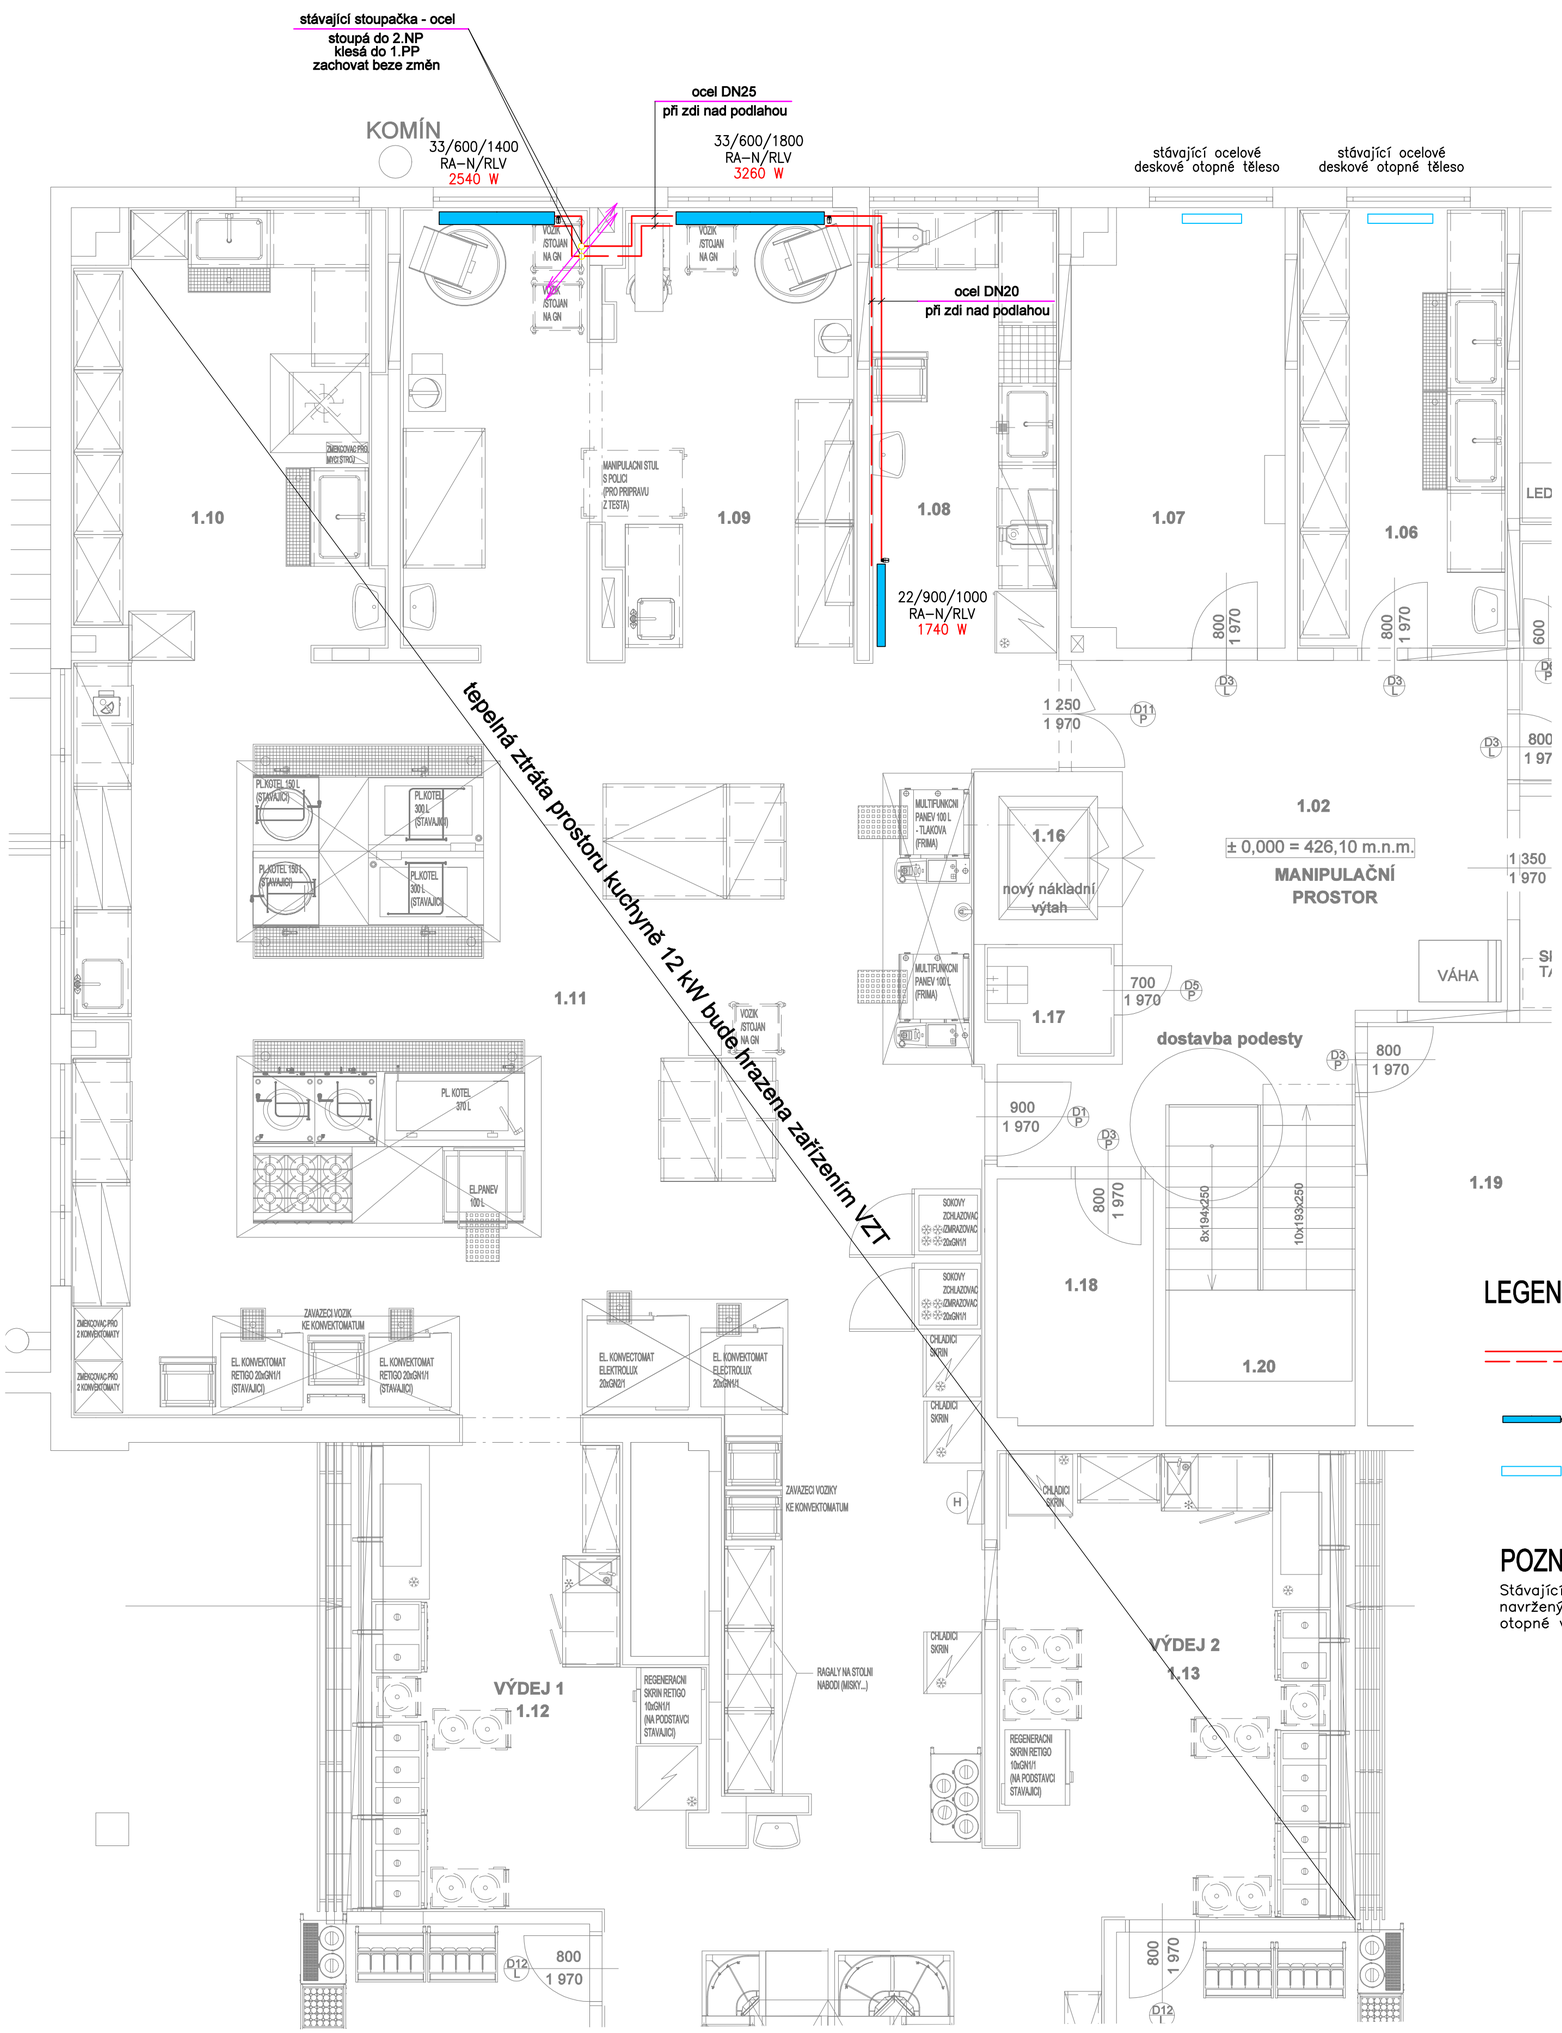

Tabulka místností

č.m.	název	plocha [m2]
1.01	zádveří	3,78
1.02	manipulační prostor	28,78
1.03	předsíň	2,10
1.04	WC personál	1,72
1.05	odpad	4,90
1.06	várnice	13,64
1.07	kancelář	13,18
1.08	příprava masa	12,74
1.09	příprava těsta	29,51
1.10	mytí černého nádobí	19,81
1.11	varna	104,18
1.12	výdej 1	20,79
1.13	výdej 2	41,38
1.14	mytí bílého nádobí	22,40
1.15	jídelna	424,30
1.16	výtah	1,80
1.17	úklid	1,97
1.18	el. rozvodna	5,67
1.19	kancelář	15,57
1.20	schodiště	8,41

LEGENDA POTRUBÍ

NOVÉ rozvody z ocelového potrubí pro vytápění kuchyně otopnými tělesy.
Rozvody jsou vedeny při zdi nad podlahou. Nekótované úseky jsou DN20.

NOVÉ ocelové deskové otopné těleso s bočním připojením, např. Korado Radik Klasik.
Tělesa jsou na rozvod otopné vody napojena přes termostatický ventil, např. Danfoss RA–N a uzaviratelné šroubení, např. Danfoss RLV.
Tělesa budou vybavena termostatickými hlavicemi s připojením na termostatický ventil typu RA.

Stávající litinové článkové otopné těleso – zachováno beze změn.

POZNÁMKA:

Stávající rozvody z ocelového potrubí budou v místech nově navržených otopných těles vyměněny za nové. Nezakreslené rozvody otopné vody zůstanou kompletně zachovány beze změn.

Teplotní spád otopné vody pro vytápění kuchyně otopnými tělesy je 70/55 °C.

vypracoval	zodpovědný projektant	generální projektant
Ing. Jan Myšička	Ing. Jan Myšička	MEPRO s.r.o.
Ing. Jakub Mičín		Ing. arch. Ivan Březina

investor: město Domažlice - Náměstí Míru 1, 344 20

zpracovatel části: TZB design s.r.o.
Malý Okrouhlík 1039/7, 182 00 Praha 8
e-mail: mysicka@tzb-design.cz
mobil: +420 732 933 758
www.tzb-design.cz

název akce: Rekonstrukce kotelny, kuchyně a jídelny
Základní škola Komenského 17 v Domažlicích

IČO 06183140 | DIČ CZ06183140

část PD: REKONSTRUKCE KOTELNY, VYTÁPĚNÍ KUCHYNĚ, ZÁSOBOVÁNÍ TEPLEM VZT ZAŘÍZENÍ

stupeň	datum	A4	měřítko
DZS / DPS	04/2020	6x	1 : 50

číslo kopie	část	číslo přílohy
	TZB	11

příloha: VYTÁPĚNÍ KUCHYNĚ