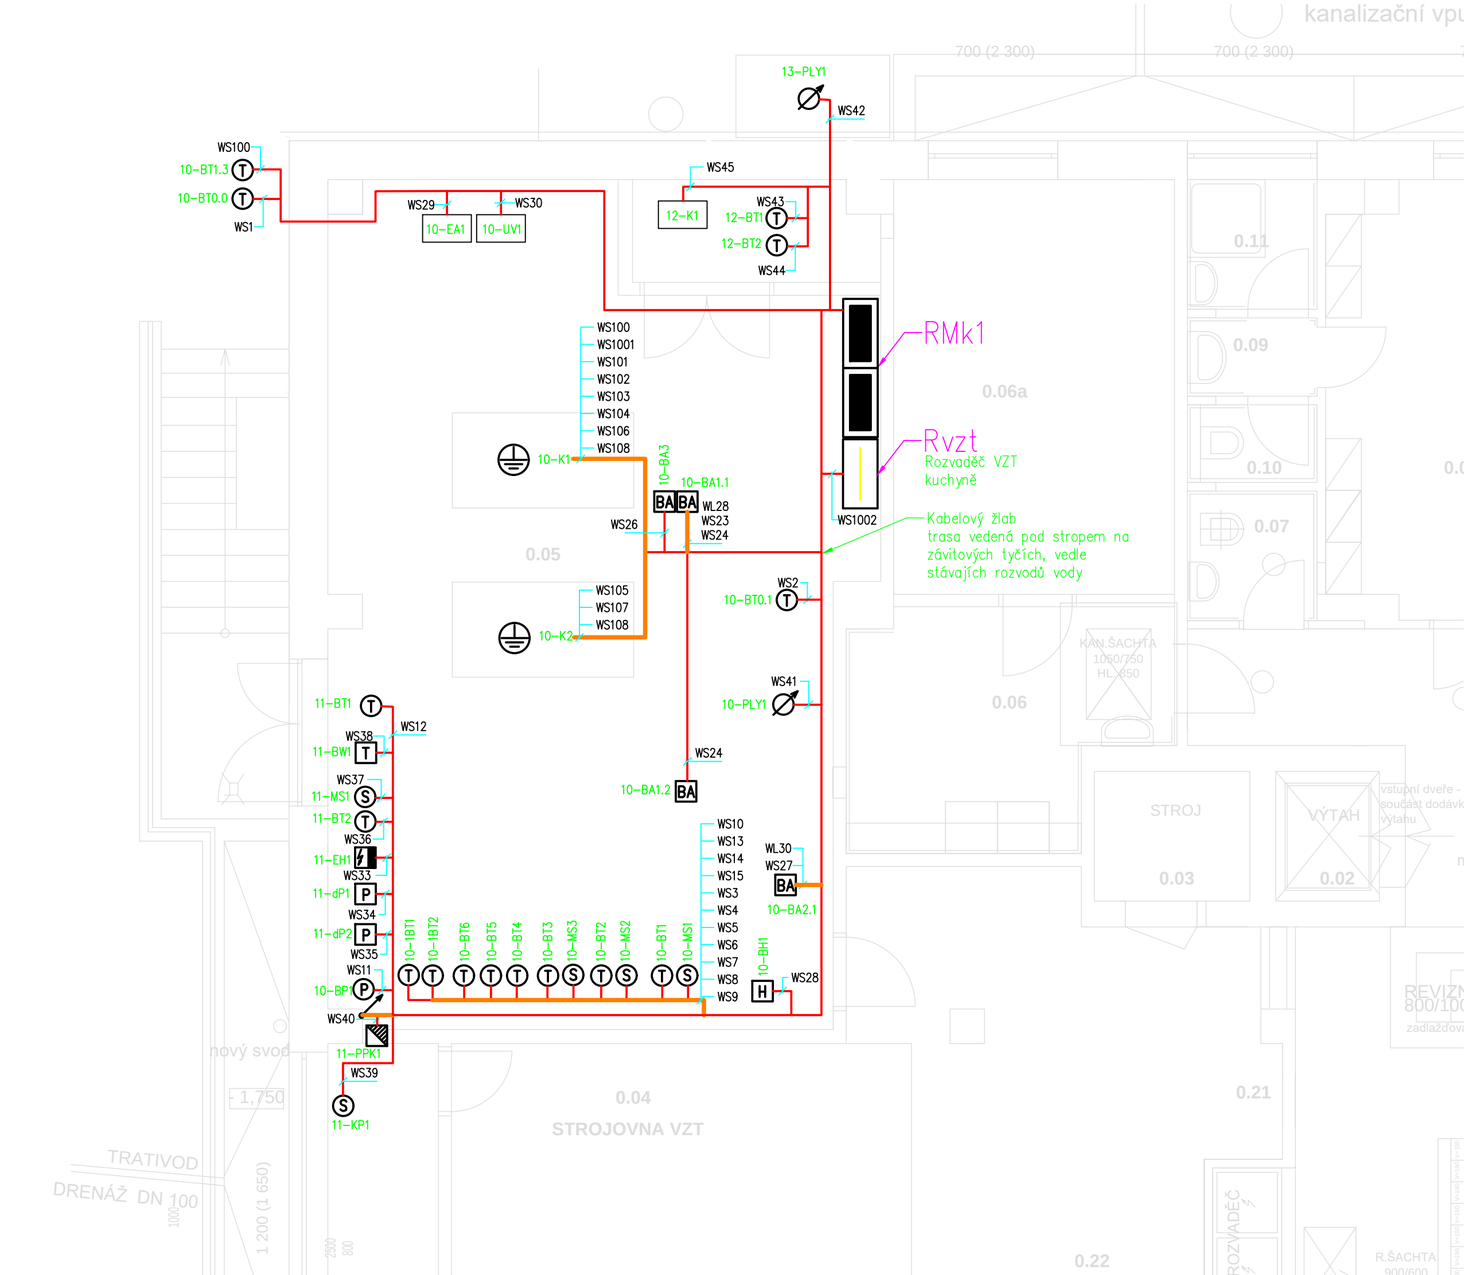

Tabulka místností

č.m.	název	plocha [m2]
0.01	chodba	82,78
0.02	výtah	1,80
0.03	strojovna výtahu	2,70
0.04	strojovna VZT	43,51
0.05	kotelna	47,64
0.06	technická místnost	9,37
0.06a	technická místnost	15,60
0.07	úklid	13,18
0.08	šatna ženy	15,77
0.09	předsíň	1,36
0.10	WC	1,32
0.11	sprcha	2,25
0.12	šatna muži	10,22
0.13	předsíň	1,36
0.14	sprcha	2,25
0.15	WC	1,35
0.16	předsíň	2,02
0.17	WC	1,98
0.18	sklad brambor	9,29
0.19	hrubá příprava zeleniny	13,42
0.20	suchý sklad	36,03
0.21	EPS	1,08
0.22	sklad obalů	13,48
0.23	lapol	12,57
0.24	elektrorozvodna	13,64
0.25	suchý sklad	31,16
0.26	sklad mycích prostředků	12,01
0.27	sklad	11,02
0.28	sklad	8,64
0.29	agregátory	11,75
0.30	chladící box zelenina	9,00
0.31	mrazící box zelenina	5,00
0.32	chladící box maso	9,00
0.33	mrazící box maso	5,00
0.34	mrazící box drůbež	5,00
0.35	přípravna vajíčka	4,50
0.36	chladící box vajíčka	4,50
0.37	chladící box mléko	9,00
0.38	šatny žáků	49,49

Kabelové rozvody provedeny v drátěnných kabelových žlabech a v PVC trubkách

RMk1

Nový oceloplechový rozvaděč skříňový
Rozměr: 1600x2000x400, IP54/20
Připojen stávajícím přívodem AYKY 4x35

Napěťová soustava

3NPE, 400/230V TN-C-S

Legenda:

EHx	EL ohřev
BHx	Senzor hladiny
BAx	Senzor plynu
BTx	Senzor teploty
BPx	Senzor tlaku
MSx	Servopohon
dPx	Spinac tlaku
BWx	Protimrazová ochrana
PPKx	Protipozarni klapka
PLYx	Měřič plynu
STOP	Tlačítkový ovladač STOP
EAx	Expanzní automat
UVx	Úpravna vody
Kx	Kondenzační kotel

AKCE: REKONSTRUKCE PLYNOVÉ KOTELNY, KUCHYNĚ A JÍDELNY			GENERÁLNÍ POJEKTANT:
MÍSTO: Komenského 17, Domažlice, 344 20			
INVESTOR: Město Domažlice Nám. Míru 1, Domažlice, 344 20			
DATUM: 04/2020	HLAVNÍ INŽENÝR PROJEKTU (HIP): ing. arch. Ivan Březina		PROJEKTANT ČÁSTI: EXAKT s.r.o. Žižkova 150 261 01 Příbram IX IČ: 48949108 DIČ: CZ48949108
STUPEŇ: PD DPS	PROJEKTANT ČÁSTI: ing. Jana Brožová		
	KRESLIL: Roman Kratochvíl		
ČÁST PROJEKTU: ELEKTROINSTALACE + MaR		MĚŘÍTKO: 1:50	FORMÁT: 4x A4
OBSAH: Půdorys – kotelna MaR			OZNAČENÍ: 410000 EFS 501