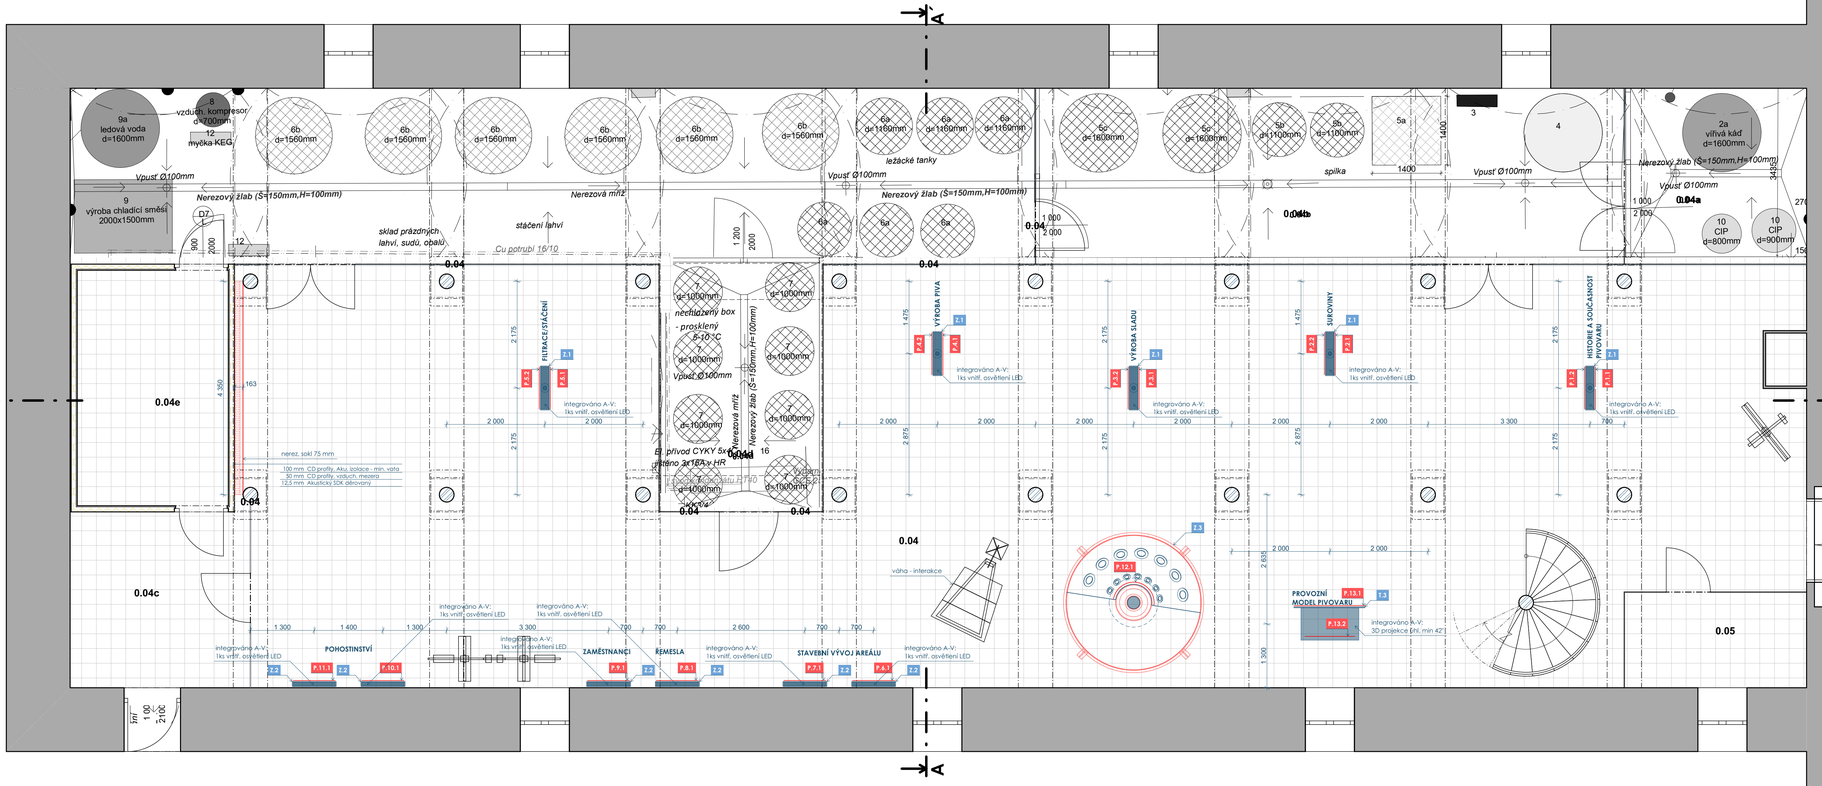

POZNÁMKA
Drážky po nových rozvodech elektroinstalací budou přeštukovány a opatřeny malbou v odstínu stávající malby.

LEGENDA
- STÁVAJÍCÍ KONSTRUKCE
- STÁVAJÍCÍ DLAŽBA
- KONSTRUKCE PRO AUTORSKÁ DÍLA
- NOVÉ KONSTRUKCE A PŘESUNY PRVKŮ
- AUTORSKÁ DÍLA

Tabulka místností 1.PP

Č.	Název místnosti	Plocha (m2)	Nášlapná vrstva	Povrchová úprava zdí	Povrchová úprava stropu
0.04	MUZEUM PIVOVARNICTVÍ A SKLAŘSTVÍ	244.23	není předmětem projektu	není předmětem projektu	není předmětem projektu
0.04a	TECHNOLOGIE MINIPIVOVARU	13.28	není předmětem projektu	není předmětem projektu	není předmětem projektu
0.04b	TECHNOLOGIE MINIPIVOVARU	113.83	není předmětem projektu	není předmětem projektu	není předmětem projektu
0.04c	EXPEDICE	13.42	není předmětem projektu	není předmětem projektu	není předmětem projektu
0.04d	CHLADÍCÍ BOX	16.84	není předmětem projektu	není předmětem projektu	není předmětem projektu
0.04e	CHLADÍCÍ BOX A SKLAD	14.78	není předmětem projektu	není předmětem projektu	není předmětem projektu
0.05	SLADEK	7.21	není předmětem projektu	není předmětem projektu	není předmětem projektu
0.24	CHODBA	28.89	není předmětem projektu	není předmětem projektu	není předmětem projektu
		452.48 m²			

Europäische Union
Evropská unie
Europäischer Fonds für regionale Entwicklung
Evropský fond pro regionální rozvoj

Ziel ETZ | Cíl EÚS
Freistaat Bayern – Tschechische Republik
Česká republika – Svobodný stát Bavorsko
2014 – 2020 (INTERREG V)

Veřejná zakázka je spolufinancována Evropskou unií z Evropského fondu pro regionální rozvoj prostřednictvím programu přeshraniční spolupráce Česká republika - Svobodný stát Bavorsko, Cíl EÚS 2014-2020, projekt: Muzeum společného dědictví regionu Domažlice - Furth im Wald, registrační číslo projektu: 271. Veřejná zakázka je dále spolufinancována státním rozpočtem ČR.

NÁZEV:	**Expozice v Kulturním centru Pivovar**		
INVESTOR:	Městu Domažlice náměstí Míru 1, 344 20 Domažlice	MÍSTO STAVBY:	Kulturní centrum - Pivovar Domažlice 498/11, k.ú. Domažlice (630853)
GENERÁLNÍ PROJEKTANT/ HLAVNÍ ZAKÁZKY:	Sladký & Partners s.r.o., projektový ateliér Nad Šárkou 60, 160 00, Praha 6 e-mail: sladky@atelievas.cz	AUTOŘI:	Ing. arch. Ondřej Bláha Ing. arch. Petr Sladký Ing. arch. Vojtěch Bis
PROFESE / ČÁST PD:	**C KONSTRUKČNĚ-TECHNICKÁ ČÁST**		
VÝKRES:	**PŮDORYS 1.PP**	MĚŘÍTKO:	**1:50**
STUPEŇ:	**DZS**		
DATUM:	**06 2020**		
ČÍSLO ZAKÁZKY:	**8.295-1**		
Č. VÝKRESU:	**C.01**	Č. PARE:	

TENTO VÝKRES JE DLE AUTORSKÉHO ZÁKONA MAJETKEM ZPRACOVATELE DOKUMENTACE, JEHO KOPÍROVÁNÍ A ROZŠIŘOVÁNÍ JE MOŽNÉ POUZE SE SOUHLASEM AUTORA PROJEKTU.