




POHLED ČELNÍ

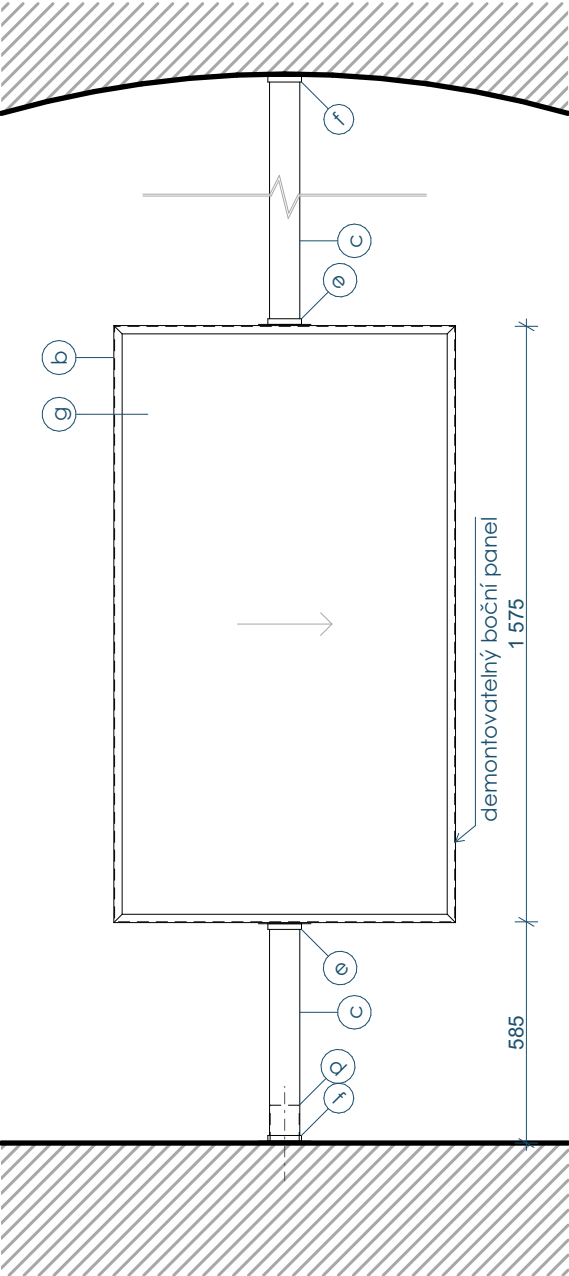


POHLED BOČNÍ

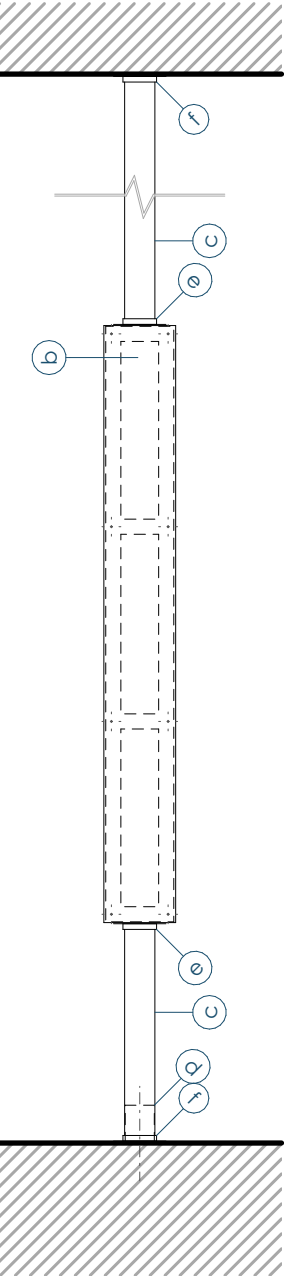

ŘEZ 1:5

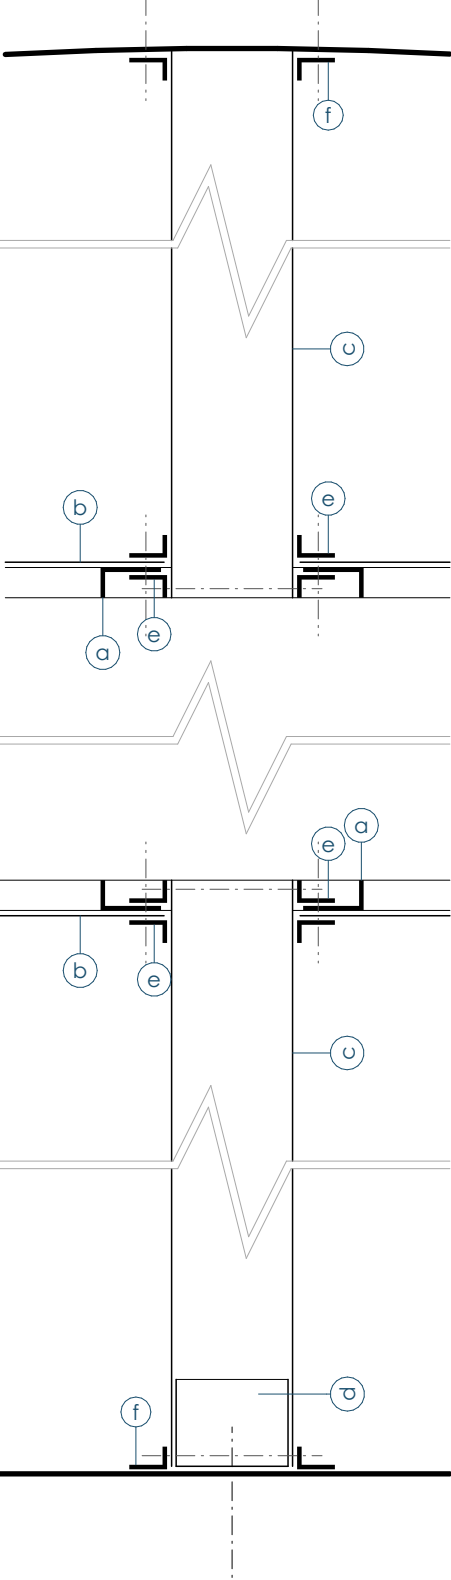

PŮDORYS 1:5

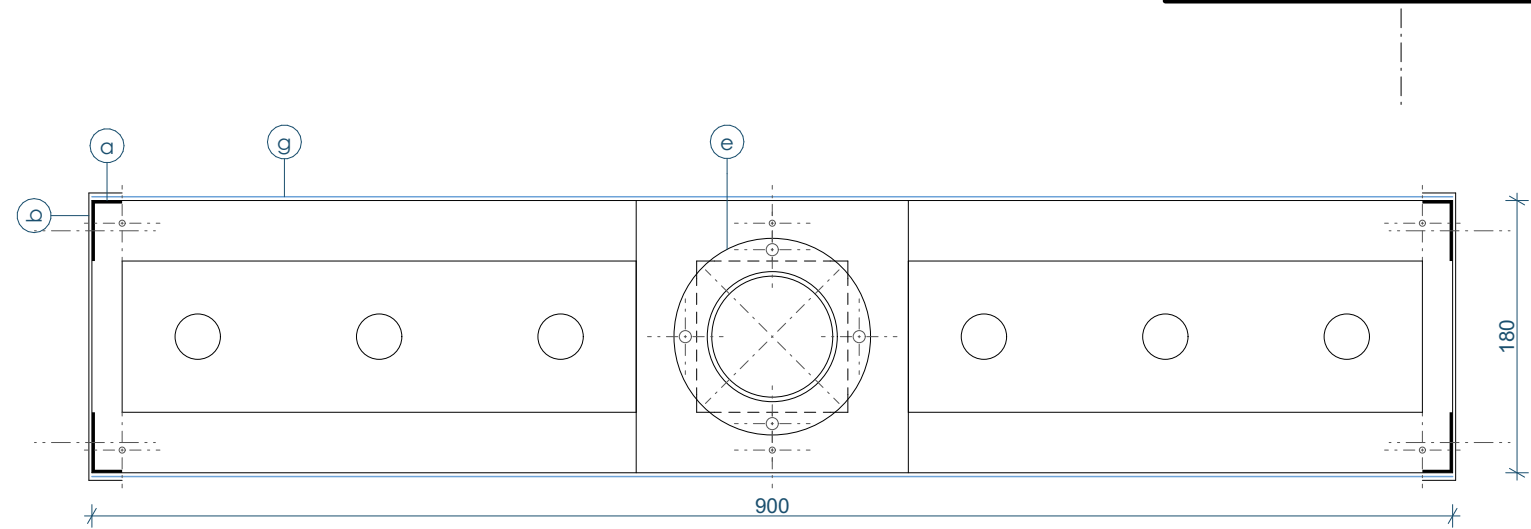

Výstavní panel je složen z vlastní vitríny, horní stojky a dolní stojky. Konstrukce vitríny je svařena z L profilů a oplášťena ocelovým plechem. Stojky jsou k podlaze, stropu i vitríně připojeny pomocí přírub z ocelového plechu. Vnitřní vybavení vitríny (vnitřní dno, víko, stěny, panel, police, osvětlení apod.) bude doplněno dle konkrétního řešení příslušného autorského díla.

ozn.	prvek	materiál	poznámka
a	konstrukce panelu	L 40x20x3 mm	
b	oplechování	ocelový plech 3 mm	
c	stojka	hliník, Ø 80 mm x 5 mm	
d	vymezovací prvek	hliník, Ø 75 mm x 5 mm	zavažené dno
e	nosná příruba	ocel. plech 3 mm	
f	krycí příruba	ocel. plech 1 mm	
g	zasklení	kalené sklo 6 mm	výsuvné
	spojovací materiál		
	vnitřní vybavení	(vnitřní dno, víko, stěny, police, osvětlení...) bude uzpůsobeno potřebám autorských děl.	



Europäische Union
Evropská unie

Europäischer Fonds für
regionale Entwicklung
Evropský fond pro
regionální rozvoj



Ziel ETZ | Cíl EÚS

Freistaat Bayern –
Tschechische Republik
Česká republika –
Svobodný stát Bavorsko
2014 – 2020 (INTERREG V)

Veřejná zakázka je spolufinancována Evropskou unií z Evropského fondu pro regionální rozvoj prostřednictvím programu přeshraniční spolupráce Česká republika - Svobodný stát Bavorsko, Cíl EÚS 2014-2020, projekt: Muzeum společného dědictví regionu Domažlice - Furth im Wald, registrační číslo projektu: 271. Veřejná zakázka je dále spolufinancována státním rozpočtem ČR.

NÁZEV:	Expozice v Kulturním centru Pivovar			 www.ateliervas.cz
INVESTOR:	Město Domažlice náměstí Míru 1, 344 20 Domažlice	MÍSTO Č. PARC.:	Kulturní centrum - Pivovar Domažlice 498/11, k.ú. Domažlice [630853]	
GENERÁLNÍ PROJEKTANT/ NOSITEL ZAKÁZKY:	Sladký & Partners s.r.o., projektový atelier Nad Šárkou 60, 160 00, Praha 6 e-mail: sladký@ateliervas.cz	AUTOR:	Ing. arch. Ondřej Bláha Ing. arch. Petr Sladký Ing. arch. Vojtěch Bis	STUPEŇ: DATUM:
PROFESE / ČÁST PD :	C KONSTRUKČNĚ-TECHNICKÁ ČÁST			OZN. ZAKÁZKY: 8.295-1
VÝKRES:	MĚŘÍTKO: Z.1 VÝSTAVNÍ PANEL DO PROSTORU 1:5, 1:20			Č. VÝKRESU: C.10 Č. PARÉ:

TENTO VÝKRES JE DLE AUTORSKÉHO ZÁKONA MAJETKEM ZPRACOVATELE DOKUMENTACE, JEHO KOPIÍROVÁNÍ A ROZŠÍŘOVÁNÍ JE MOŽNÉ POUZE SE SOUHLASEM AUTORA PROJEKTU.