


Výstavní panel je složen z vlastní vitríny a horní a dolní stojky. Konstrukce vitríny je svařena z L profilů a oplášťena ocelovým plechem. Stojky jsou k podlaze, stropu i vitríně připojeny pomocí přírub z ocelového plechu.

ozn.	prvek	materiál	poznámka
a	konstrukce	uzavřené profily 40x40x3 mm, L 20x80x3 mm	včetně patky s předvrtanými otvory
b	obložení	překlíčka tl. 18 mm	s vyfrézovanými drážkami pro sklo / zrcadlo
c	zasklení	kalené sklo 5 mm	
d	odrazná plocha	polopropustné zrcadlo 5 mm	
e	sokl	nerezový plech	
	spojovací materiál		
	vnitřní vybavení	(osvětlení, A/V media...)	

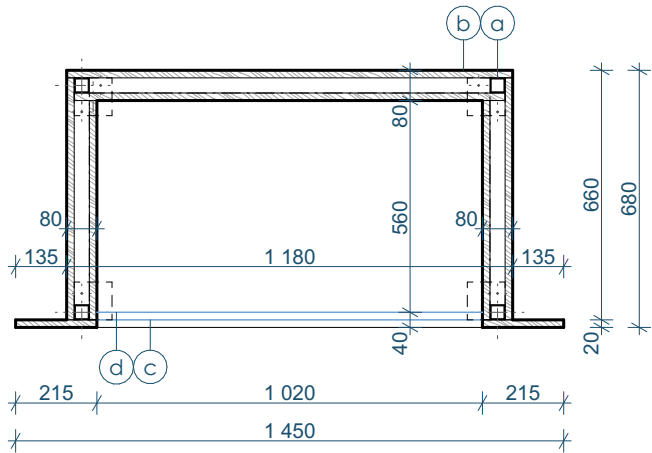



**Europäische Union
Evropská unie**
Europäischer Fonds für
regionale Entwicklung
Evropský fond pro
regionální rozvoj



Ziel ETZ | Cíl EÚS
Freistaat Bayern –
Tschechische Republik
Česká republika –
Svobodný stát Bavorsko
2014 – 2020 (INTERREG V)

Veřejná zakázka je spolufinancována Evropskou unií z Evropského fondu pro regionální rozvoj prostřednictvím programu přeshraniční spolupráce Česká republika - Svobodný stát Bavorsko, Cíl EÚS 2014-2020, projekt: Muzeum společného dědictví regionu Domažlice - Furth im Wald, registrační číslo projektu: 271. Veřejná zakázka je dále spolufinancována státním rozpočtem ČR.

NÁZEV: Expozice v Kulturním centru Pivovar					
INVESTOR: Město Domažlice náměstí Míru 1, 344 20 Domažlice		MÍSTO Č. PARC.: Kulturní centrum - Pivovar Domažlice 498/11, k.ú. Domažlice [630853]		www.ateliervas.cz	
GENERÁLNÍ PROJEKTANT/ NOSITEL ZAKÁZKY: Sladký & Partners s.r.o., projektový atelier Nad Šárkou 60, 160 00, Praha 6 e-mail: sladký@ateliervas.cz		AUTORŮ: Ing. arch. Ondřej Bláha Ing. arch. Petr Sladký Ing. arch. Vojtěch Bis		STUPEŇ: DZS	
PROFESE / ČÁST PD : C KONSTRUKČNĚ-TECHNICKÁ ČÁST				DATUM: 06 2020	
VÝKRES: T.2 VITRÍNA PRO 3D MODEL		MĚŘÍTKO: 1:20		OZN. ZAKÁZKY: 8.295-1	
				Č. VÝKRESU: C.13	
				Č. PARC.:	

TENTO VÝKRES JE DLE AUTORSKÉHO ZÁKONA MAJETKEM ZPRACOVATELE DOKUMENTACE, JEHO KOPIÍROVÁNÍ A ROZŠÍŘOVÁNÍ JE MOŽNÉ POUZE SE SOUHLASEM AUTORA PROJEKTU.